


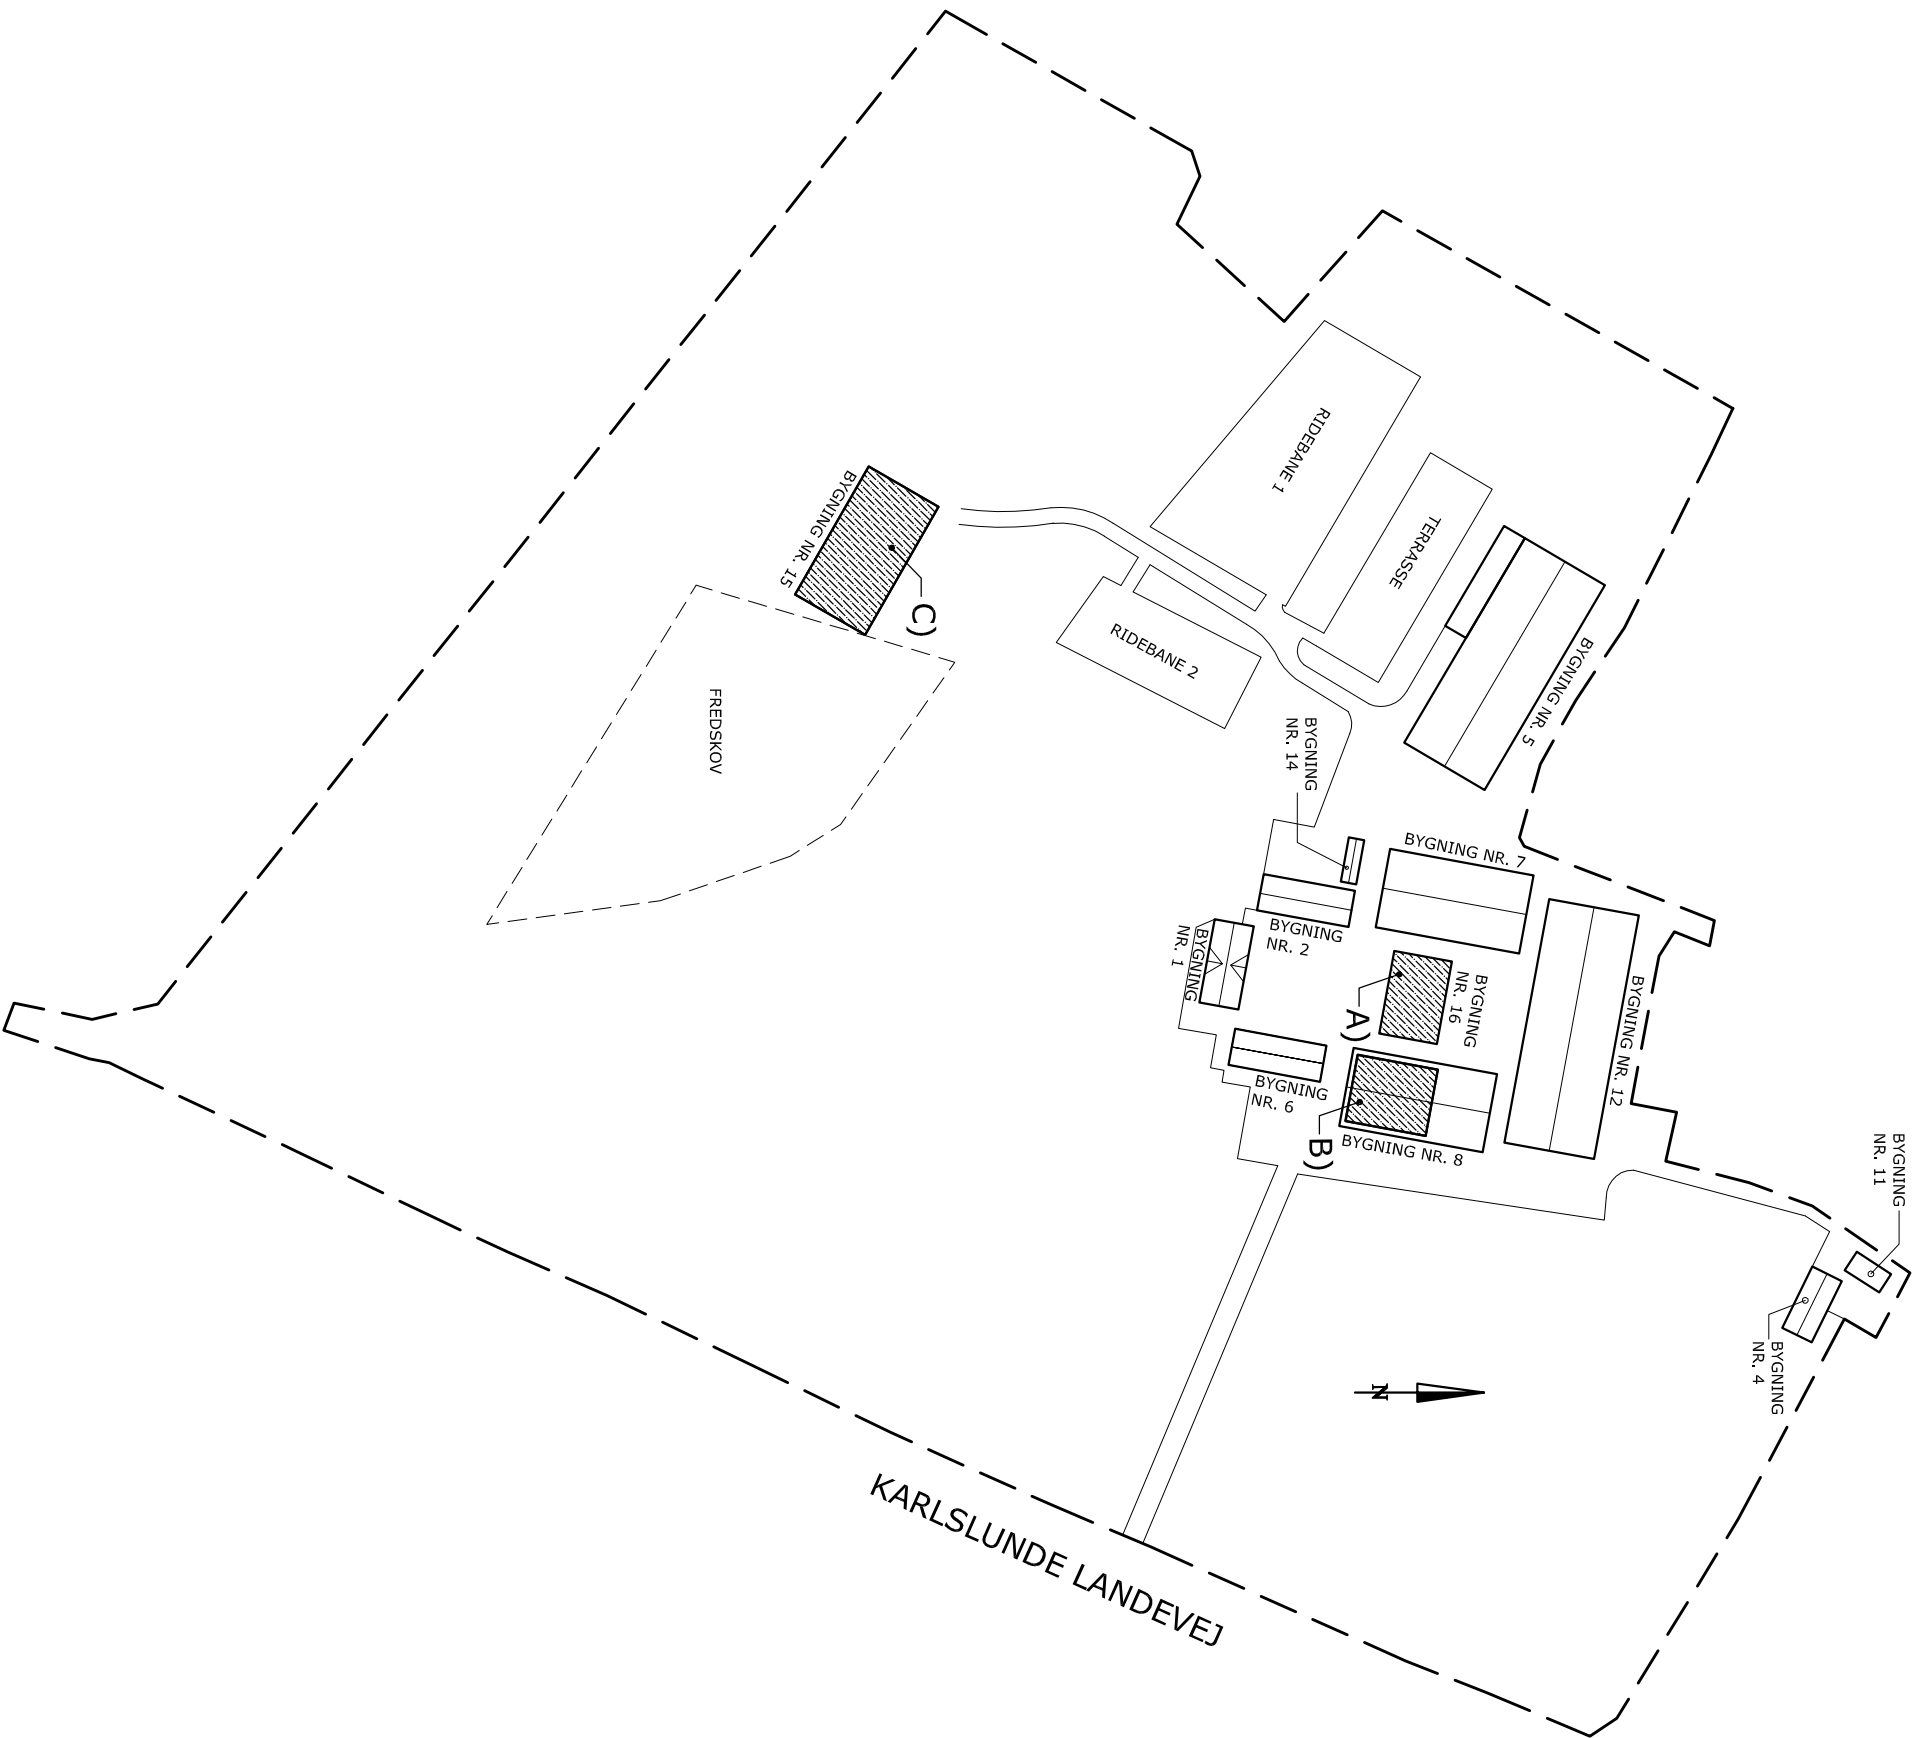

- A) BYGGESAG NR. 2019-0552
- B) BYGGESAG NR. 2018-0714 / 2018-1022 / 2018-0471
- C) BYGGESAG NR. 2019-0909

KARLSLUNDEGAARDEN
ANGIVELSER AF BYGNINGSAREALER:

SAMLET GRUNDAREAL: 11500 m2

BYGNING NR. 1 (BOLLIGAREAL)	275 m2
BYGNING NR. 2 (BOLLIGAREAL)	241 m2
BYGNING NR. 4	130 m2
BYGNING NR. 5	1658 m2
BYGNING NR. 6 (BOLLIGAREAL 59M2)	241 m2
BYGNING NR. 7	915 m2
BYGNING NR. 8	996 m2
BYGNING NR. 11	30 m2
BYGNING NR. 12	1569 m2
BYGNING NR. 14	50 m2
BYGNING NR. 15	756 m2
BYGNING NR. 16	306 m2

KA-SIT 2000	
KARLSLUNDEGAARDEN	
KARLSLUNDE LANDEVEJ 34	
MATR. NR. 7 m ² KARLSLUNDE BY KARLSLUNDE	DATO: 20.02.2020
SITUATIONSPLAN	SKALA 1:2000