

- Stophane
- Målerbrønd
- Boring
- Boring over jord
- Brandhane
- Teknisk Brønd
- Sprinkleranlæg
- Skyllebrønd revt vand
- Vandværket ledn GPS
- Trykføregestation
- Pejleboring
- Skyllehane Brandstander C
- Vandværket strøm GPS
- Inspektionsbrønd
- Målerbrønd Gammel
- Brandhane Nedlag
- Vandværket punkt GPS
- Skyllebrønd råvand
- Stophane afskrevet
- ELMUFFE
- Andet - Komponent
- Ventil
- Ventil defekt
- Ventil råvand
- Ventil Sektionering
- Ventil Sektionering lukket
- Sektionsbrønd
- Sektionsringshus
- Lysleder-kabel
- Styrestrøm
- Stærkstrøm
- Råvandsledning
- Hovedledning
- Stikledning
- Jordledning
- Motorvejsledning
- Sektionsledning
- Andet - ledning



## Greve Vandværk

Håndværkerbyen 1, 2670 Greve

Tlf.: 43908100


Kontakt: Anita Lam

Ikke målfast. Brug de enkelte kortudsnit i stedet.

Udsnit: Oversigtskort

16-5-2022

Er du i tvivl om ledningsplacering, så ring før du graver

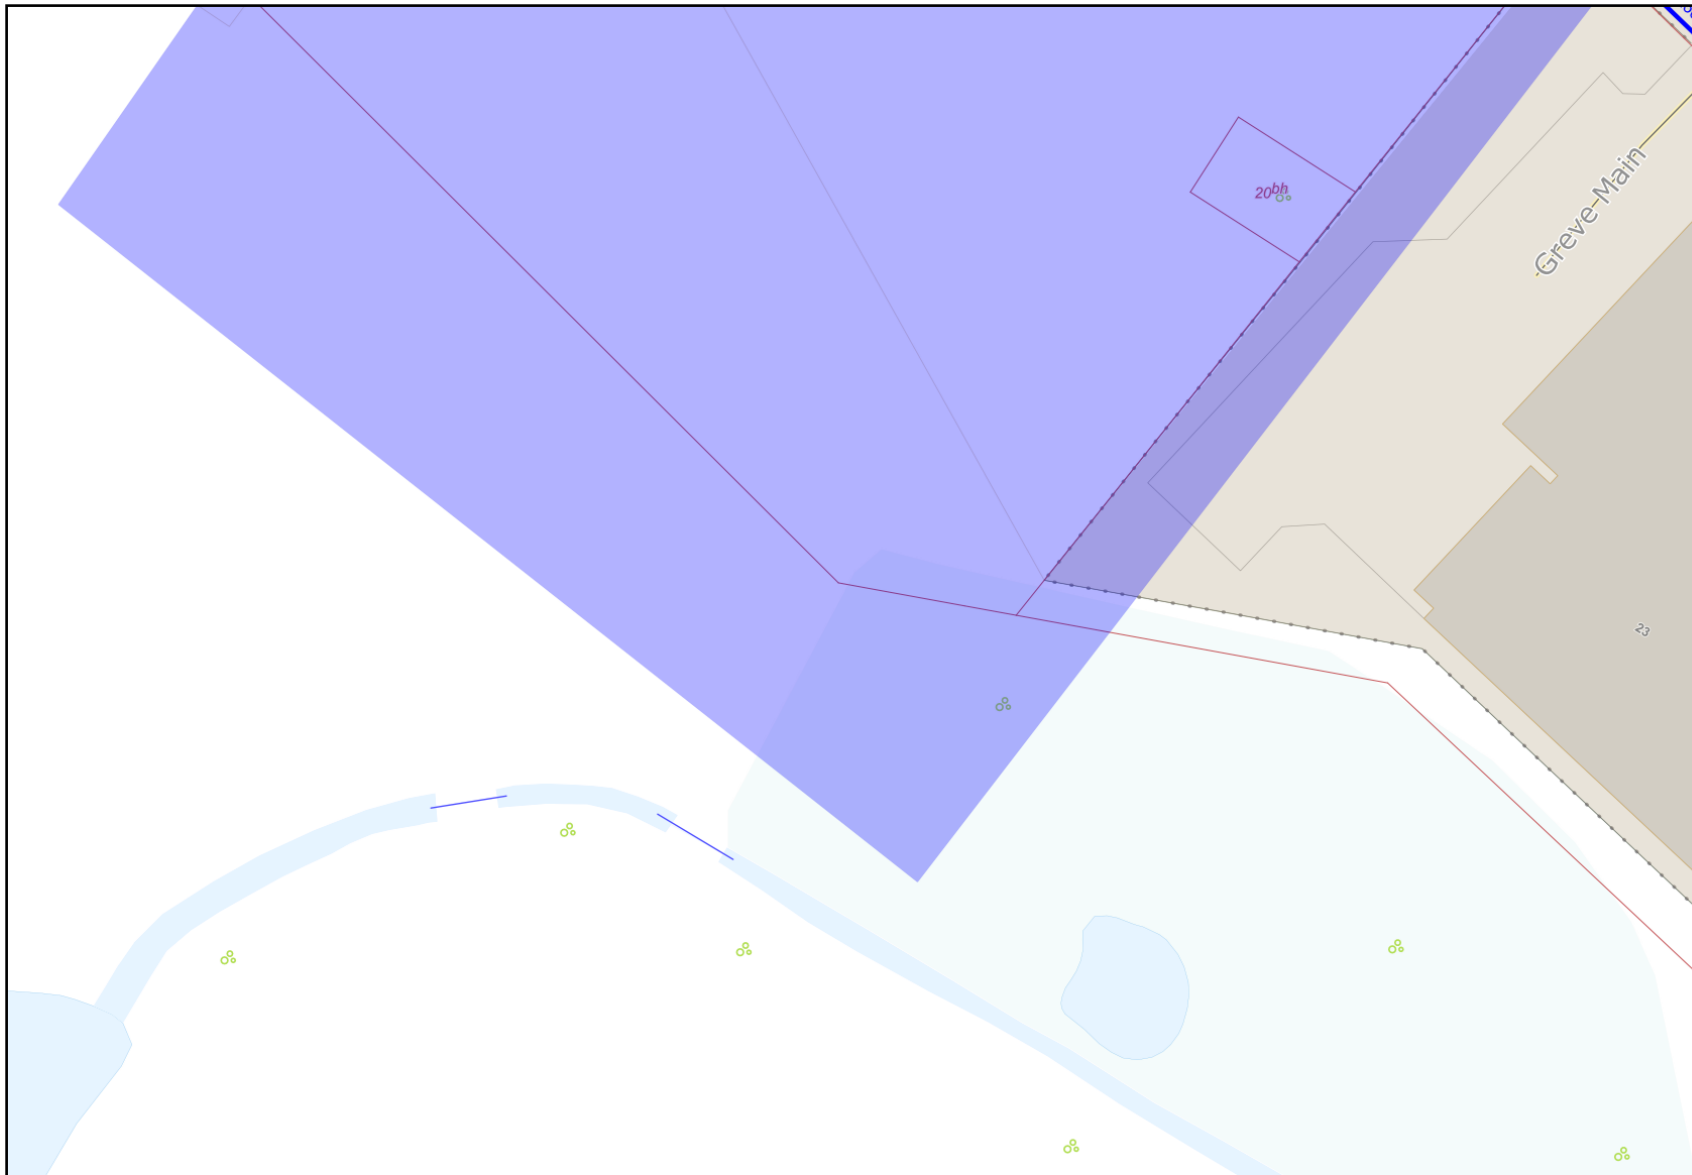

-  Stophane
-  Målerbrønd
-  Boring
-  Boring over jord
-  Brandhane
-  Teknisk Brønd
-  Sprinkleranlæg
-  Skyllebrønd rentvand
-  Vandværket ledn GPS
-  Trykførefstation
-  Pejleboring
-  Skyllhane Brandstander C
-  Vandværket strøm GPS
-  Inspektionsbrønd
-  Målerbrønd Gammel
-  Brandhane Nedlæg
-  Vandværket punkt GPS
-  Skyllebrønd råvand
-  Stophane afskrevet
-  ELMUFFE
-  Andet - Komponent
-  Ventil
-  Ventil defekt
-  Ventil råvand
-  Ventil Sektionering
-  Ventil Sektionering lukket
-  Sektionsbrønd
-  Sektionsringshus
-  Lysleder kabel
-  Styrestrøm
-  Stærkstrøm
-  Råvandsledning
-  Hovedledning
-  Stikledning
-  Jordledning
-  Motorvejledning
-  Sektionsledning
-  Andet - ledning



## Greve Vandværk

Håndværkerbyen 1, 2670 Greve

Tlf.: 43908100


Kontakt: Anita Lam

1:1000

Udsnit: 1

16-5-2022

Er du i tvivl om ledningsplacering, så ring før du graver

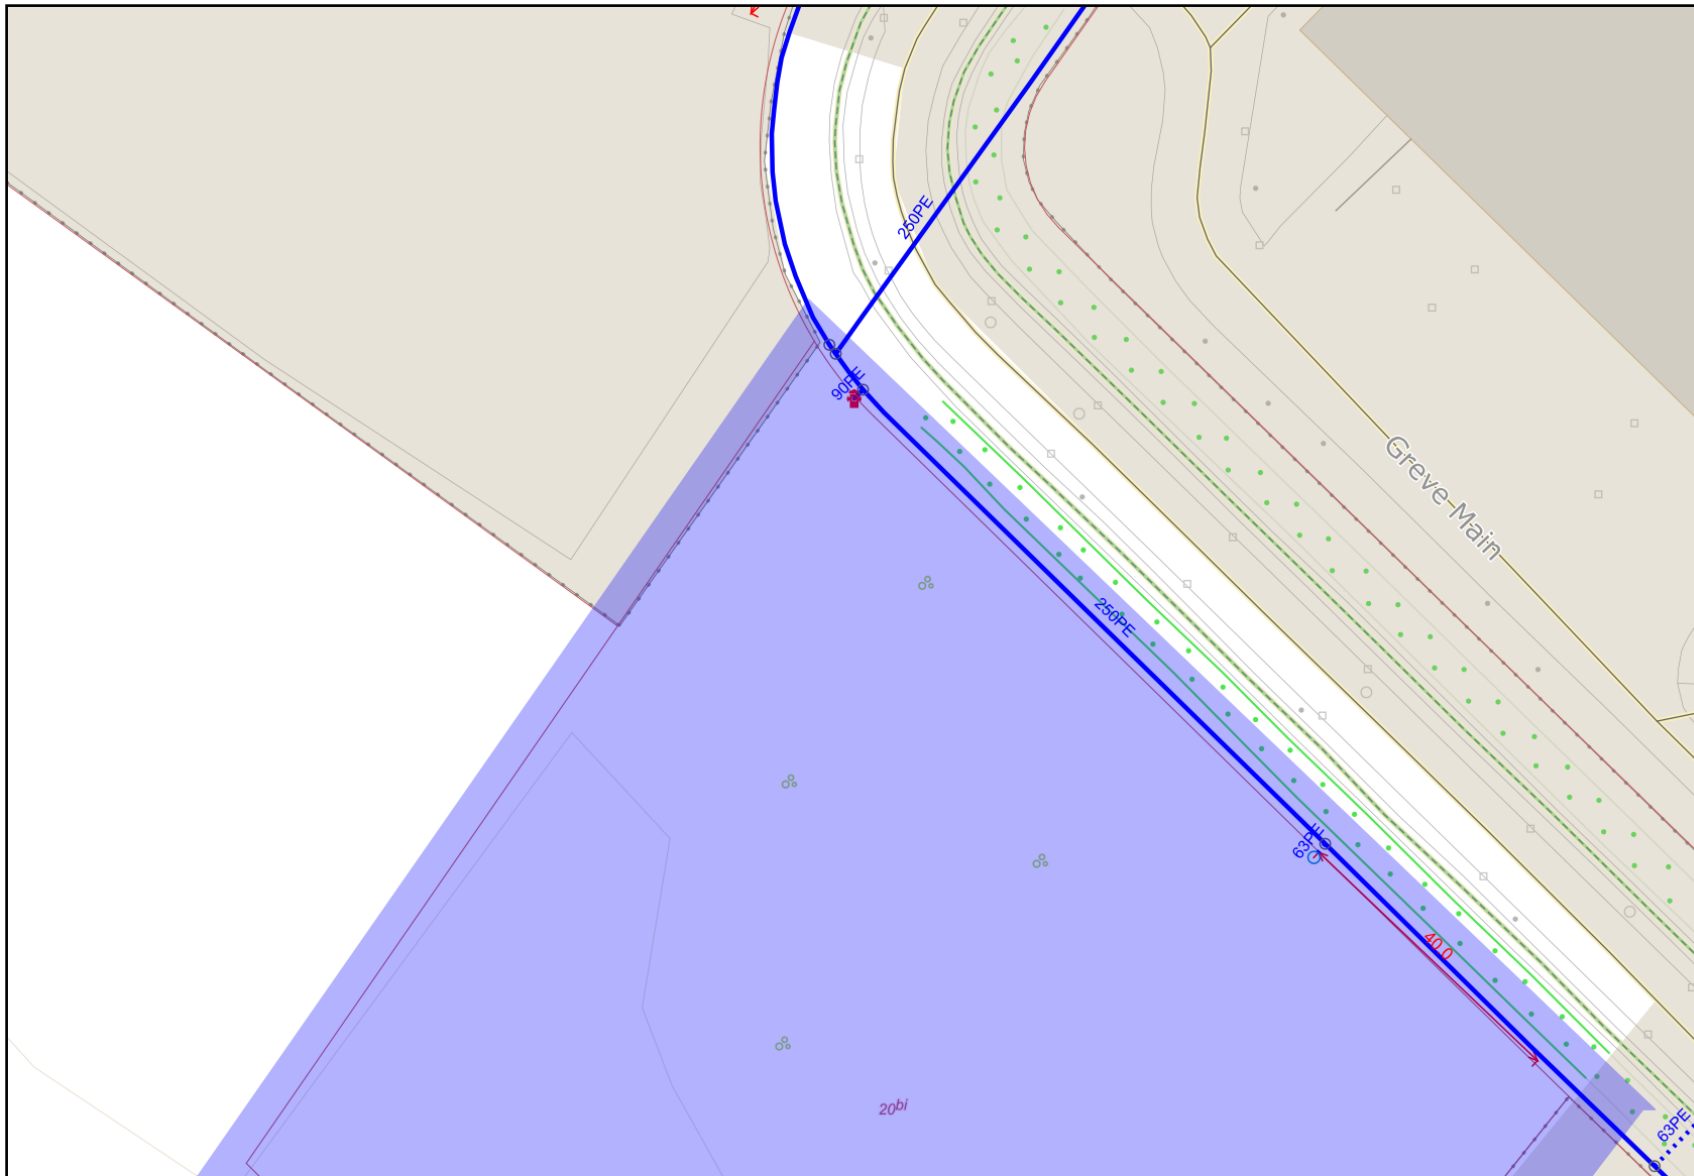

- Stophane
- Målerbrønd
- Boring
- Boring over jord
- Brandhane
- Teknisk Brønd
- Sprinkleranlæg
- Skyllebrønd rentvand
- Vandværket ledn GPS
- Trykforøgerstation
- Pejleboring
- Skyllenhane Brandstander C
- Vandværket strøm GPS
- Inspektionsbrønd
- Målerbrønd Gammel
- Brandhane Nedlæg
- Vandværket punkt GPS
- Skyllebrønd råvand
- Stophane afskrevet
- ELMUFFE
- Andet - Komponent
- Ventil
- Ventil defekt
- Ventil råvand
- Ventil Sektionering
- Ventil Sektionering lukket
- Sektionsbrønd
- Sektionsringshus
- Lyseleder-kabel
- Styrestrøm
- Stærkstrøm
- Råvandsledning
- Hovedledning
- Stikledning
- Jordledning
- Motorvejledning
- Sektionsledning
- Andet - ledning



**Greve Vandværk**  
 Håndværkerbyen 1, 2670 Greve  
 Tlf.: 43908100  
 Kontakt: Anita Lam  
 1:1000  
 Udsnit: 2

16-5-2022  
 Er du i tvivl om ledningsplacering, så ring før du graver