

Situationsplan
1 : 2000



Matrikelnr.: 7q
Ejerlav: Kildebrønne By, Kildebrønne

Bebyggelsesprocent - (Grund 24.001 m²)

Bygning	Grundplan bygn.	Bebygget areal
Bygning 1 - Eksist.	205 m ²	0.85%
Bygning 2 - Eksist.	22 m ²	0.09%
Ny Bygning	148 m ²	0.62%
	375 m ²	1.56%

Lokalplan 14.05

Maksimal bebyggelsesprocent: 40% af området under ét.
Maksimalt antal etager: 2 (Bygning = 1 etage)
Maksimal højde: 11 m. (Bygning = 3813 mm.)

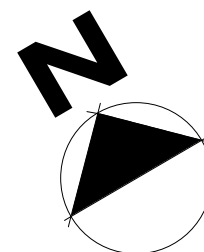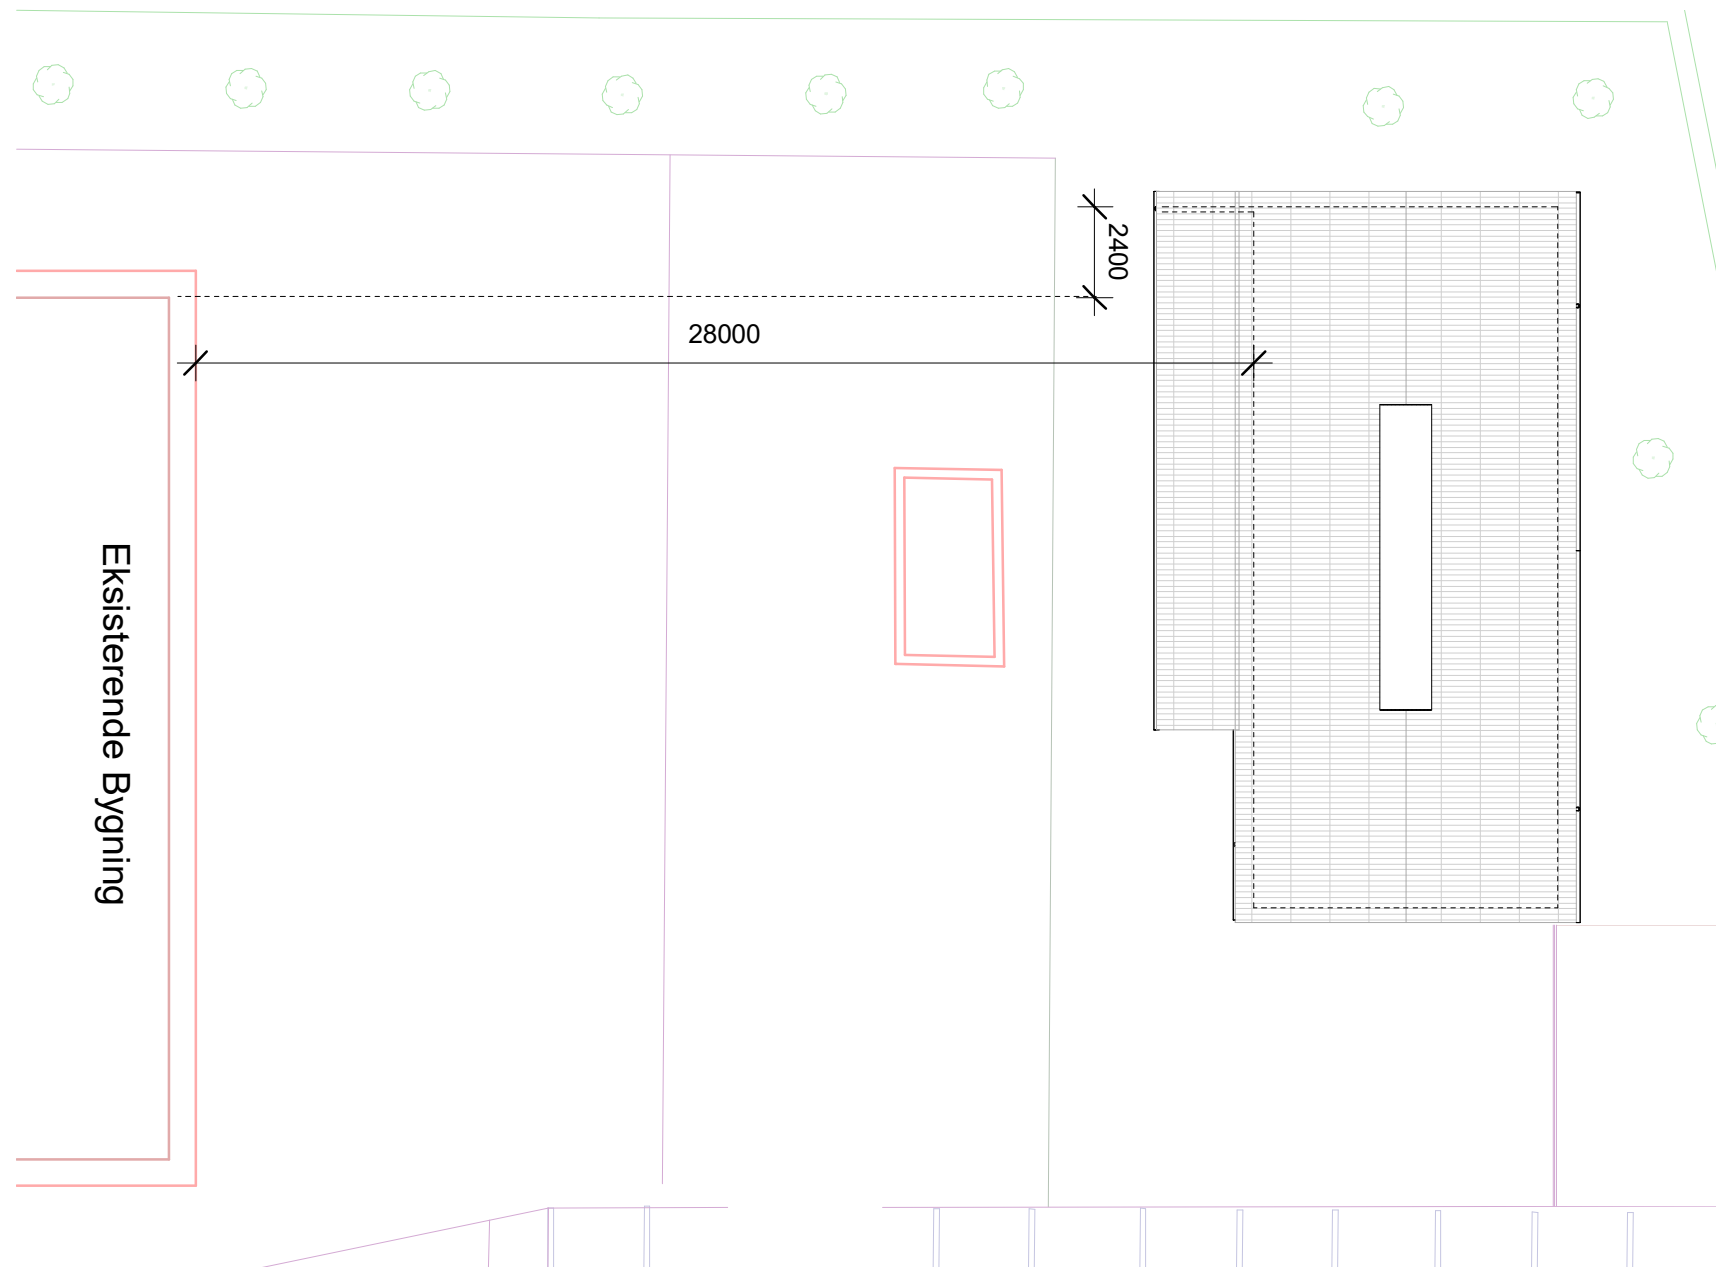

A Ny placering af bygning

CRO 2022-02-18

Byggesagsnr.:
19.030



Situationsplan

Vestervangen 5B
8740 Brædstrup
tlf.: +45 7575 2247
www.jdbyg.dk
jdbyg@jdbyg.dk

Tegningsnr.:
1.01

Bygherre: Hundige- Kildebrønne sogn

Lev. adr. Kildebrønnevej 4, 2670 Greve

Kontakt nr.:

Dato: 23 - 04 - 2021

Målestok: As indicated

Init.: CRO