

ik i kortet for at vælge




GODKENDT
Af Greve Kommune kl. 10:43 , 30-09-2026

10 m

Bygherre:	Kenneth Christiansen			
Byggeadresse:	Fløjterupvej 6, 4030 Tune	Ansvarlig	MGF	Tegner MGF Kontrol MGF
Mobil:	40 31 34 90	..118.000 tegnings skabelon/logo med pay off4.jpg		
Bemærkning:	Miljøtegning			
Emne:	Hestehold			
Tegning:	Situationsplan			
Tegning nr.:	24.116 - 26.11.2024	Rev.:	Dato: 31.03.24	Mål: 1:400
Tegning er beskyttet af lov om ophavsret, og må ikke videregives til 3. mand uden skriftlig tilladelse fra Agrovi.				

BBR-A Hestestald

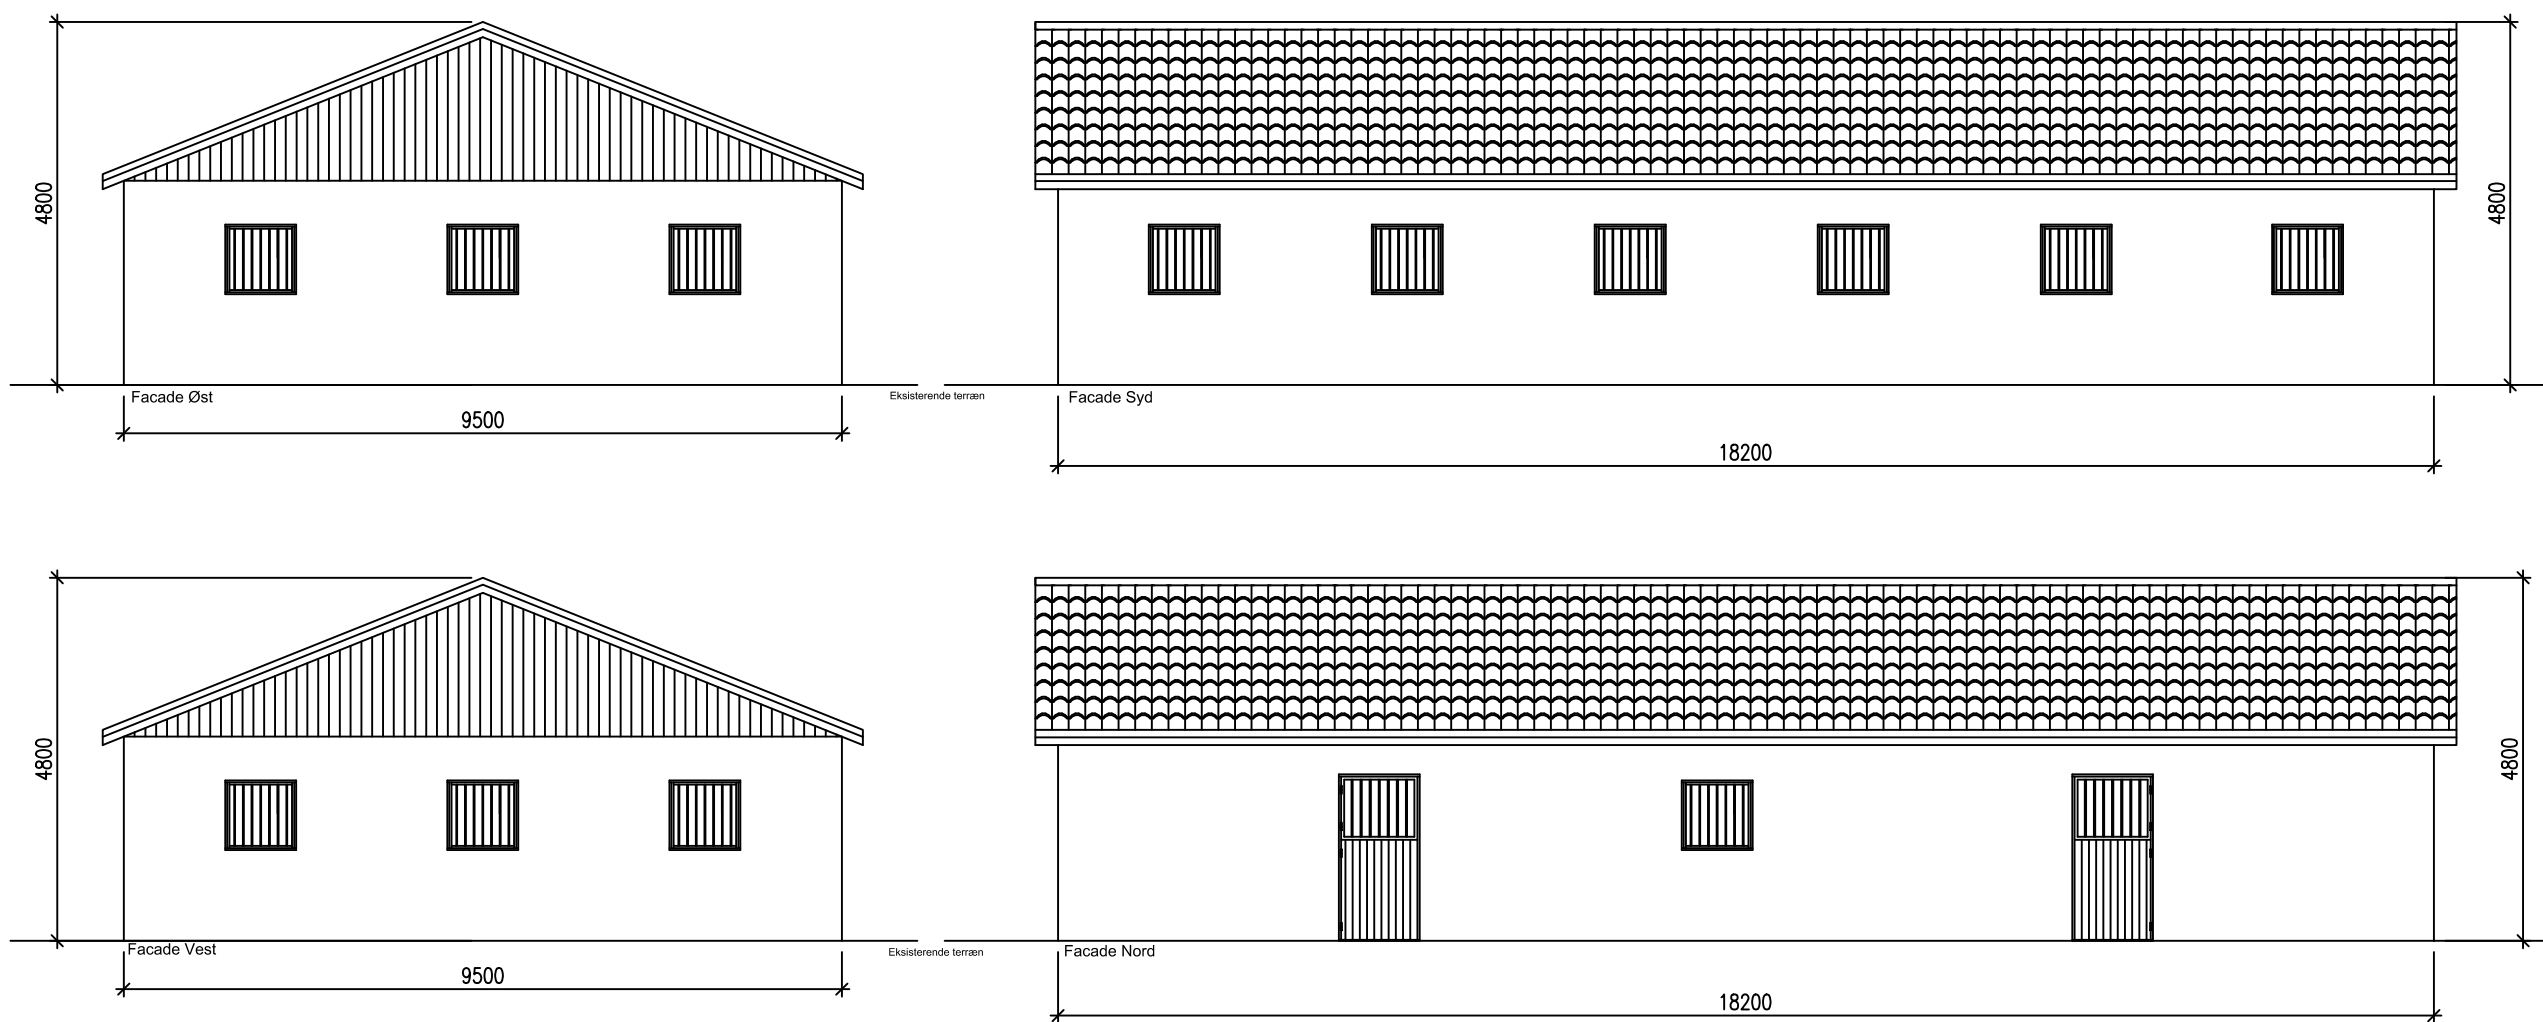


Ydervæg i tegl/letbeton
Gulv i beton
Tag beklædt med bølgeplader i eternit

GODKENDT
Af Greve Kommune kl. 10:43 , 30-09-2026

Bygherre: Kenneth Christiansen			
Byggeadresse: Fløjterupvej 6, 4030 Tune	Ansvarlig PVM	Tegner SIG	Kontrol PVM
Mobil:	Agrovi Den bedste løsning på jorden		
Bemærkning:			
Emne:			
Tegning: Facader	Industrivænget 22, 3400 Hillerød. Tlf 48 22 52 00		
Tegning nr.: 24.116.02.04.01.A	Rev.:	Dato: 10.12.24	Mål: 1:100
Tegning er beskyttet af lov om ophavsret, og må ikke videregives til 3. mand uden skriftlig tilladelse fra Agrovi.			

BBR-B Lade

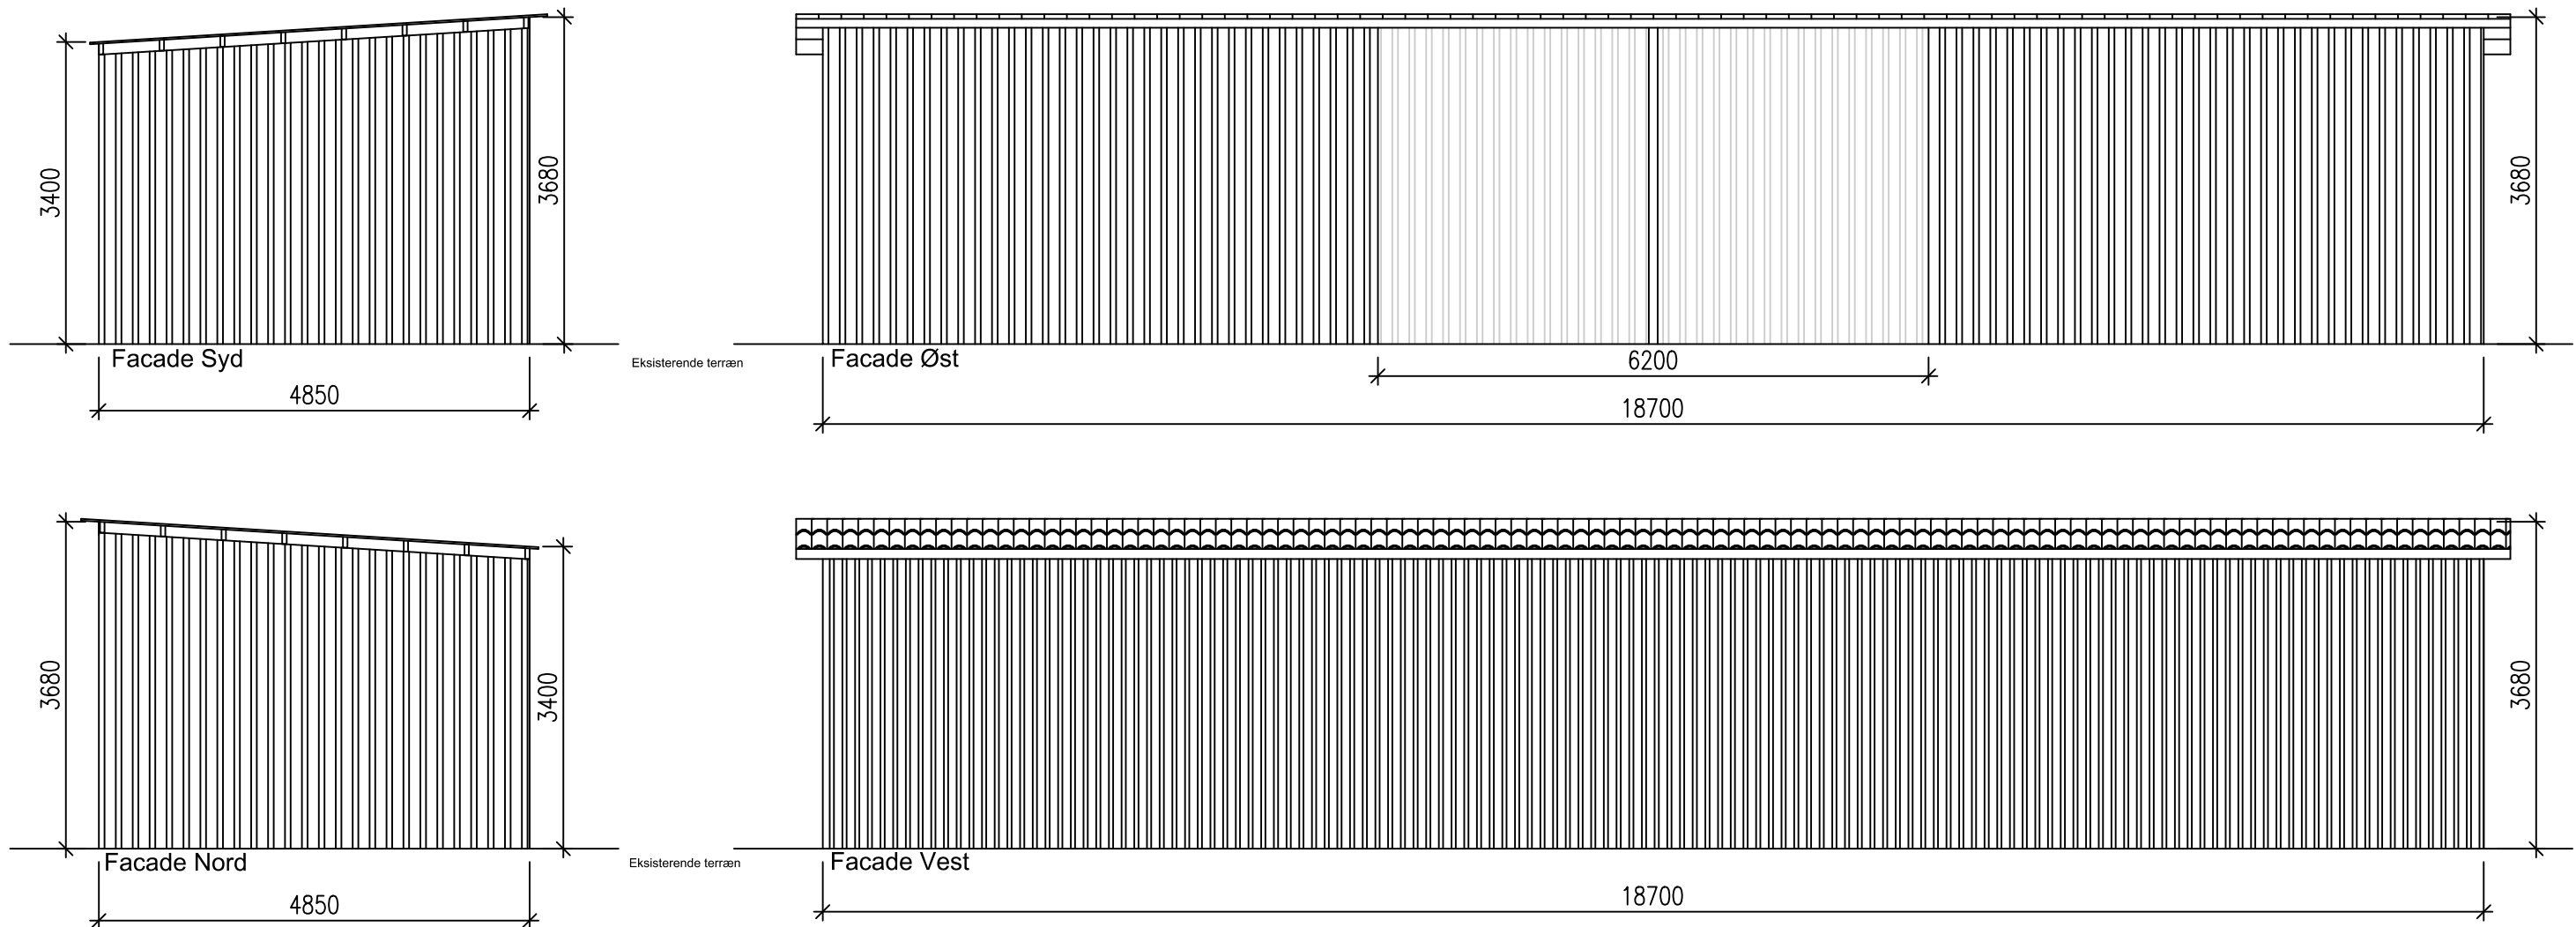


Konstruktion i træ
konstruktionen er forstærket med vindkryds
Facadebeklædning i metal
Tagbeklædning i metal

GODKENDT
Af Greve Kommune kl. 10:43 , 30-09-2026


Bygherre: Kenneth Christiansen			
Byggeadresse: Fløjterupvej 6, 4030 Tune	Ansvarlig PVM	Tegner SIG	Kontrol PVM
Mobil:	Agrovi Den bedste løsning på jorden		
Bemærkning:			
Emne:			
Tegning: Facader	Industrivænget 22, 3400 Hillerød. Tlf 48 22 52 00		
Tegning nr.: 24.116.04.04.01.A	Rev.:	Dato: 10.12.24	Mål: 1:75
Tegning er beskyttet af lov om ophavsret, og må ikke videregives til 3. mand uden skriftlig tilladelse fra Agrovi.			

BBR-C Wellness

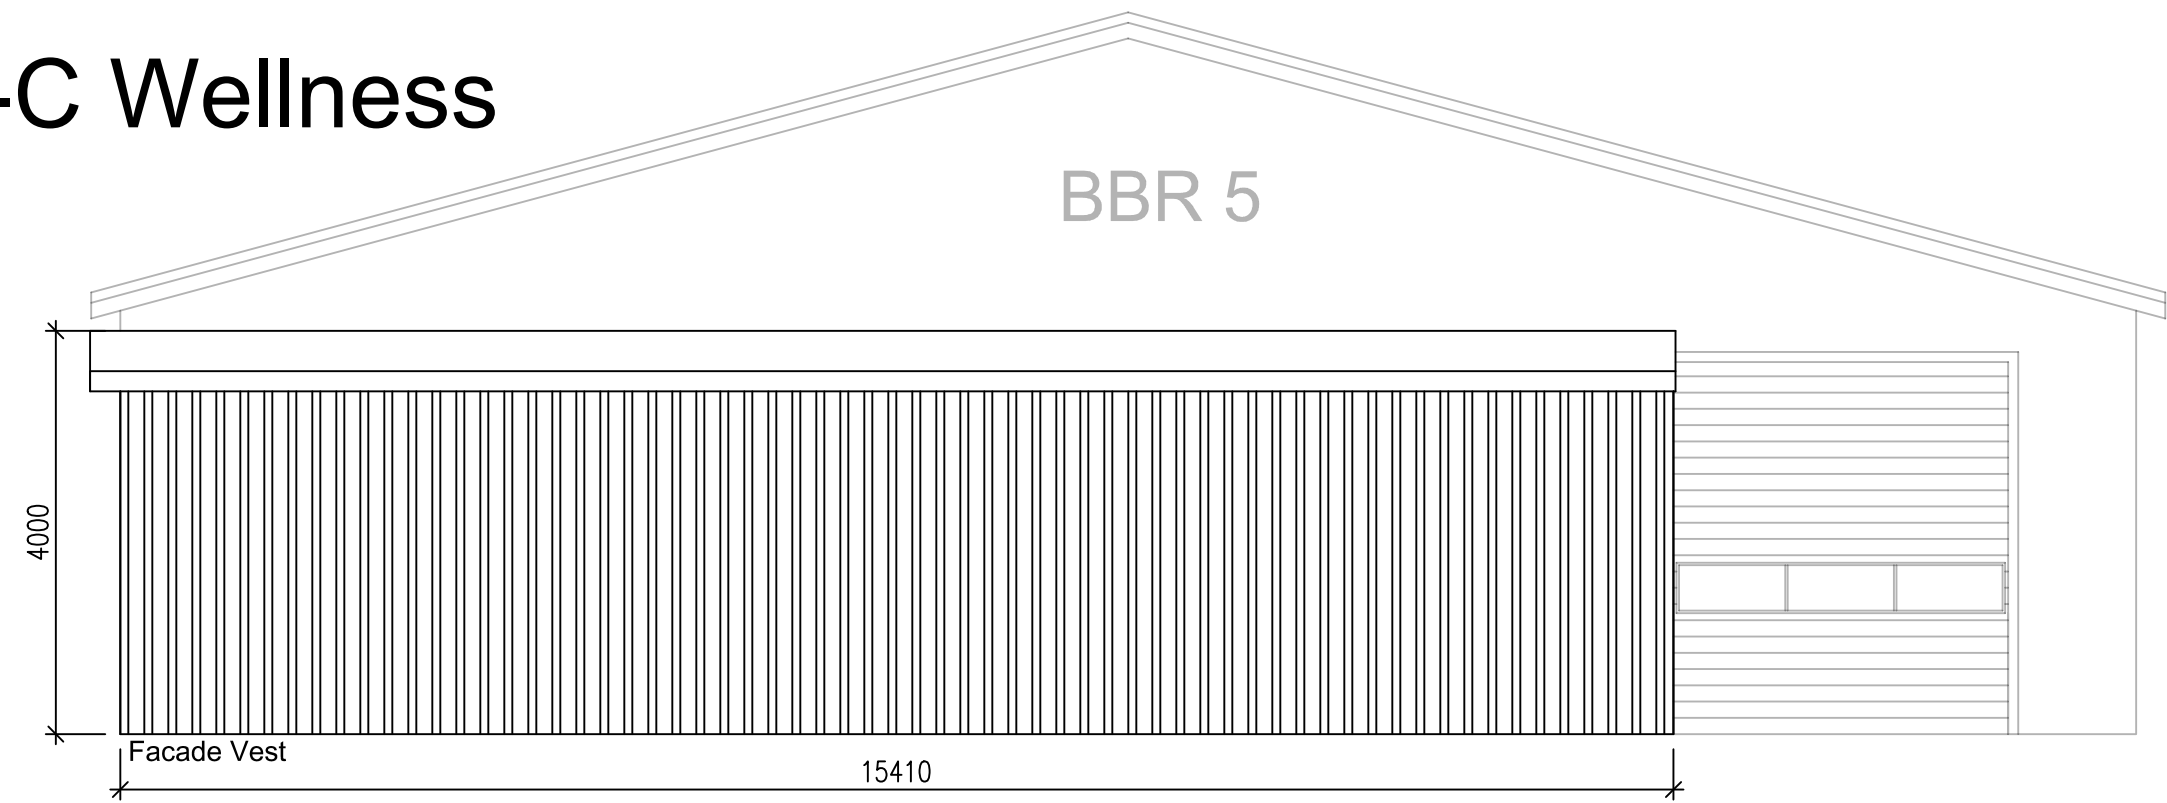


Konstruktion i træ
indvendigt beklædt med troldekt plader
Facadebeklædning i metal
Tagbeklædning med tagpap

BBR 5

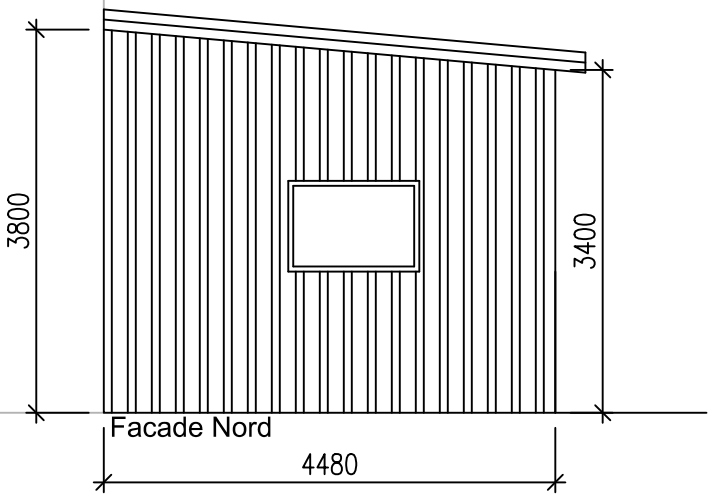


BBR 5

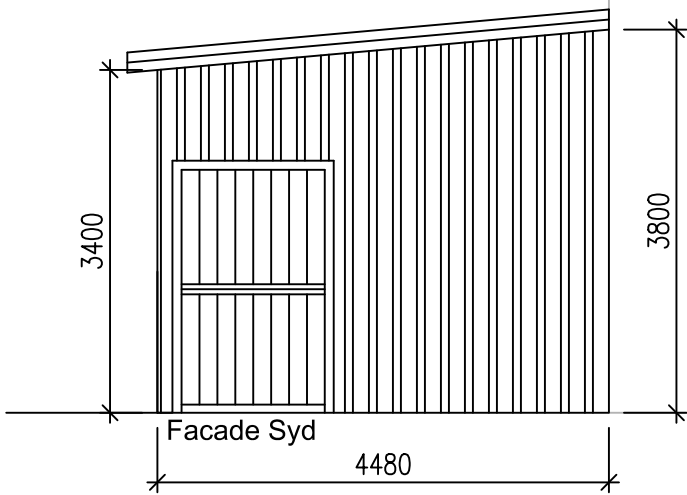

GODKENDT
Af Greve Kommune kl. 10:43 , 30-09-2026

Bygherre: Kenneth Christiansen			
Byggeadresse: Fløjterupvej 6, 4030 Tune	Ansvarlig PVM	Tegner SIG	Kontrol PVM
Mobil:	Agrovi Den bedste løsning på jorden		
Bemærkning:			
Emne:			
Tegning: Facader	Industrivænget 22, 3400 Hillerød. Tlf 48 22 52 00		
Tegning nr.: 24.116.05.04.01.A	Rev.:	Dato: 10.12.24	Mål: 1:75
Tegning er beskyttet af lov om ophavsret, og må ikke videregives til 3. mand uden skriftlig tilladelse fra Agrovi.			

BBR-D Skridtmaskine

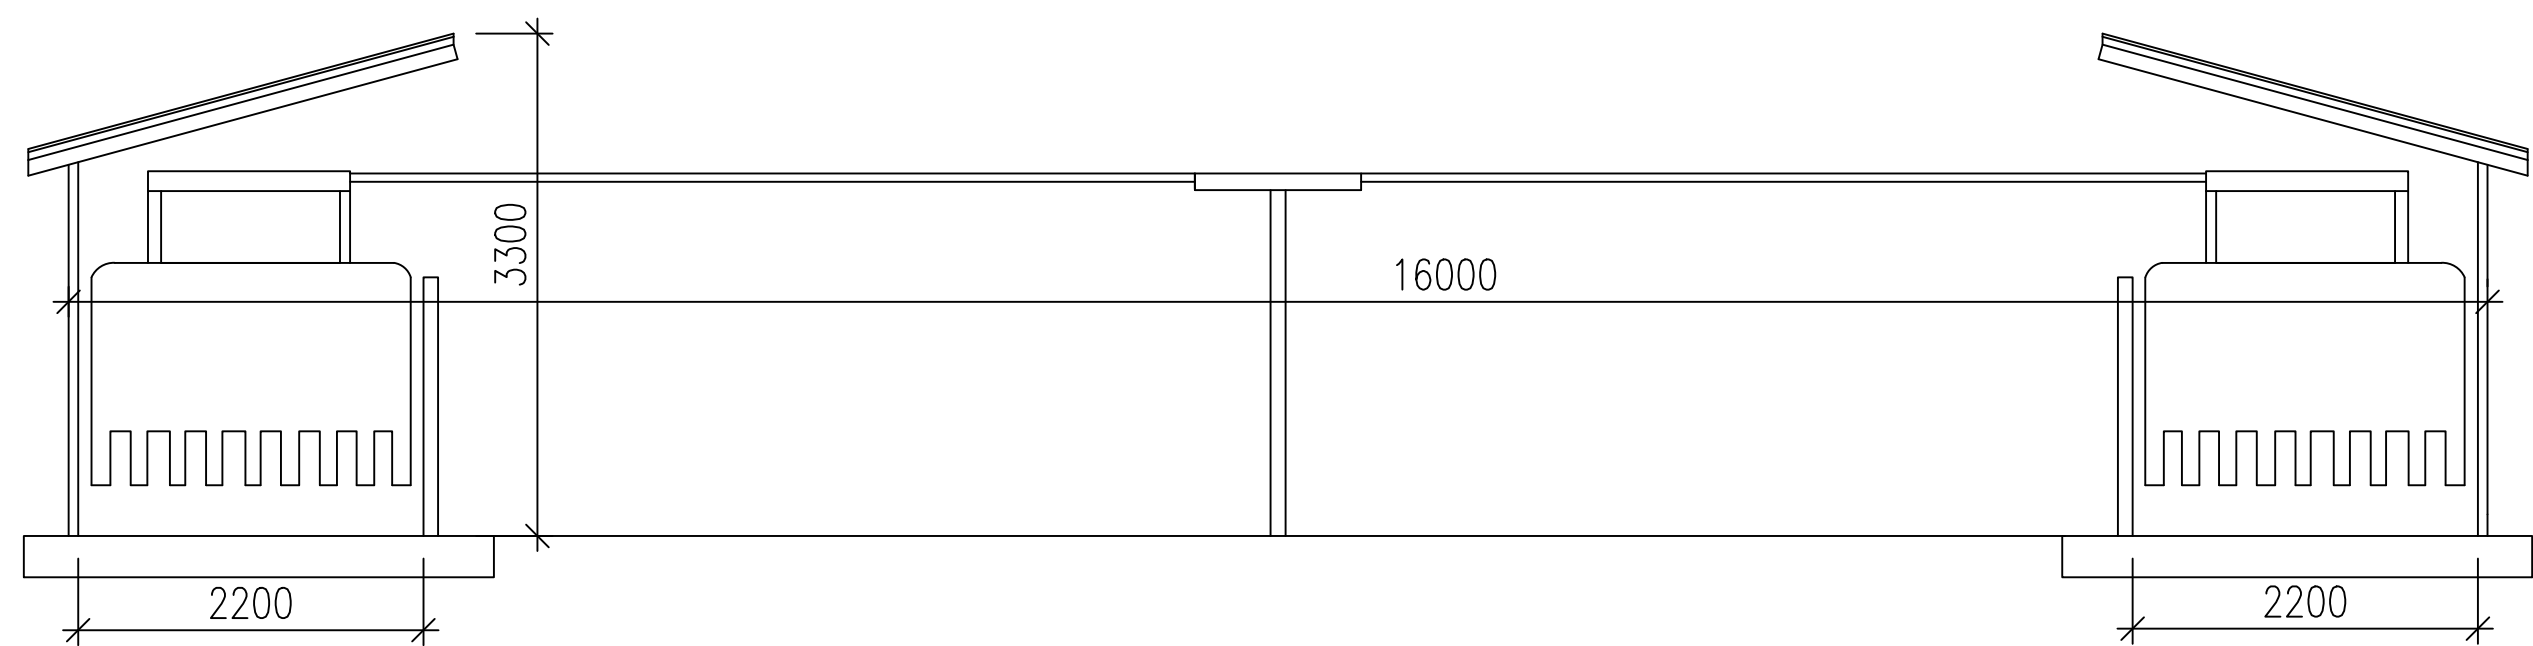

Konstruktion i metal og hegn
om hovslag i træ. Hovslag er
overdækket med metalpladder.

GODKENDT
Af Greve Kommune kl. 10:43 , 30-09-2026

Bygherre: Kenneth Christiansen			
Byggeadresse: Fløjterupvej 6, 4030 Tune	Ansvarlig PVM	Tegner SIG	Kontrol PVM
Mobil:	Agrovi' Den bedste løsning på jorden		
Bemærkning:			
Emne:			
Tegning: Facader	Industrivænget 22, 3400 Hillerød. Tlf 48 22 52 00		
Tegning nr.: 24.116.03.04.01.A	Rev.:	Dato: 10.12.24	Mål: 1:50
Tegning er beskyttet af lov om ophavsret, og må ikke videregives til 3. mand uden skriftlig tilladelse fra Agrovi.			