


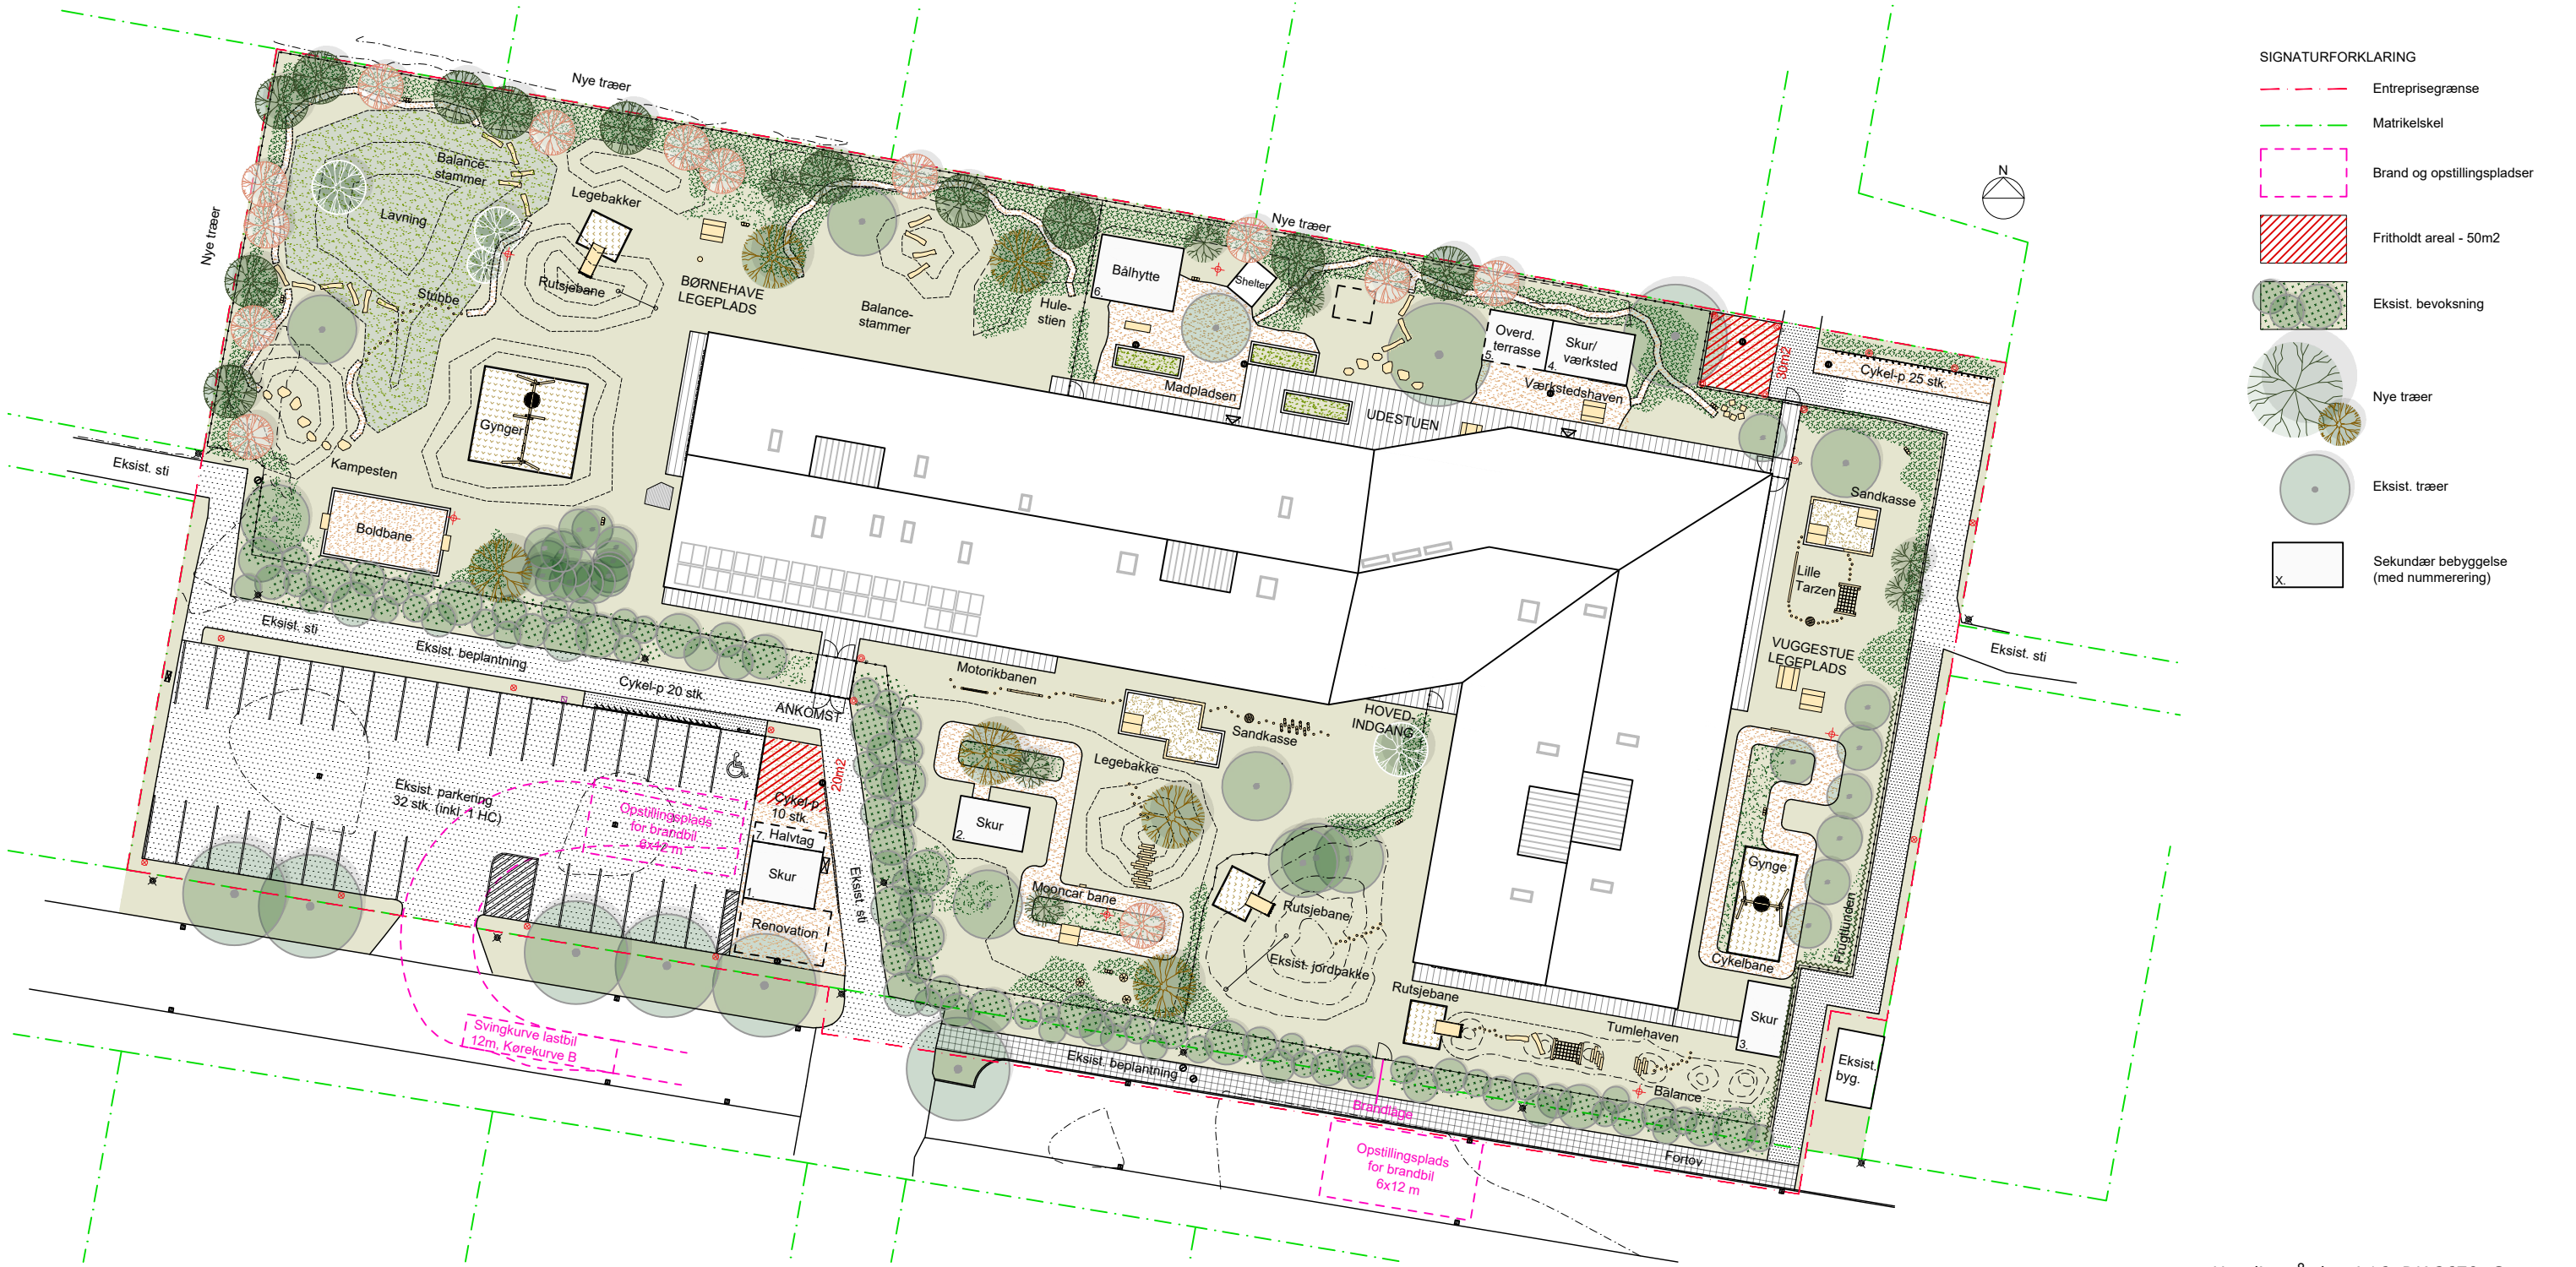

Oversigtsplan 1:500

Hundigegårdsvej 16, DK 2670, Greve

tømmer snekker JI	Industriparken 33B, DK 4450, Jyderup www.jj-ts.dk	TLF 3131 3304
Ingeniørfirmaet VIGGO MADSEN A/S	Ceres Byen 75, 4, DK 8000, Aarhus C www.viggo-madsen.dk	TLF 8627 3944
GUSTIN LANDSKAB	Jægergårdsgade 156 H, DK 8000 Aarhus C www.gustin.dk	TLF 6060 2090
FRIIS & MOLTKE ARCHITECTS	Åboulevarden 1. DK 8000 Aarhus C www.Friis-Moltke.dk	TLF 7210 0052

Note:
Området er opmålt indenfor entreprisegrænsen. Konteksten er tegnet ud fra luftfoto.
Koter er i meter. Alle andre mål er i mm, hvis ikke andet er angivet.

Ny belægning, kanter og nyt inventar tilpasses eksisterende højder på eksisterende terræn.
Det påhviler entreprenøren at kontrollere alle mål på stedet inden udførelse.

SAG NR: 24.007

UDARB. AF : CK
KONTROL: SG
GODK. AF: SR

Ny daginstitution for Luna's Ark

Oversigtsplan

Udførelsesprojekt

DATO: 2025.02.21 MÅL: 1 : 500

REVISION:

Referencesystem: Indtast referencesystem her

Luna 402_K02_H1_EST_N001

Papirstørrelse: A3 Print tidspunkt: