


GODKENDT

Af Greve Kommune kl. 10:23 , 18-09-2026

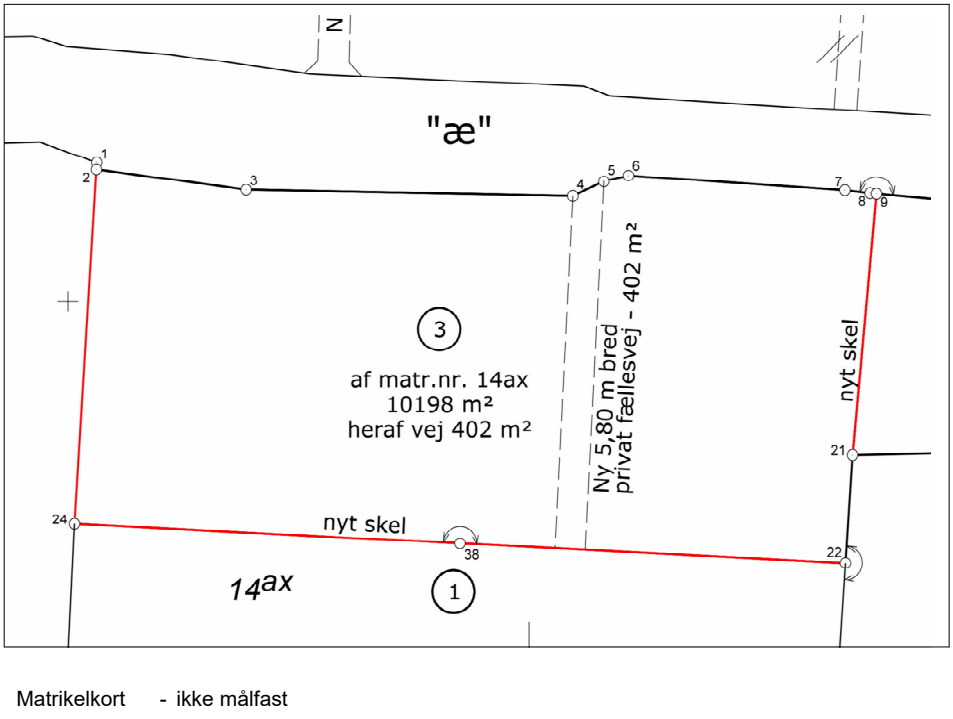

Arealer:	
Grund	10198m²
Heraf vej	402m²
Fremtidig boligareal	200m²
Fremtidig overdækket areal	37m²
Carport	49m²
Betygelsesprocent	237/10198m x 100% = 2%
(carport areal fratækes iht. småbygningsreglement)	
Andre småbygninger:	
Drivhus, opført sommer 2021	13m²
Hængehus, opført sommer 2023	14m²
Overdækning, opført sommer 2025	23m²

SAG:	Grevevej 61, Tune	
EMNE:	Situationsplan	
REV. DATO:	2026-05-26	MAL: 1 : 200
BYGHERRE:	Ejer	A1.21

GODKENDT
Af Greve Kommune kl. 10:23 , 18-09-2026



NOVAFORM


ARKITEKTERNE

Dronningsgade 66, 2. sal - 1420 København K - +45 61 26 30 04 - mail@novaform.dk

SAG:	Grevevej 1, Tune	SAG NR:	Project Number
EMNE:	Stue Etage	TEGN AF:	RL/MN
REV. DATO:	06/07/2021	MÅL:	1 : 100
BYGHERRE:	Owner		A1.01

NB:
Mål på tegninger er anvisende og skal kontrolleres og godkendes af hovedentreprenøren inden udførelse.

GODKENDT
Af Greve Kommune kl. 10:23 , 18-09-2026

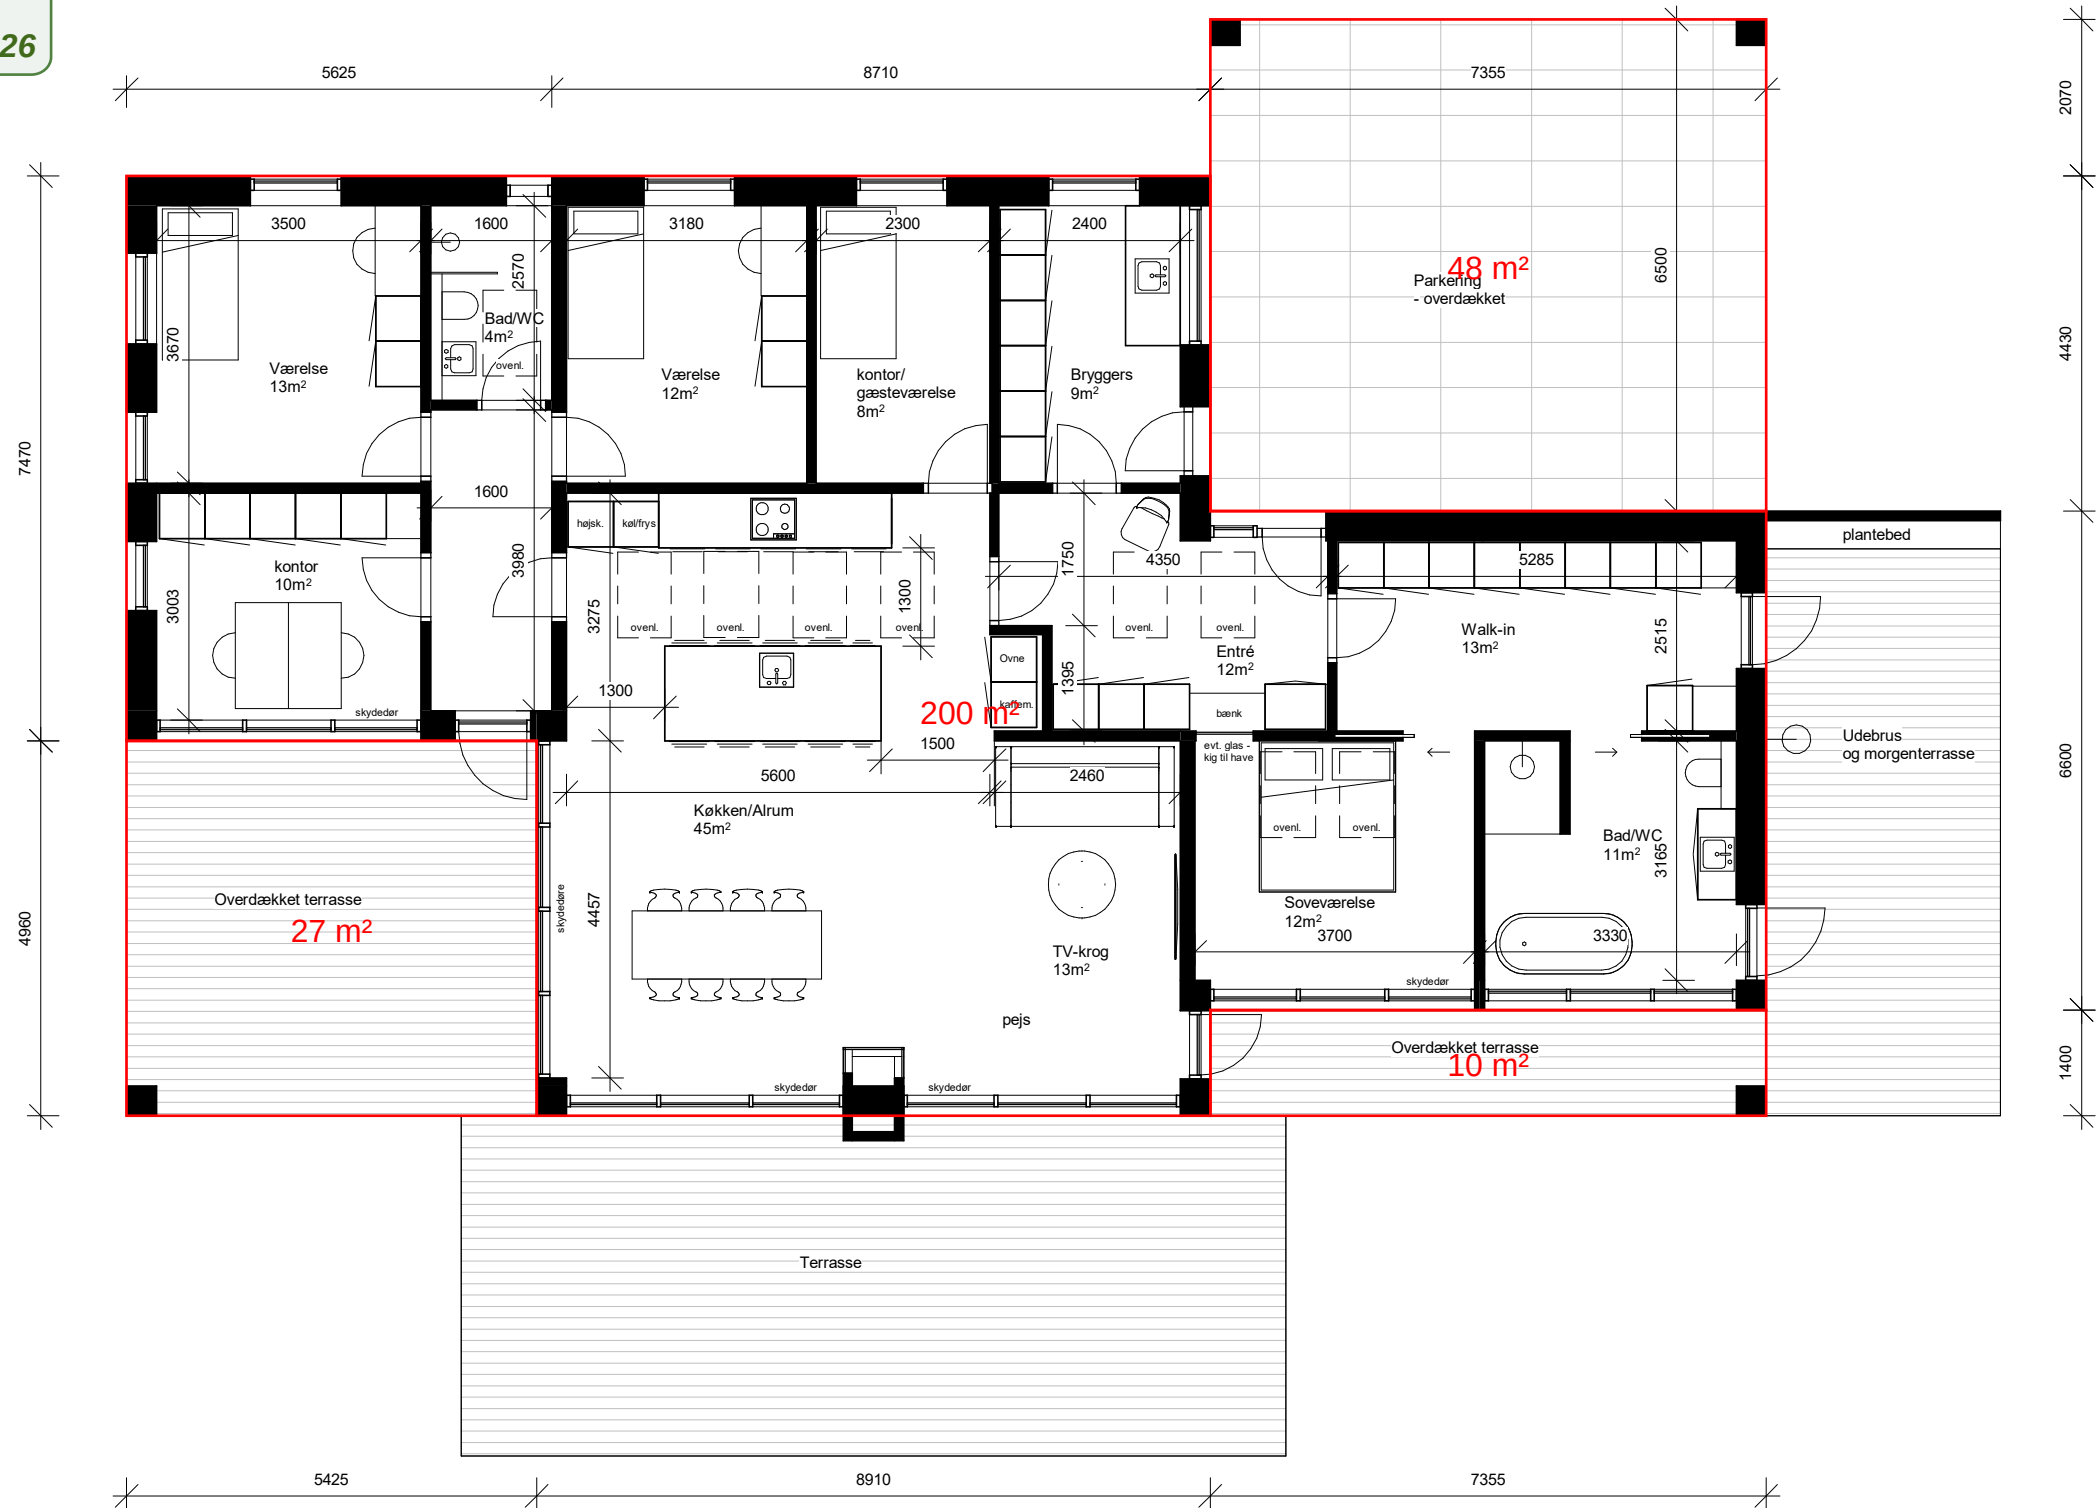

NOVAFORM
ARKITEKTERNE



Dronningsgade 66, 2. sal - 1420 København K - +45 61 26 30 04 - mail@novaform.dk

SAG:	Grevevej 1, Tune	SAG NR:	Project Number
EMNE:	Stue Etage	TEGN AF:	RL/MN
REV. DATO:	06/07/2021	MÅL:	1 : 100
BYGHERRE:	Owner		A1.01

NB:
Mål på tegninger er anvisende og skal kontrolleres og godkendes af hovedentreprenøren inden udførelse.

GODKENDT

Af Greve Kommune kl. 10:23 , 18-09-2026

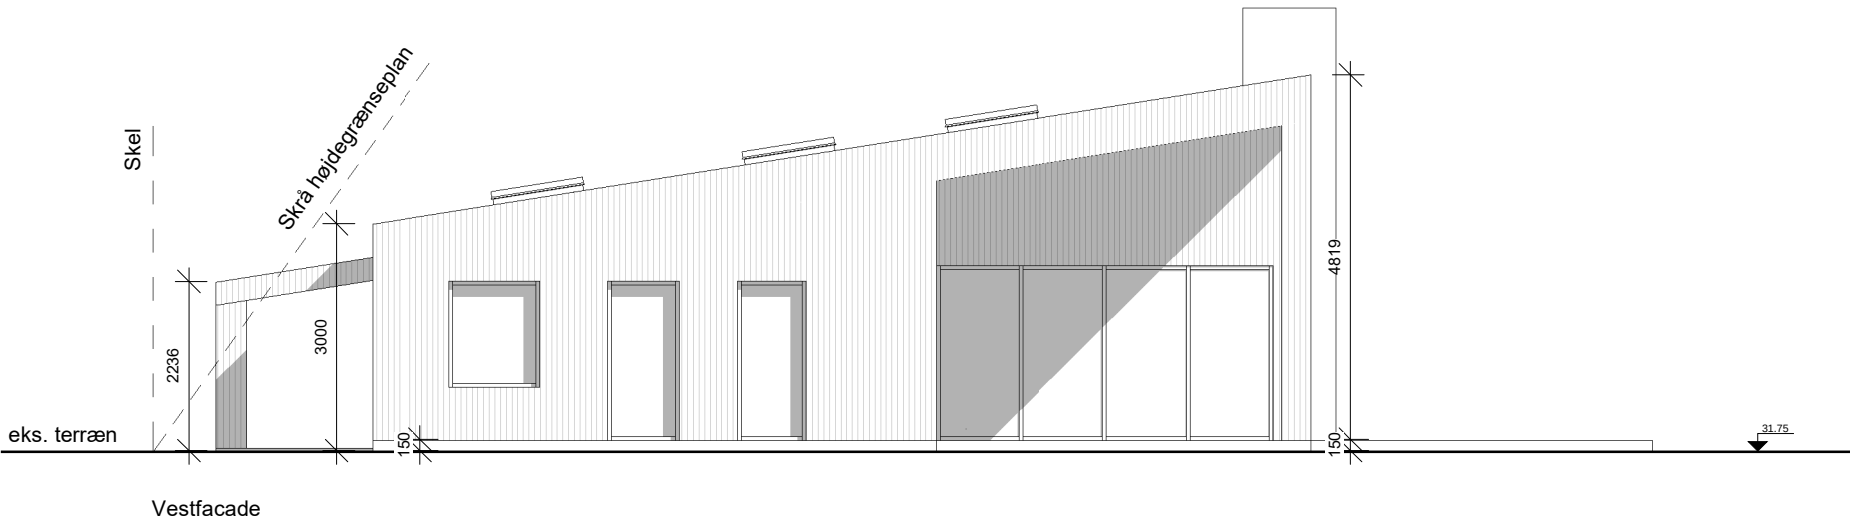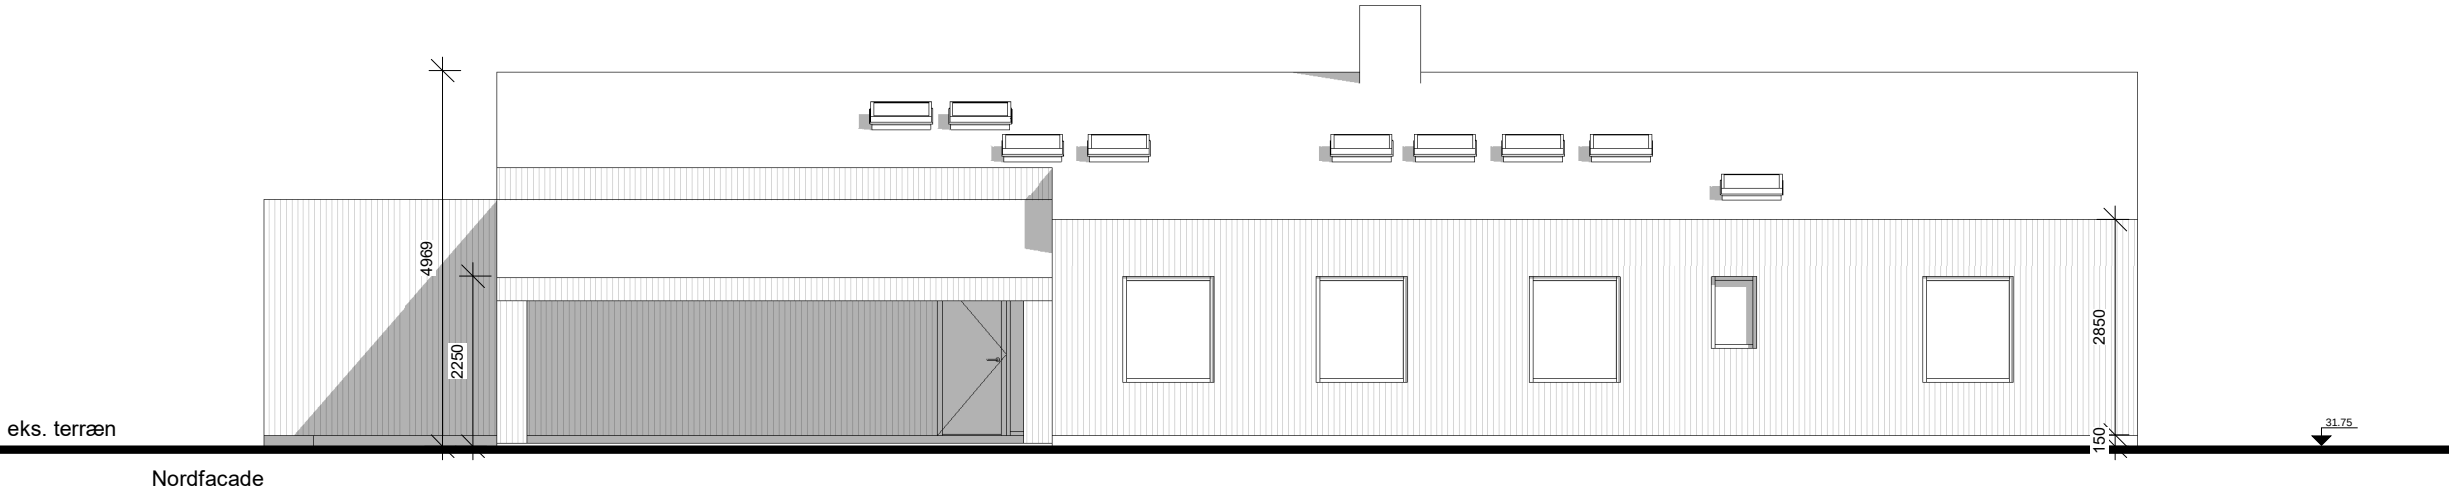

NB:
Mål på tegninger er anvisende og skal kontrolleres og godkendes af hovedentreprenøren inden udførelse.

NOVAFORM

ARKITEKTERNE


Dronningsgade 66, 2. sal - 1420 København K - +45 61 26 30 04 - mail@novaform.dk

SAG:	Grevevej 61, Tune	SAG NR:	Project Number
EMNE:	Opstalt - Nord og Vest	TEGN AF:	RL/MN
		MÅL:	1 : 100
REV. DATO:	06/07/2021	A2.01	
BYGHERRE:	Owner		

GODKENDT
Af Greve Kommune kl. 10:23 , 18-09-2026



Sydtfacade

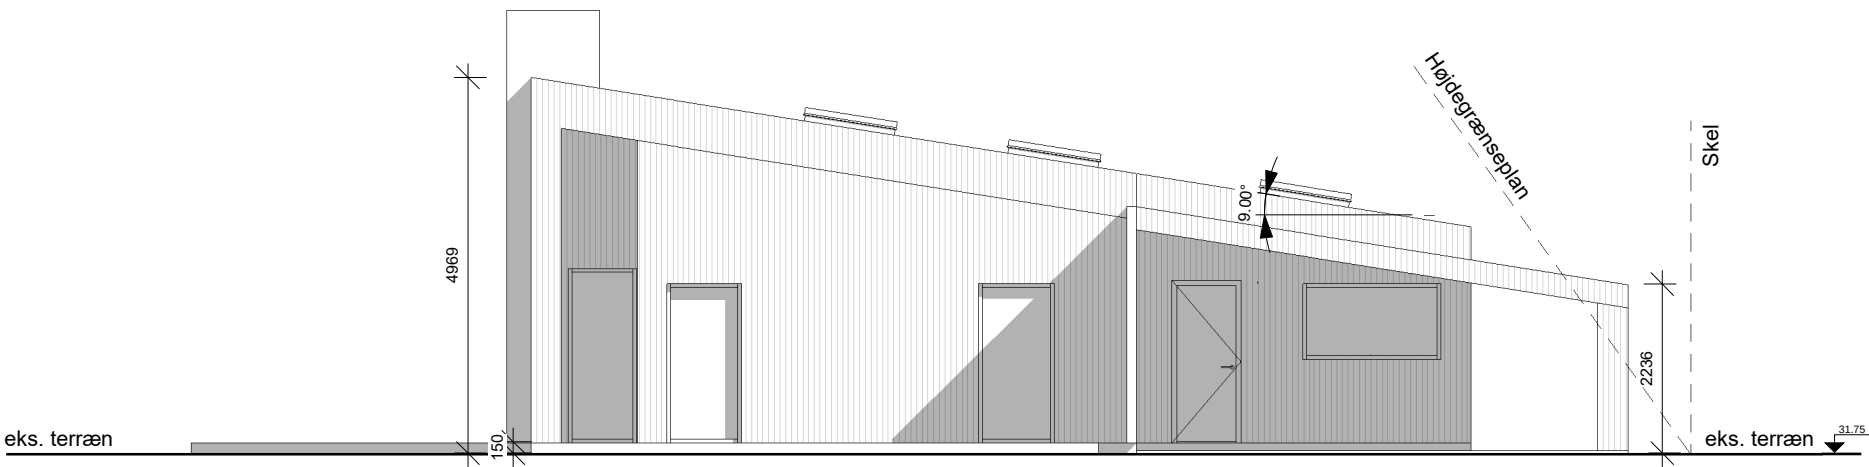

Østtfacade

NOVAFORM

ARKITEKTERNE

Dronningsgade 66, 2. sal - 1420 København K - +45 61 26 30 04 - mail@novaform.dk

SAG:	Grevevej 61, Tune	SAG NR:	Project Number
EMNE:	Opstalt - Syd og Øst	TEGN AF:	RL/MN
		MÅL:	1 : 100
REV. DATO:	06/07/2021	A2.02	
BYGHERRE:	Owner		

NB:
Mål på tegninger er anvisende og skal kontrolleres og godkendes af hovedentreprenøren inden udførelse.