



24

BEBOERISE

16,00 m

52,50 m

35 m


HÆSTESTAL
 OG 4 HÆSTR


12 m

FASKINE :
 VOL = 2,8 m³
 L = 3,60 m
 B = 1,0 m

3,60 m
 1,0 m


SITUATIONSPLAN 1:500
 KILDEBRANDEVED 14
 2670 GREVE

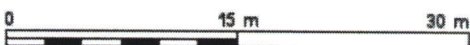


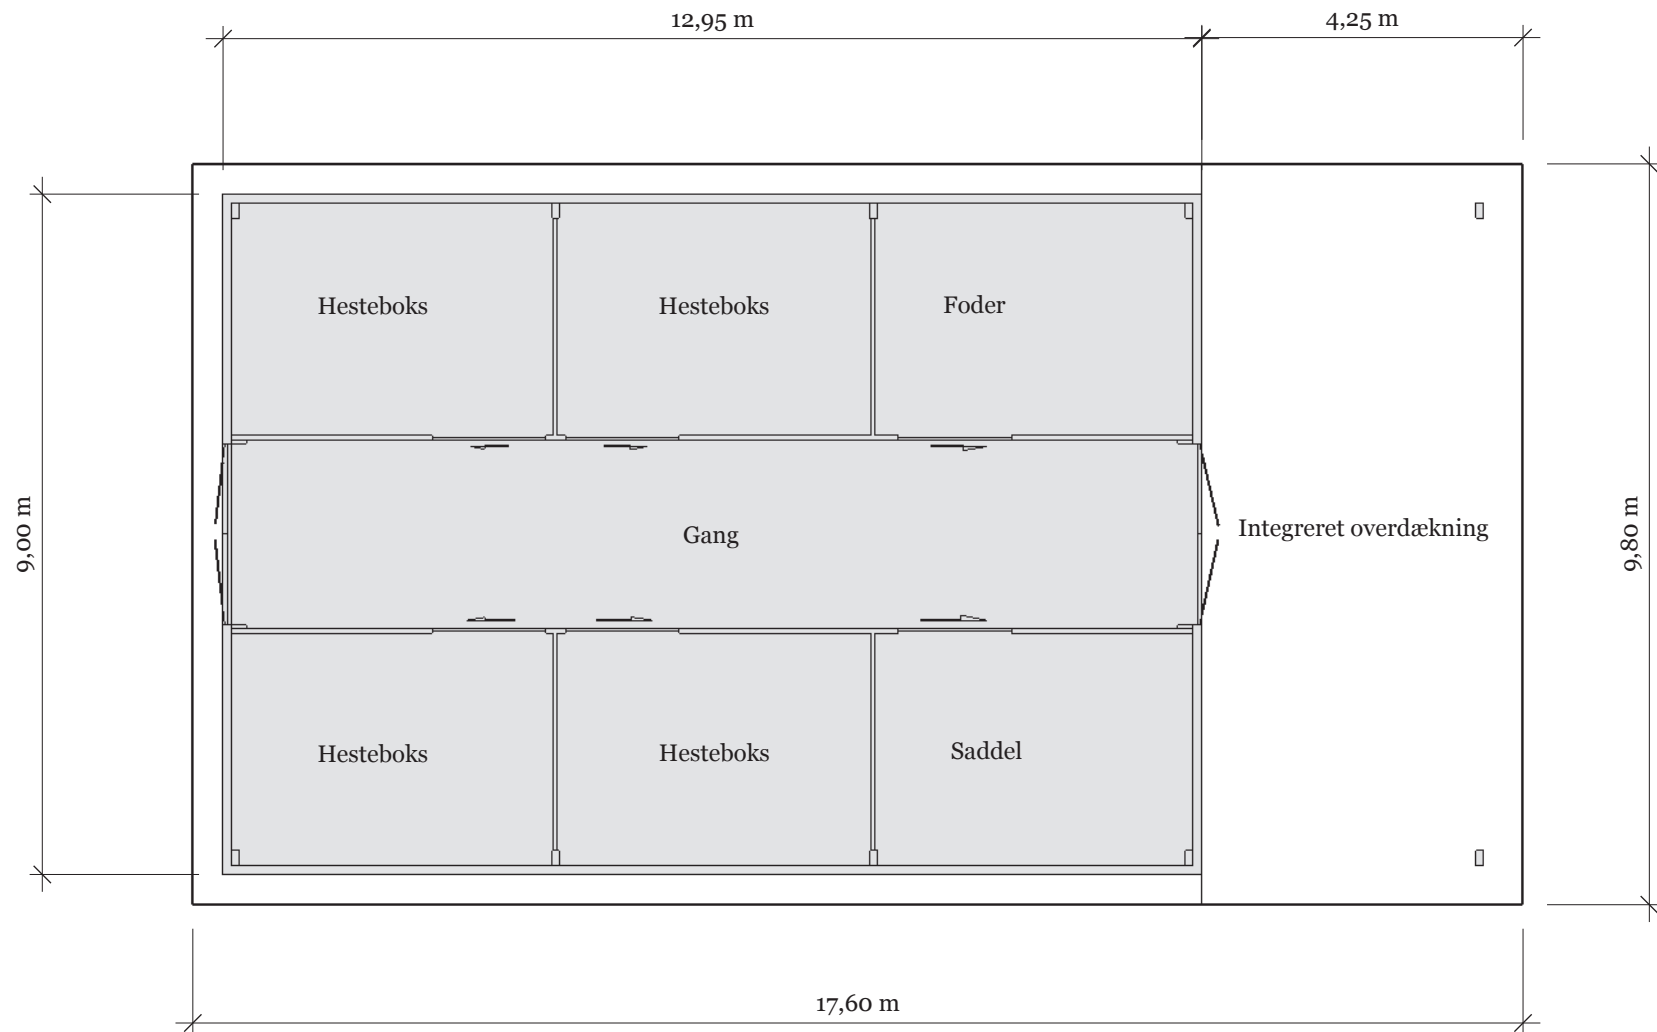


Areal Hestestald : $9,00 \cdot 12,95 = 116,6$ kvm


Areal integreret overdækning : $4,25 \cdot 9,80 = 41,7$ kvm

 Tlf. 40609382 www.retvis.dk	MÅL: 1:100	Dato: 17/08/2023
	Plantegning	

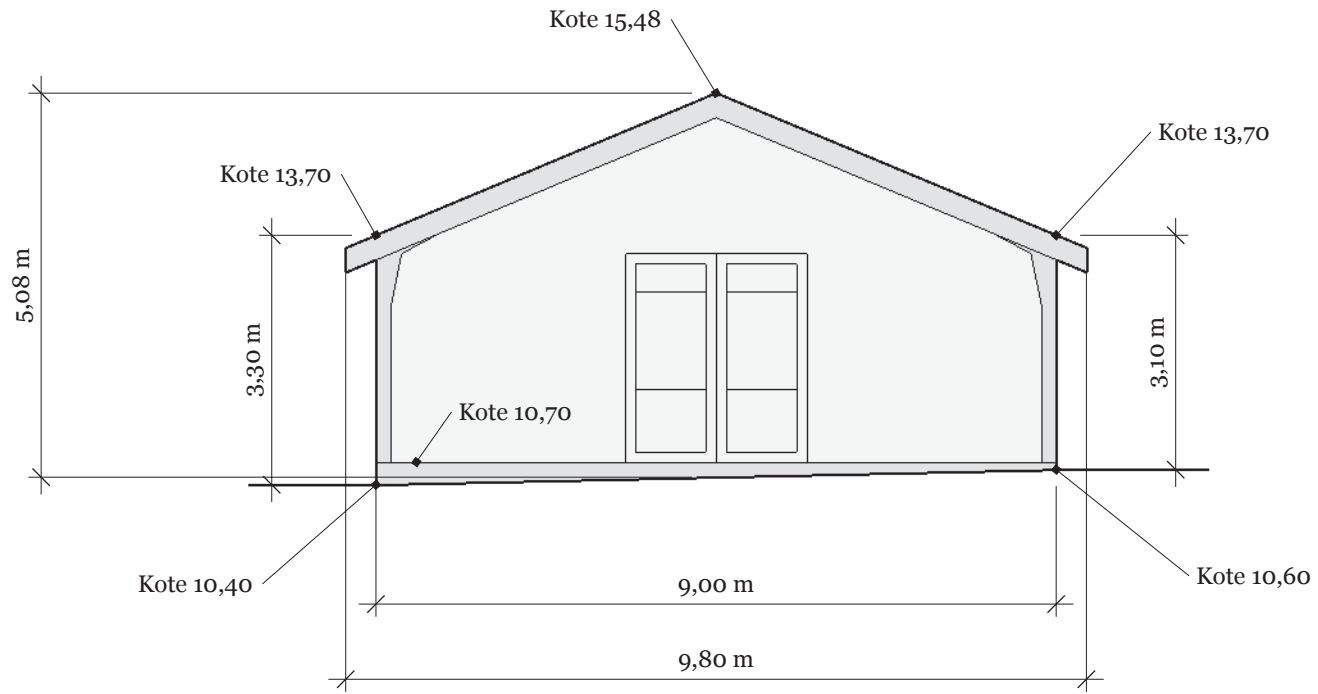


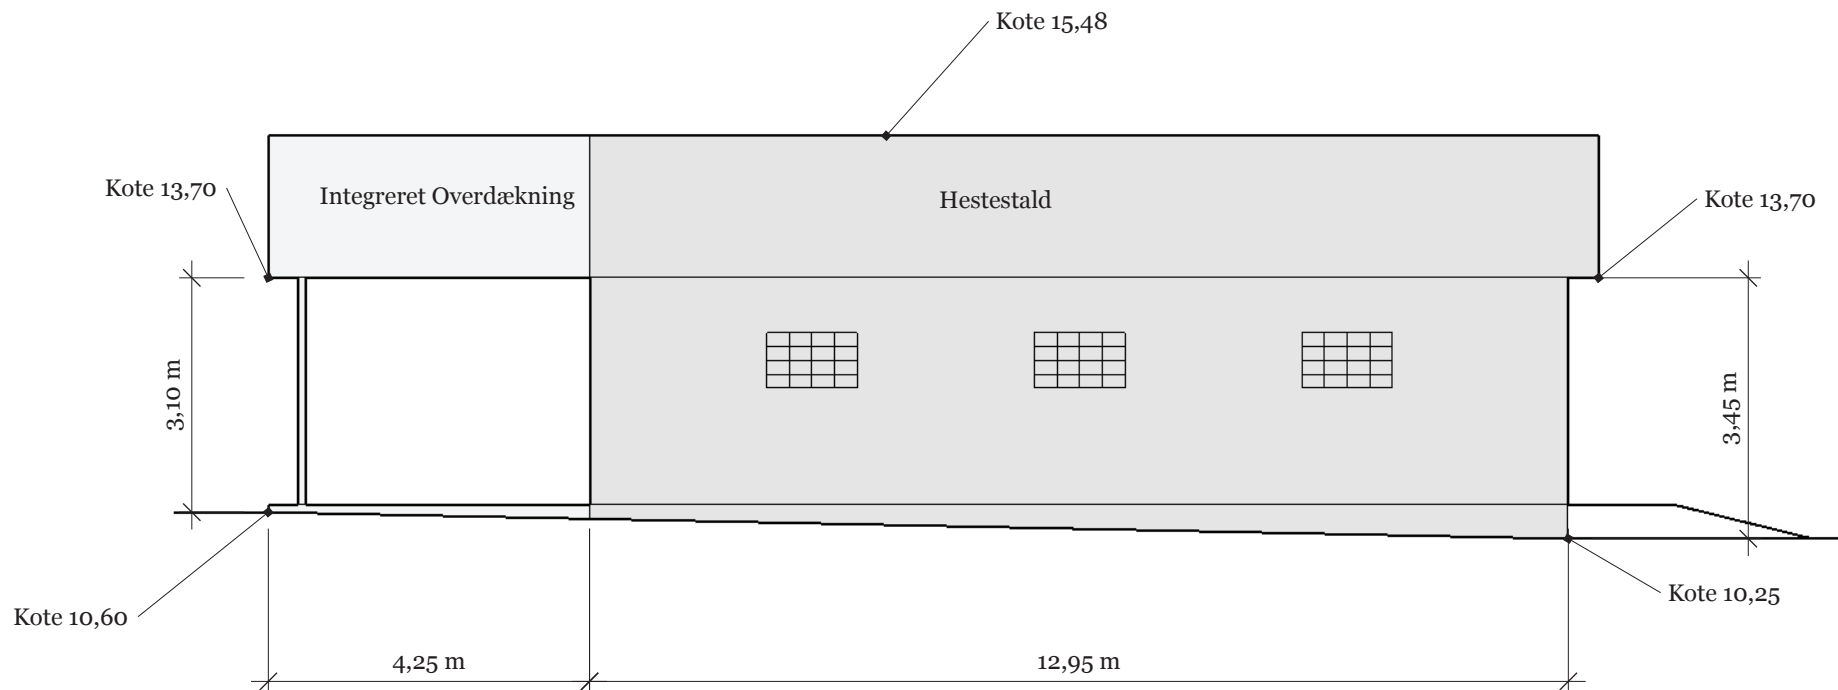
Note: I forbindelse med byggeriet terrænreguleres der ikke på grunden.

 Tlf. 40609382 www.retvis.dk	MÅL: 1:100	Dato: 17/08/2023
	Facade mod Nord	

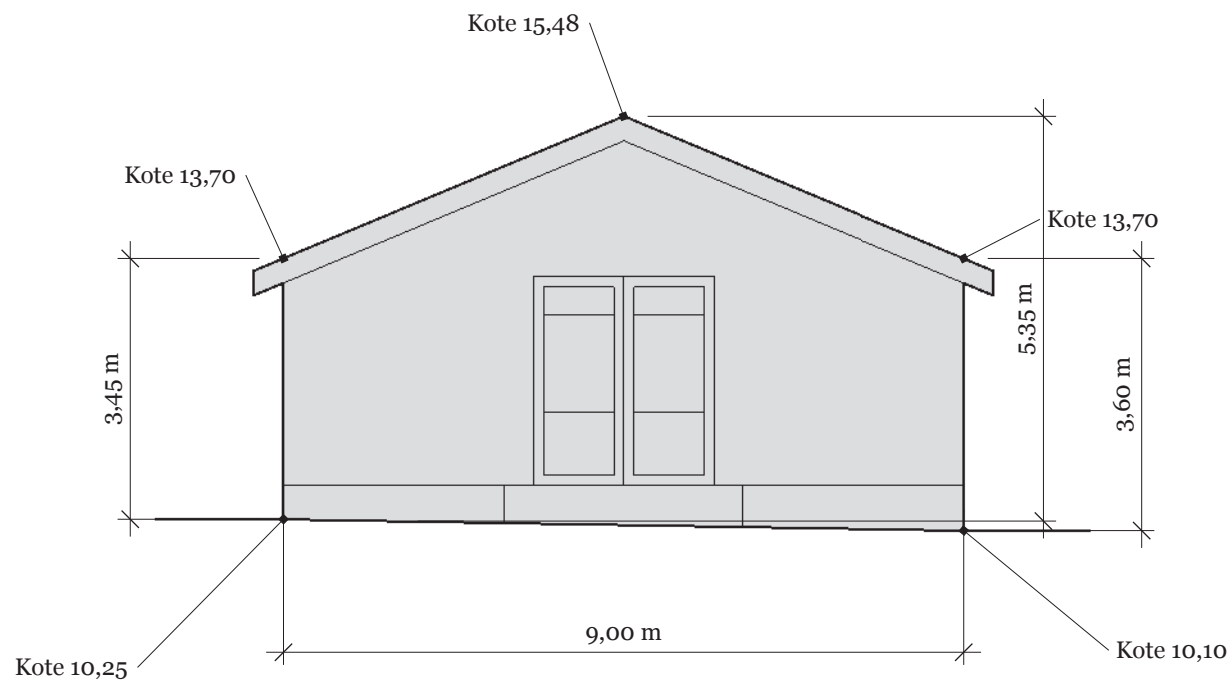


Note: I forbindelse med byggeriet terrænreguleres der ikke på grunden.

 Tlf. 40609382 www.retvis.dk	MÅL: 1:100	Dato: 17/08/2023
	Facade mod Syd	




Note: I forbindelse med byggeriet terrænreguleres der ikke på grunden.

 Tlf. 40609382 www.retvis.dk	MÅL: 1:100	Dato: 17/08/2023
	Facade mod Vest	

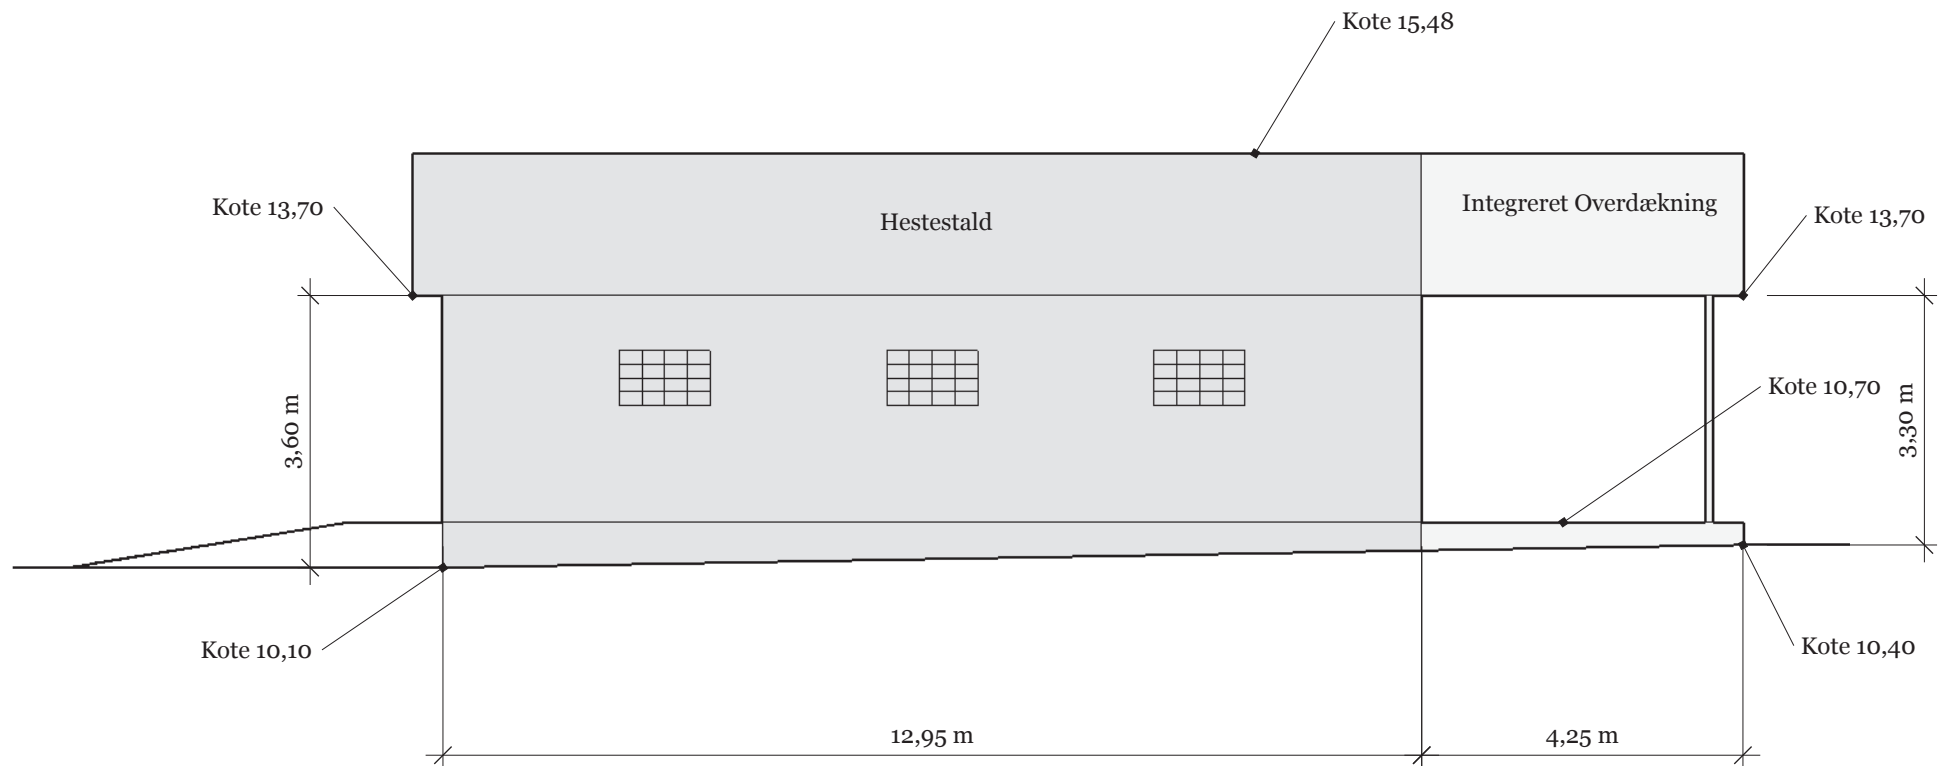

Note: I forbindelse med byggeriet terrænreguleres der ikke på grunden.

 Tlf. 40609382 www.retvis.dk	MÅL: 1:100	Dato: 17/08/2023
	Facade mod Øst	