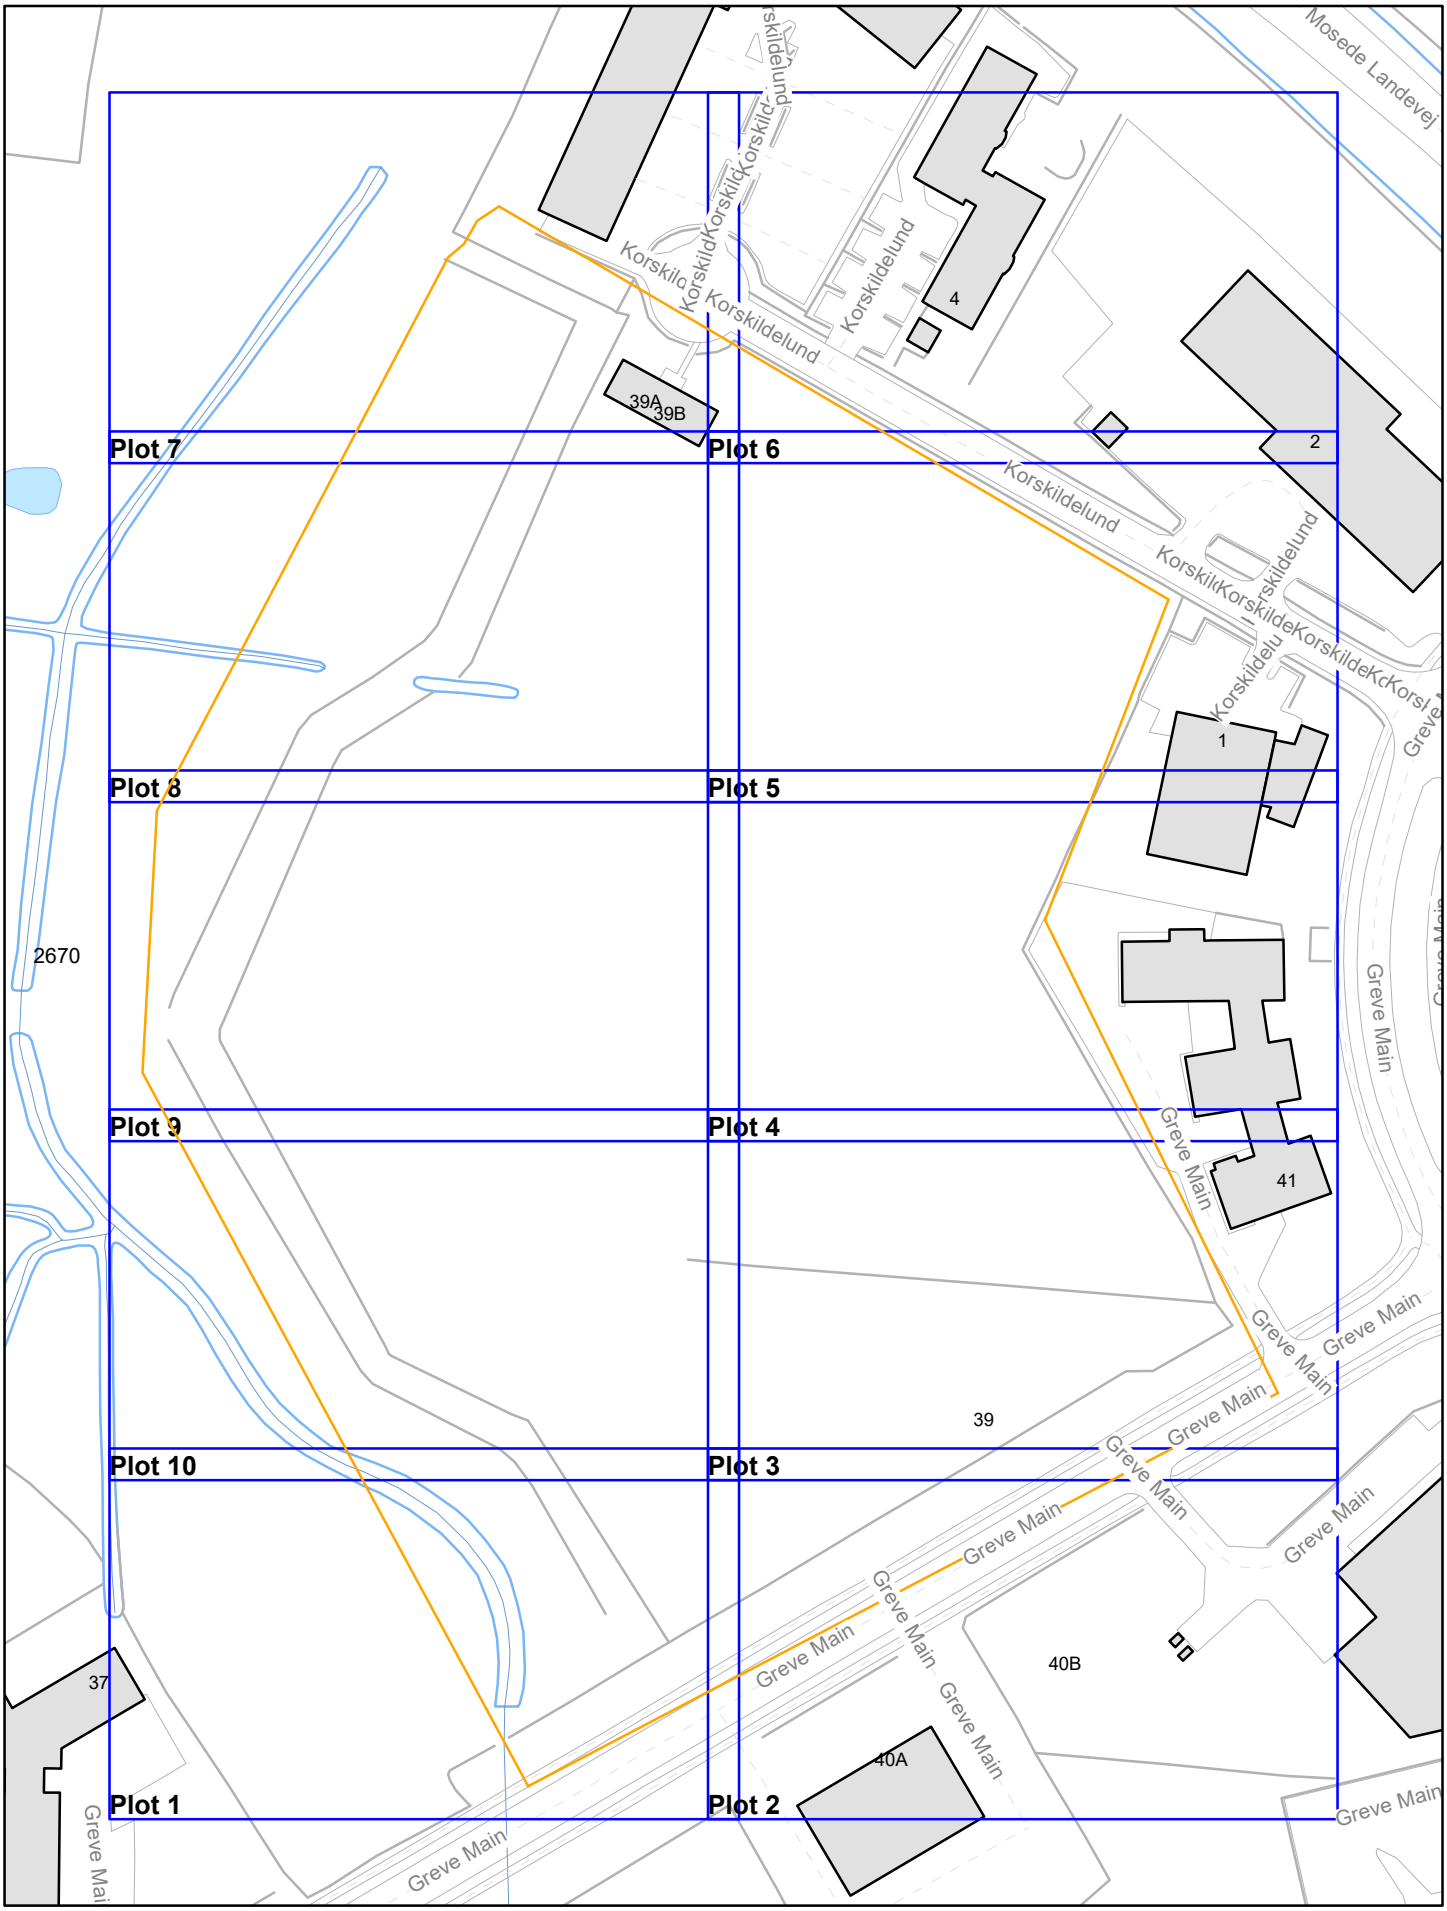

Radius
Teknikerbyen 25, 2830 Virum
Tlf. (+45) 70 20 58 00
ledningsoplysning@radiuselnet.dk

OVERSIGTSPLANEN ER KUN TIL ORIENTERING
MÅ IKKE BRUGES SOM GRAVEDOKUMENT

N

Rød
Gul
Blå

Udskrevet: 17/12-2020	*Gyldig til:* 15/02-2021	*Ordrenr:* 815968	*LER nr.:* 1929732	*Firma:* GREVE KOMMUNE

Tekst: Bestilt via LER-service [1929732]

Kontakt: barj@greve.dk

Læs "FØR DU GRAVER NÆR VED ELKABLER" og se signaturforklaring inden der graves. Læs specielt om ikke målfaste projekterede kabler.