

## Udkast til deklarationstekst. Vedr. § 3 områder og grønne friarealer

Nærværende deklaration tinglyses på ejendommene matr.nr. 20z, 20cc og 20cd alle Greve By, Greve.

På ejendommen findes en mose, som er registreret som beskyttet iht. Naturbeskyttelsesloven § 3, hvilket medfører, at der ikke må ændres på tilstanden af mosen.

Udover den beskyttelse, der lovmæssigt følger af mosens beskyttelse efter Naturbeskyttelsesloven, udlægges der i nærværende deklaration et grønt friareal i området omkring mosen. Der tinglyses følgende bestemmelser, som er gældende for de til enhver tid værende ejere af ejendommene, samt de ejendomme der måtte udstykkes herfra:

### Den geografiske udstrækning:

#### § 1

Mosens beskyttede område er vist med skravering på deklarationsrids 2011532-006-002. Afgrænsningen har oprindelse i den aktuelle kortlægning af området fra Danmarks Miljøportal, men det er den til enhver tid værende fysiske afgrænsning i marken, som vil være grundlaget for den geografiske udstrækning af mosen, som er beskyttet efter Naturbeskyttelsesloven.

Der henvises i øvrigt Miljøstyrelsens Vejledning om Naturbeskyttelseslovens § 3-beskyttede naturtyper.

#### § 2

Det grønne friareal er vist med grøn flade på deklarationsrids 2011532-006-002. Bestemmelser vedr. det grønne friareal har til formål at sikre, at mosen får rent vand ved, at regnvandet kan renses i åbne våde grøfter og søer.

## **Bebyggelse mv.**

### § 3

Mosen og det grønne friareal skal friholdes for enhver form for bebyggelse, hegn, oplag og andet, der kan skade eller ændre i mosens tilstand.

Stk. 2 Det er kun tilladt at opsætte hegn langs mosen og det grønne friareals afgrænsning, og det er således ikke tilladt at opsætte hegn inden for afgrænsningen af områderne, uanset at der opstår nye skel som gennemskærer området som følge af udstykning.

Stk. 3 Det er ikke tilladt at etablere belægninger inden for områderne.

Stk. 4 Der kan etableres åbne grøfter, lavninger og wadier med filtermuld i det grønne friareal.

Stk. 5 Det er ikke tilladt at nedgrave eller etablere ledninger eller andre tekniske anlæg inden for mosens beskyttelsesområde.

## **Administrative bestemmelser:**

### § 4


I tilfælde af fortolkningsspørgsmål er det kommunalbestyrelsen i Greve Kommune som afgør, hvordan deklARATIONEN skal fortolkes.

### § 5

Påtaleretten tilkommer Greve Kommune.

Disse bestemmelser tinglyses servitutstiftende på matr.nr. 20z, 20cc, 20cd alle Greve By, Greve.

Med hensyn til byrder og hæftelser i øvrigt henvises til ejendommenes blade i tingbogen.

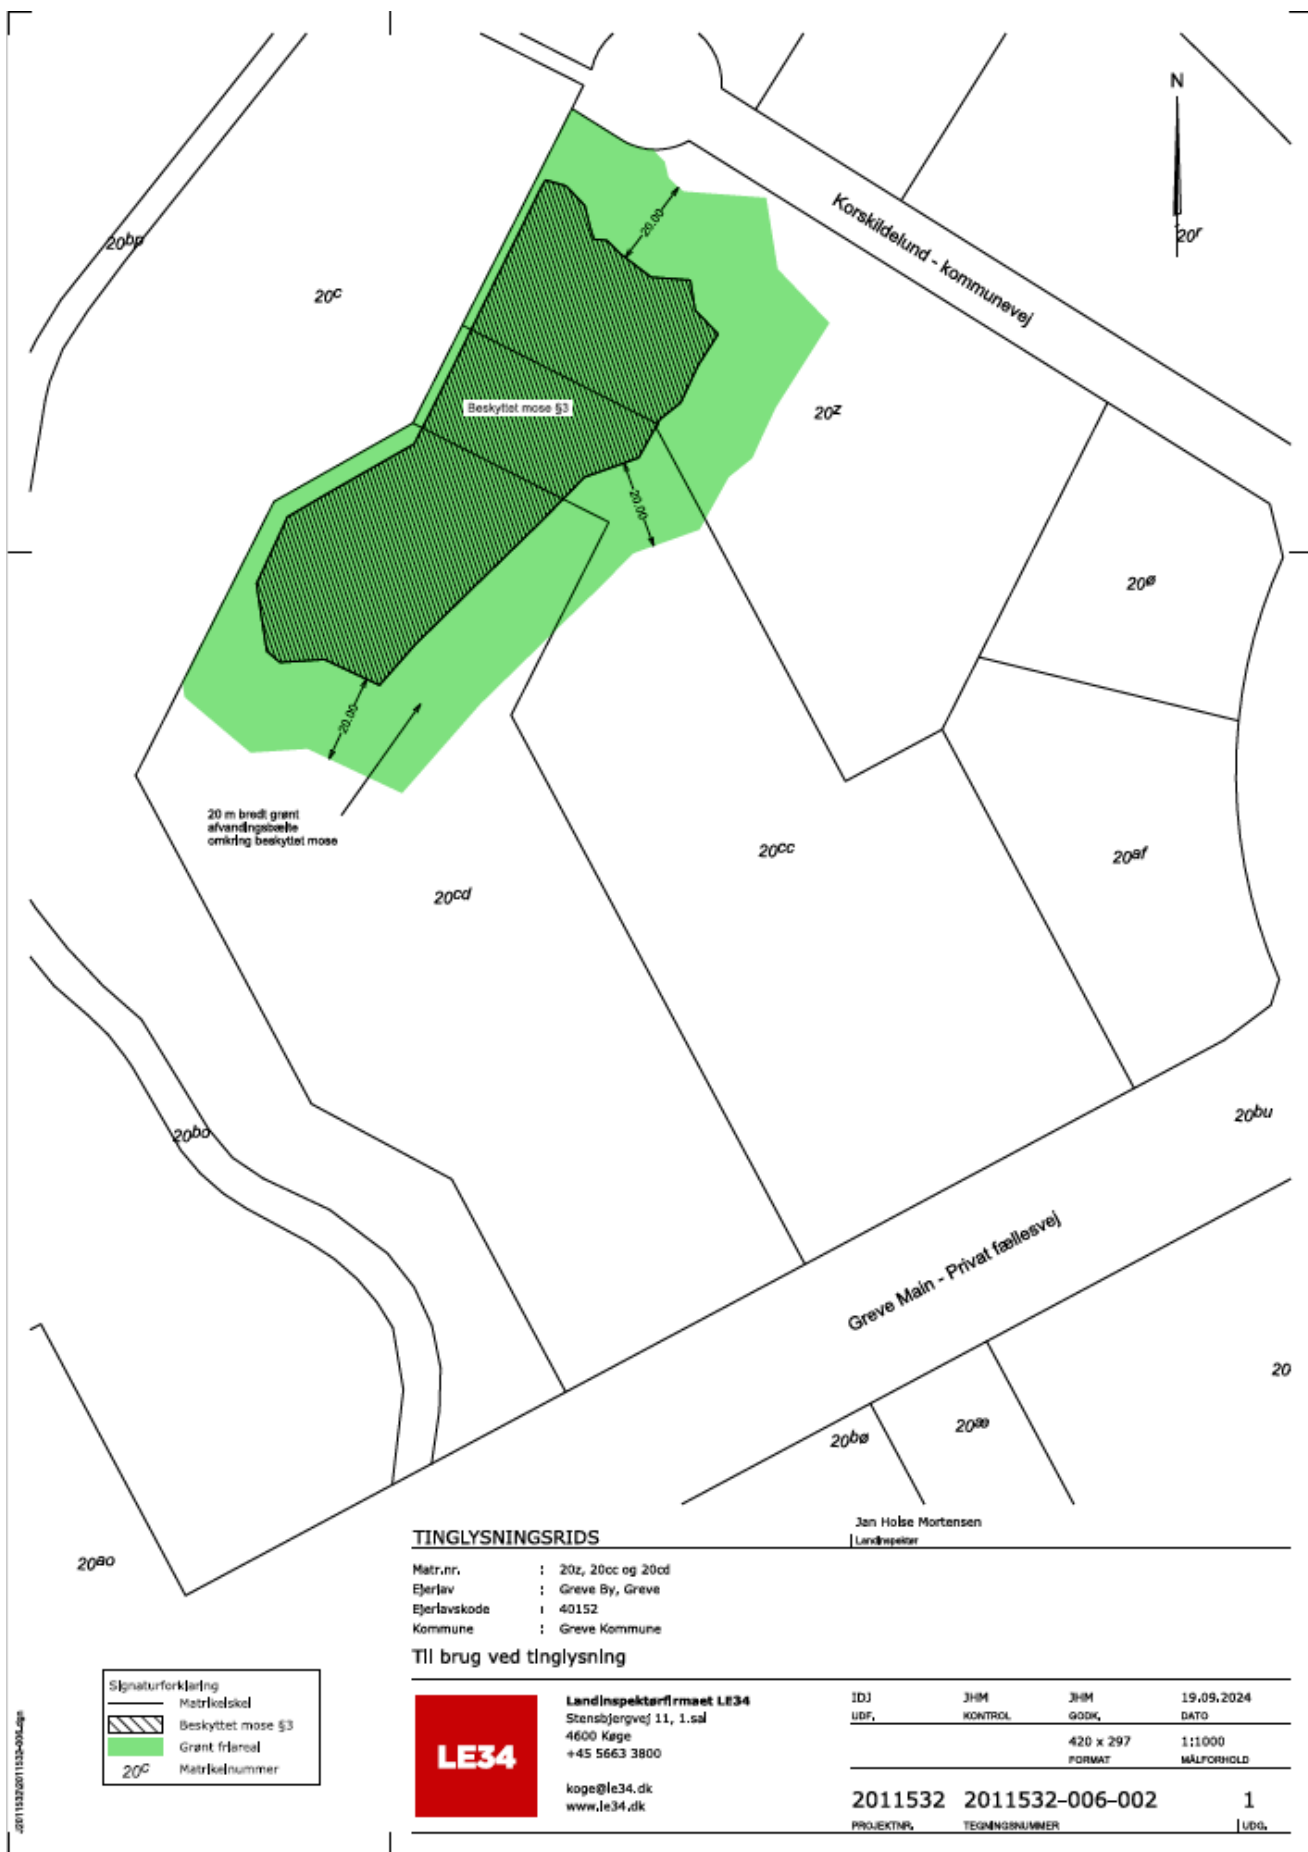

**TINGLYSNINGSRID**

Matr.nr. : 20z, 20cc og 20cd  
 Ejerlav : Greve By, Greve  
 Ejerlavskode : 40152  
 Kommune : Greve Kommune

Jan Holst Mortensen  
 |Landskæper

**Til brug ved tinglysning**



**Landinspektørfirmaet LE34**  
 Stensbjergvej 11, 1.sal  
 4600 Køge  
 +45 5663 3800  
 koge@le34.dk  
 www.le34.dk

IDJ	JHM	JHM	19.09.2024
UDF.	KONTROL	GGOK	DATE
		420 x 297	1:1000
		FORMAT	MÅLFORHOLD

2011532	2011532-006-002	1
PROJEKTNR.	TEGNINGNUMMER	UDG.