

PKT.NR	E meter	N meter	Type
1	633952.45	1164745.82	G1.Jernrør med skeltegn
2	633953.14	1164745.39	G1.Jernrør med skeltegn
3	633961.08	1164739.23	Jernrør med skeltegn
4	633983.74	1164728.11	Jernrør med skeltegn
5	634000.19	1164719.34	Jernrør med skeltegn
6	634032.55	1164699.84	Jernrør med skeltegn
7	634040.78	1164694.70	Jernrør med skeltegn
8	634056.37	1164687.25	Jernrør med skeltegn
9	634093.95	1164670.72	Jernrør med skeltegn
10	634113.43	1164660.36	Jernrør med skeltegn
11	634074.51	1164627.09	Jernrør med skeltegn
12	634063.81	1164617.16	Jernrør med skeltegn
13	634015.74	1164574.17	Jernrør med skeltegn
14	634005.49	1164567.22	Jernrør med skeltegn
15	633977.25	1164540.85	Jernrør med skeltegn
16	633959.44	1164524.73	Jernrør med skeltegn
17	633925.46	1164492.79	Jernrør med skeltegn
18	633898.92	1164466.34	Jernrør med skeltegn
19	633875.10	1164443.06	Jernrør med skeltegn
20	633854.98	1164423.50	Jernrør med skeltegn
21	633879.41	1164502.92	G1.Jernrør med skeltegn
22	633927.39	1164660.67	G1.Jernrør med skeltegn

Signaturforklaring

Mål eller koordinater, der er overført fra en sag, der tidligere er indsendt til Geodatastyrelsen, er mærket med G1.

Mål eller koordinater, der kun er til brug ved indlægningen på matrikelkortet, er angivet med klamme.


Øvrige signaturer. Se DS 104 og 198

- : Nyt skel
- : Skel
- : Blindt skel
- : Skel, der bortfalder

Noter

Tilknytning til kotesystem er udført med GPSnet.dk.

Ifølge lovebekendtgørelse nr. 769 af 7. juni 2018 er den, som flytter, borttager eller ødelægger et kendeligt skelmærke eller et varigt mærke for opmåling, pligtig at betale udgifterne ved dets genanbringelse.

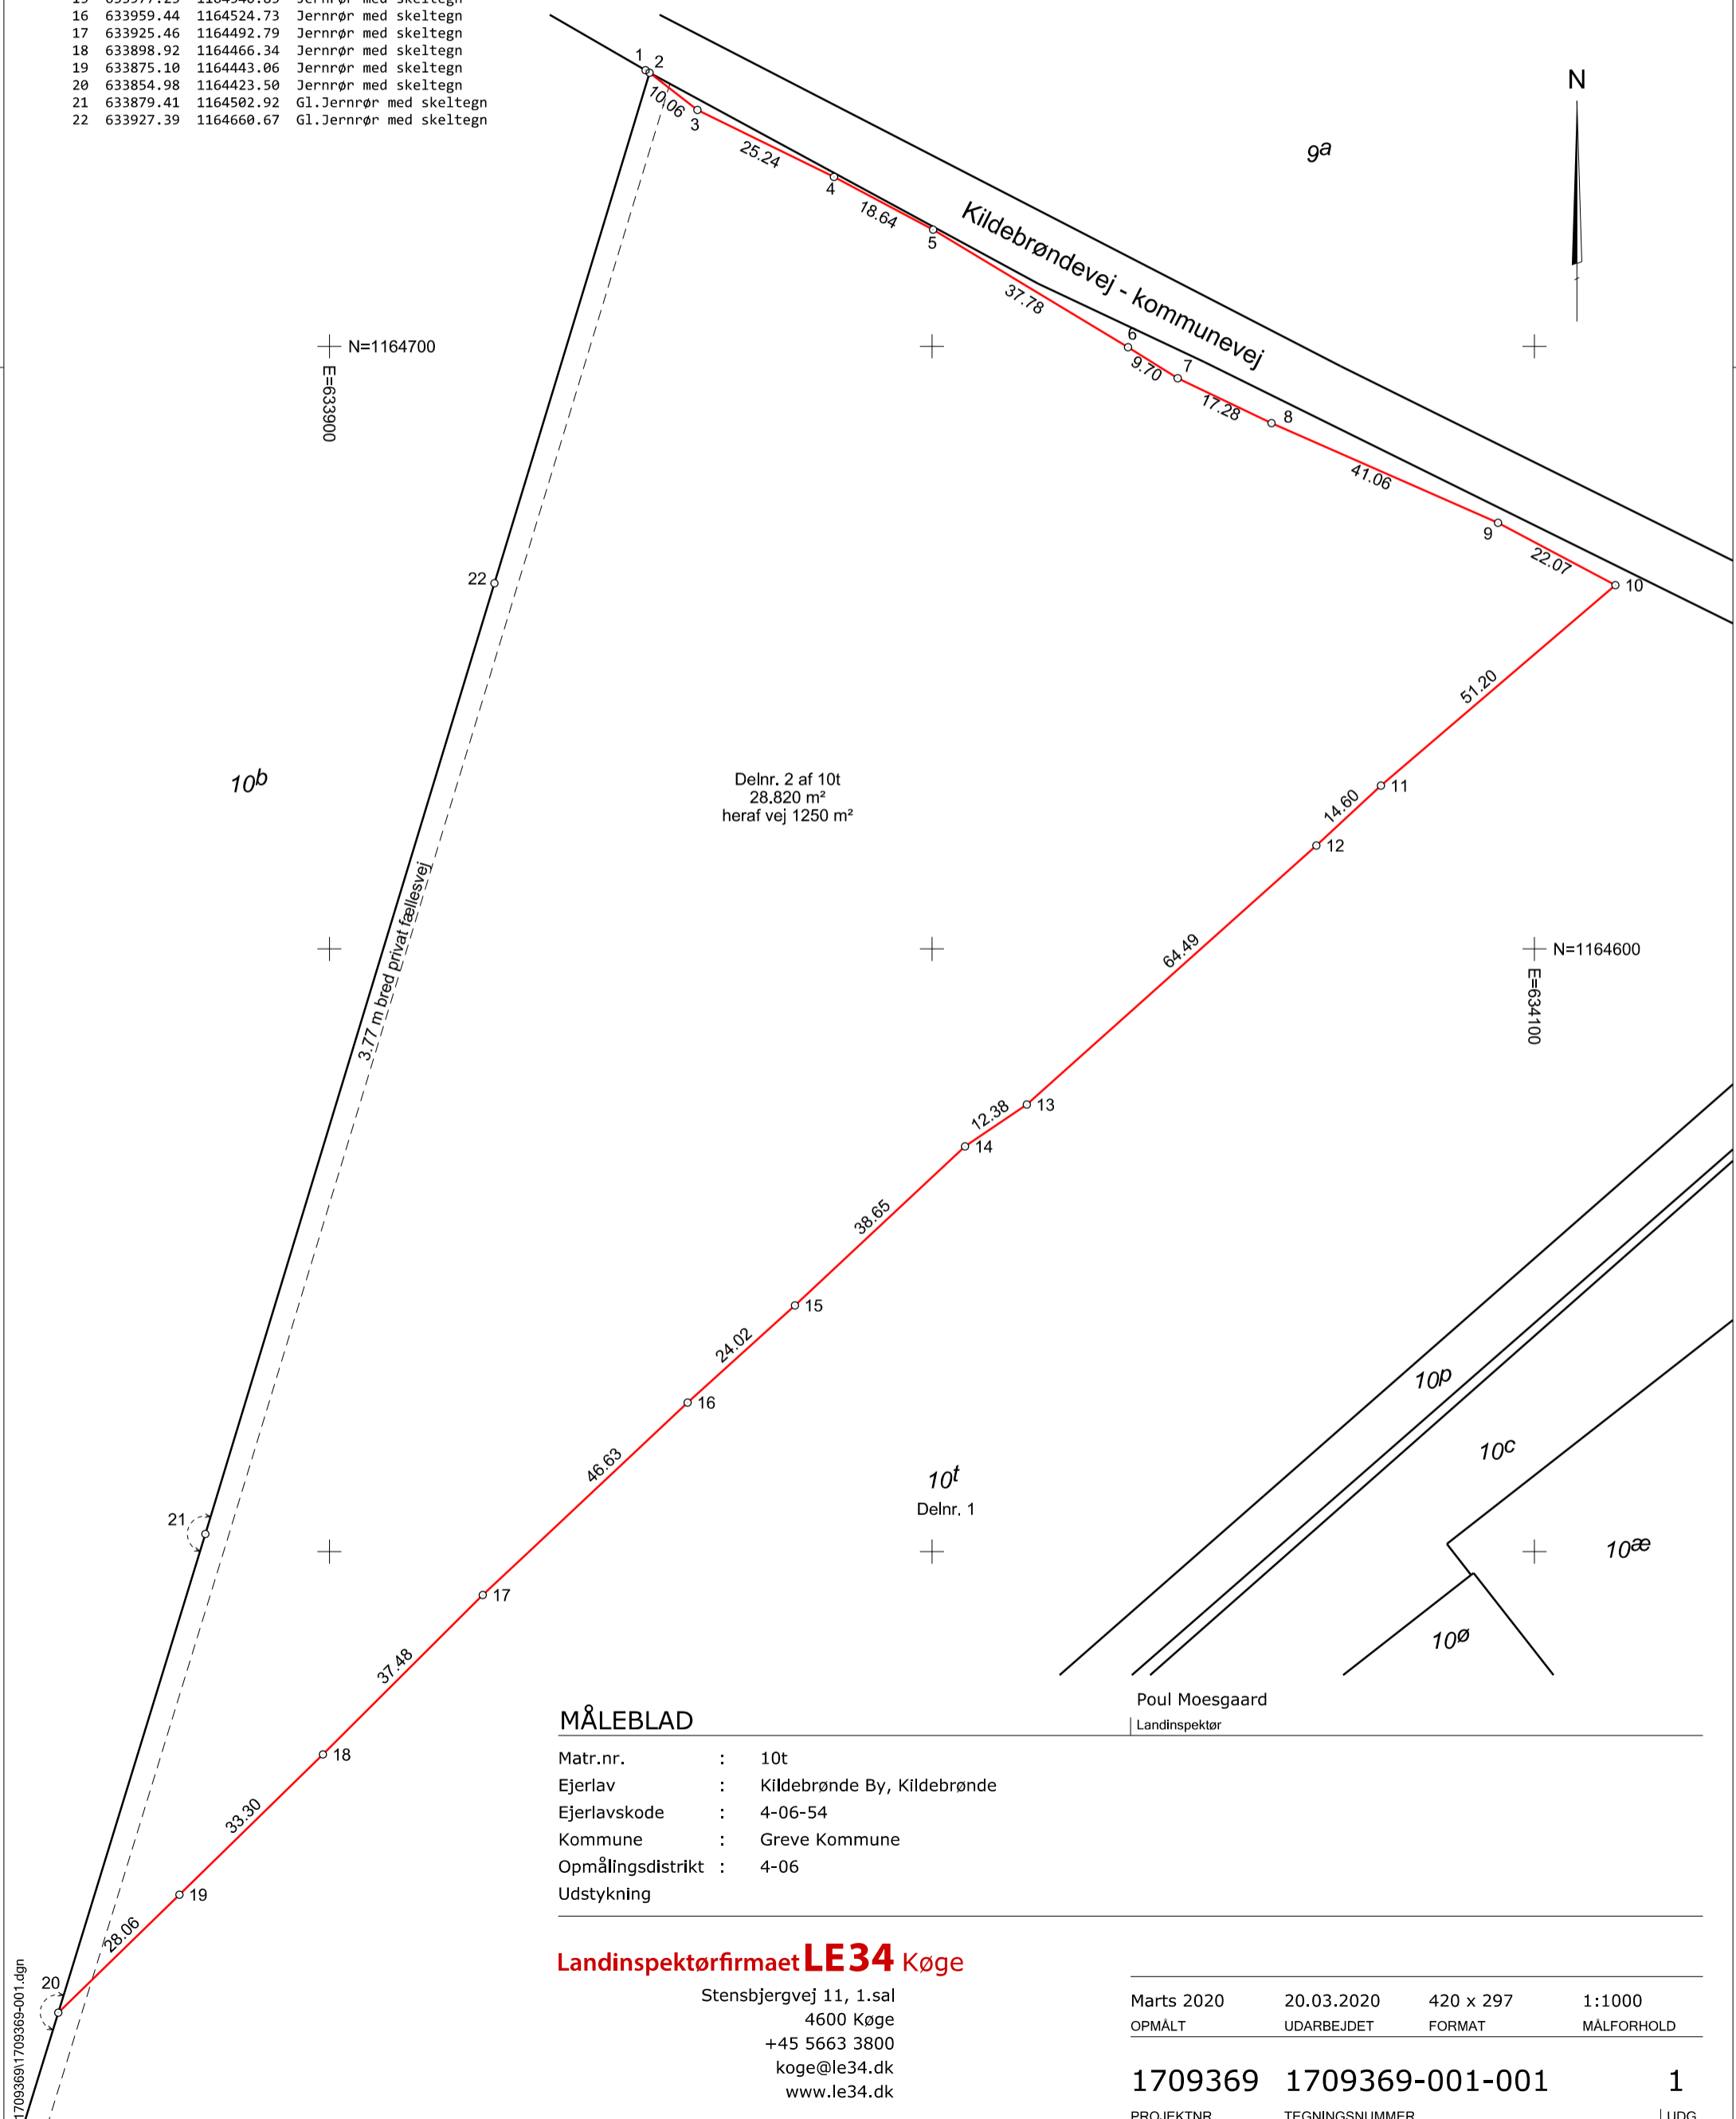

MÅLEBLAD

Matr.nr. : 10t
 Ejerlav : Kildebrønde By, Kildebrønde
 Ejerlavskode : 4-06-54
 Kommune : Greve Kommune
 Opmålingsdistrikt : 4-06
 Udstykning

Landinspektørfirmaet **LE34** Køge

Stensbjergvej 11, 1.sal
 4600 Køge
 +45 5663 3800
 koge@le34.dk
 www.le34.dk

Marts 2020	20.03.2020	420 x 297	1:1000
OPMÅLT	UDARBEJDET	FORMAT	MÅLFORHOLD

1709369	1709369-001-001	1
PROJEKTNR.	TEGNINGSNUMMER	UDG.

U:\1709369\1709369-001.dgn