

Ledningsinfo:
Tlf.: 6225 9085
Ledningsinfo@evida.dk

Information om ledningsplacering

Hermed fremsendes automatisk besvarelse af ledningsoplysninger, for det område, som du har markeret i din LER-forespørgsel.

Evida
www.evida.dk
Tlf. +45 6225 9000

Vognmagervej 14
DK-8800 Viborg

Ledningsplaner:

Vedhæftede PDF-fil, viser vores gasledninger i det markerede område.

Vigtigt Gravearbejde er på eget ansvar. En gasledning skal frigraves, før der må udføres jordfortrængning eller underboring forbi ledningen. Der må ikke graves med gravemaskine nærmere end 2 meter fra en gasledning, før denne er fundet med prøvegravning.

Der må ikke udføres anlægs- eller gravearbejde nærmere end 5 meter fra en fordelingsledning, før denne er påvist.

Påvisningen bedes meddelt os min. 3 hverdage før.

Ved frigravning af fordelingsledning skal denne altid synes af Evida inden til-dækning.

Bemærk, at der altid er et servitutbælte ud over 5 meter, hvor der er restriktioner.

Det skal bemærkes, at ved alle rør med hulrum f.eks. trækrør skal afstanden ved krydsning af gasledningen være mindst 0,30 meter og ved parallelføring mindst 1 meter.

Placeringen af evt. projekterede gasledninger kan ændres i forhold til det viste. Kontakt Ledningsinfo, hvis der skal graves ved projekterede gasledninger. Oplysningerne må kun benyttes indenfor det markerede område og til det oplyste formål. Planerne er gyldige 1 måned fra leveringsdatoen.

Spørgsmål om ledningers placering, tekniske forskrifter m.m. bedes rettet til:

Ledningsinfo tlf. 6225 9085

Hvis dit ønske har været et andet end PDF format, bedes du kontakte os telefonisk. Der vedhæftes signaturforklaring samt brochuren "Pas på gasledningerne".

Med venlig hilsen
Evida
Ledningsinfo

Evida
CVR nr.: 37 27 00 24
EAN nr.: 579 000 116 325 9


Signaturer

	Fordelingsledning 19-50 bar		Projekteret Fordelingsledning 19-50 bar
	Distributionsledning 2,5-7 bar		Projekteret Distributionsledning 2,5-7 bar
	Distributionsledning 26-100 mbar		Projekteret Distributionsledning 26-100 mbar
	Gasledning, ude af drift	63 PM 4,0	Påskrift for diameter, materiale og driftstryk
	Gasledning, anvendt som trækrør	150 GJ/63 PM 4,0	Påskrift for relinet ledning
	Højtryksledning til tankstation	Indmålte terrængenstande:	
	Kølerør til kompressor		Brønd
	Beskyttelsrør		Mast
	Styret underboring		Fikspunkt
	Ventil åben		Teknikskab
	Ventil lukket		Brandhane
	Ventil utilgængelig		Rist
	Reduktion		Terrænpunkt
	Vandsamler		Hushjørne
	Udluftning	Materialekoder	
	M/R - skab	ST	Stål
	Materialeskift	PM	PEM
	Beskyttelsesplade	PP	PE100 coated
		PC	PEM coated
		PS	PE100 Safetech
		SP	Strømpereovering
		PL	PEL
		PV	PVC
		PH	PEH
		ET	Eternit
		GJ	Grå støbejern
		DJ	Duktil støbejern
		XX	Ukendt

K6J Måle- og afmærkningsstander

Bemærkninger

Bygninger er angivet ved tagudhæng, da grundkortet normalt fremstilles ud fra luftfotos. Målsætninger er udført til mur.

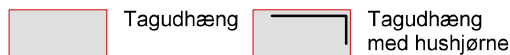

Afsætningsmål fra terrængenstande er altid målt til midte f.eks. til mast eller brønd.

De anførte målsætninger kan være udført til terrængenstande, der er flyttet eller ændret siden målsætningen.

Normal jorddækning over gasledningen

Fordelingsledninger:	100 cm
Distributionsledninger:	80 cm
Stikledninger:	60 cm

Store afvigelse kan forekomme.

LedningsInfo kan oplyse koter for de ledninger, der er opmålt i landskoordinater (system DVR 90)

Advarsler

17

Cirkel omkring husnummer angiver en stikledning, der ikke er vist på ledningsplanen.

Ved spørgsmål eller tvivl om lednings placering, skal der rettes henvendelse til LedningsInfo, inden der graves. Se kontaktoplysninger nederst.

Ved overgravninger og gasudslip.

1. Stands arbejdet og alle maskiner.
2. Afspær området.
3. Undgå brug af åben ild.
4. Ring til Vagtcentralen - svarer hele døgnet.
5. Alarmer evt. politi og brandvæsen


Grundkort

Kortstandard svarer til T2/TK3

Grundkortet kan være ufuldstændigt, bl.a. ved at ikke alle kortelementer er vist.



Email: LedningsInfo@evida.dk
 LedningsInfo: 62 25 90 85
 Driftscenter: 62 25 91 14

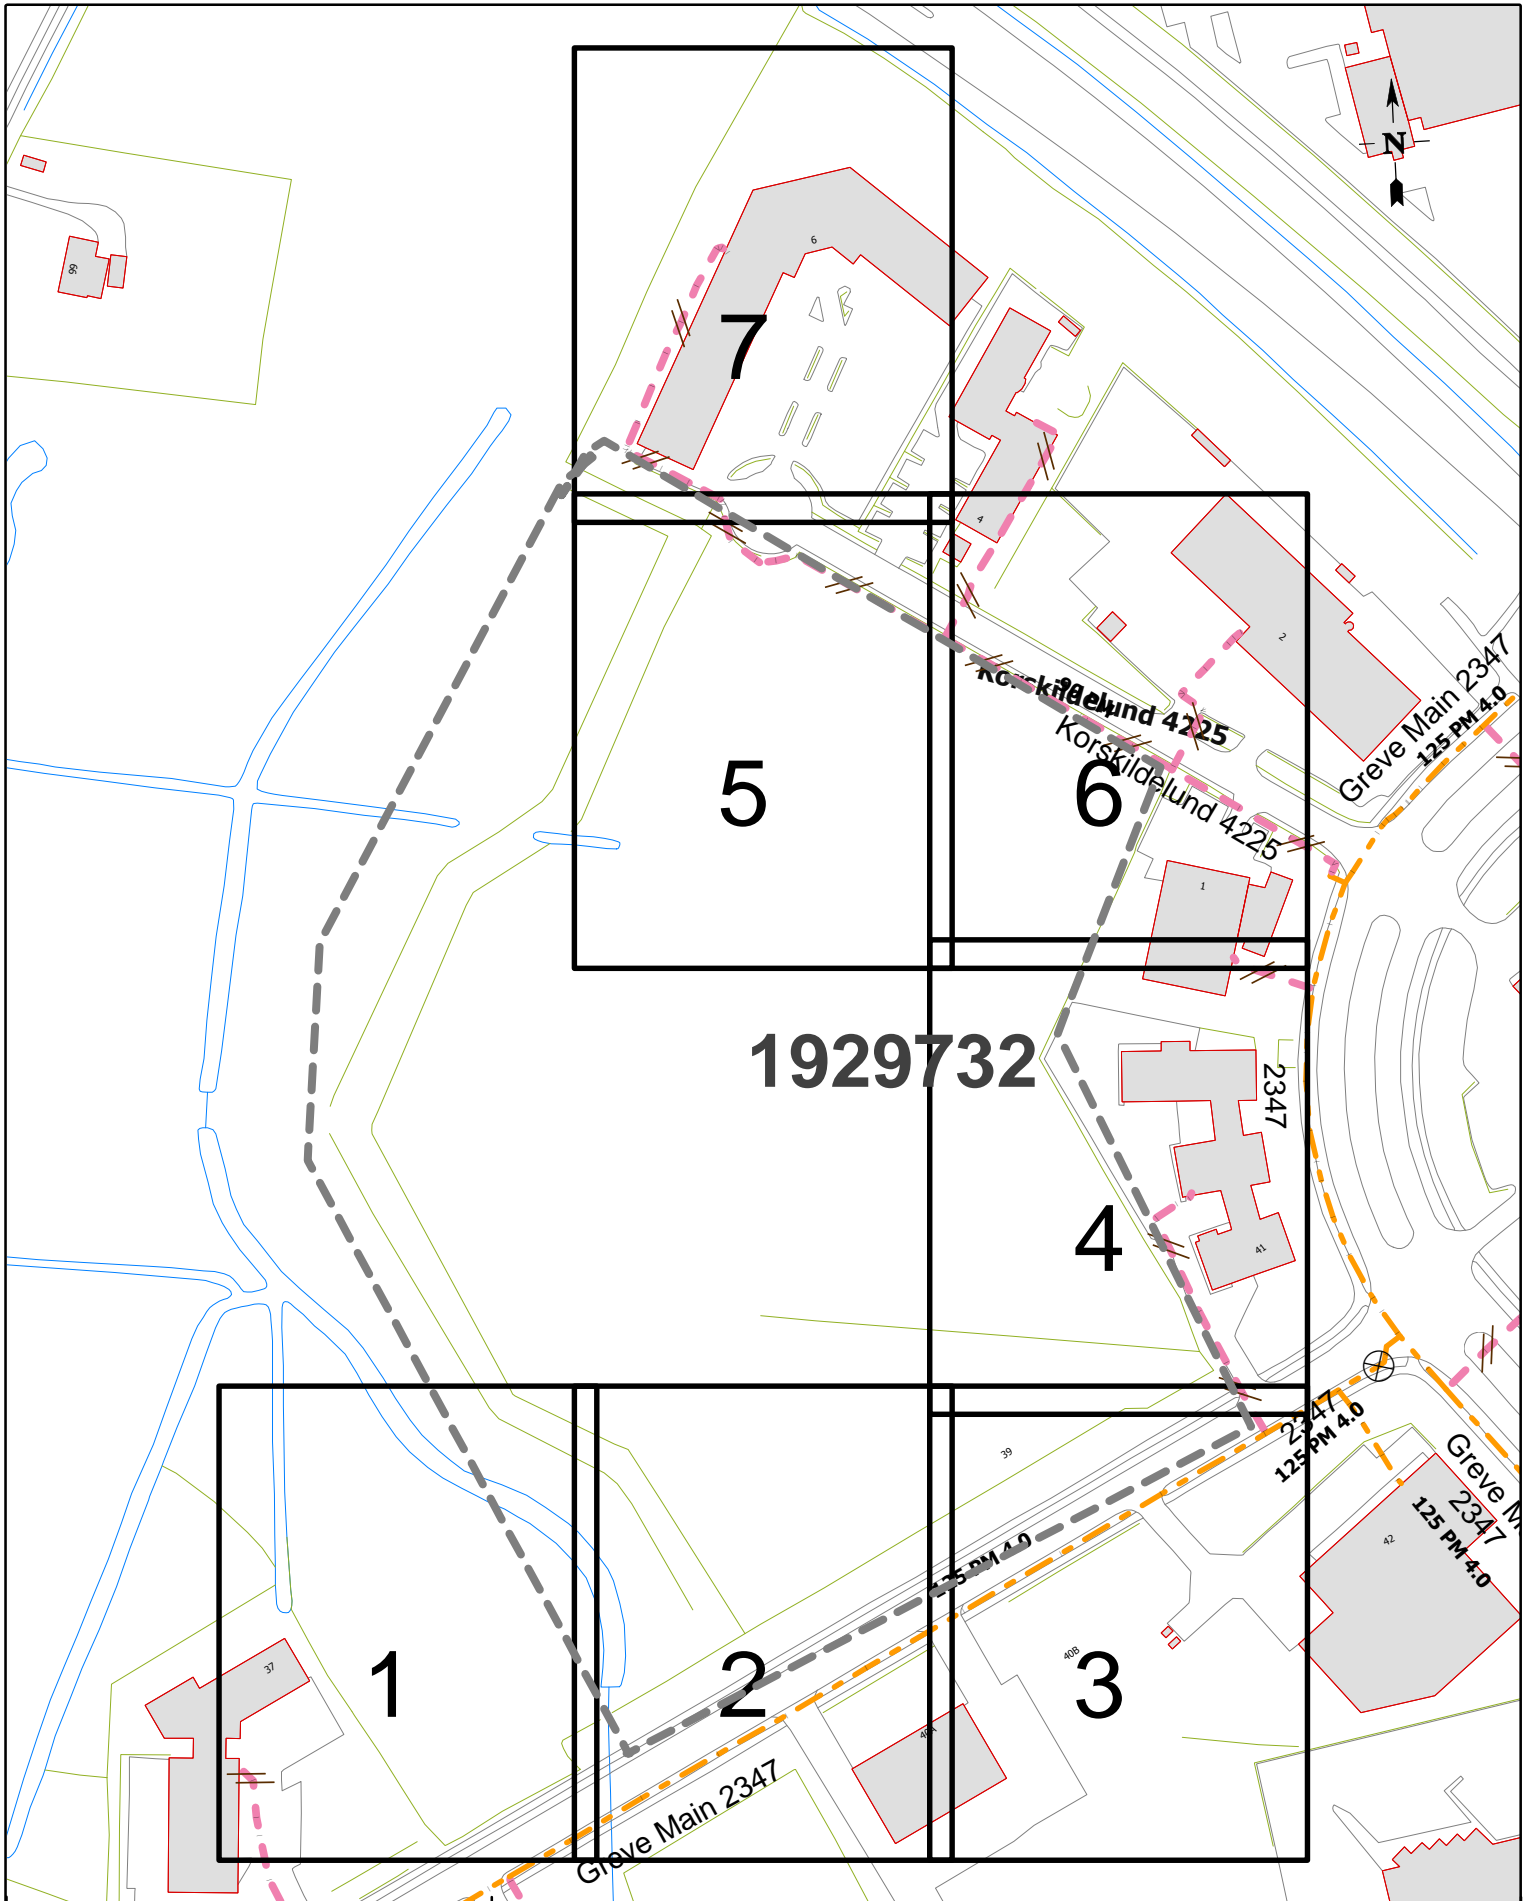

oversigtsplot, A4

GREVE

LERnr. 1929732 bestilt af Barbara Reginsdóttir Joh

Greve Main 39, 2670 Greve


Målforhold 1:2000

Udtegnet den 17-12-2020 af Evida

Gyldig 1 måned fra udtegnet dato



Email: ledningsinfo@evida.dk
 LedningsInfo: 62 25 90 85
 Driftscenter: 62 25 91 14

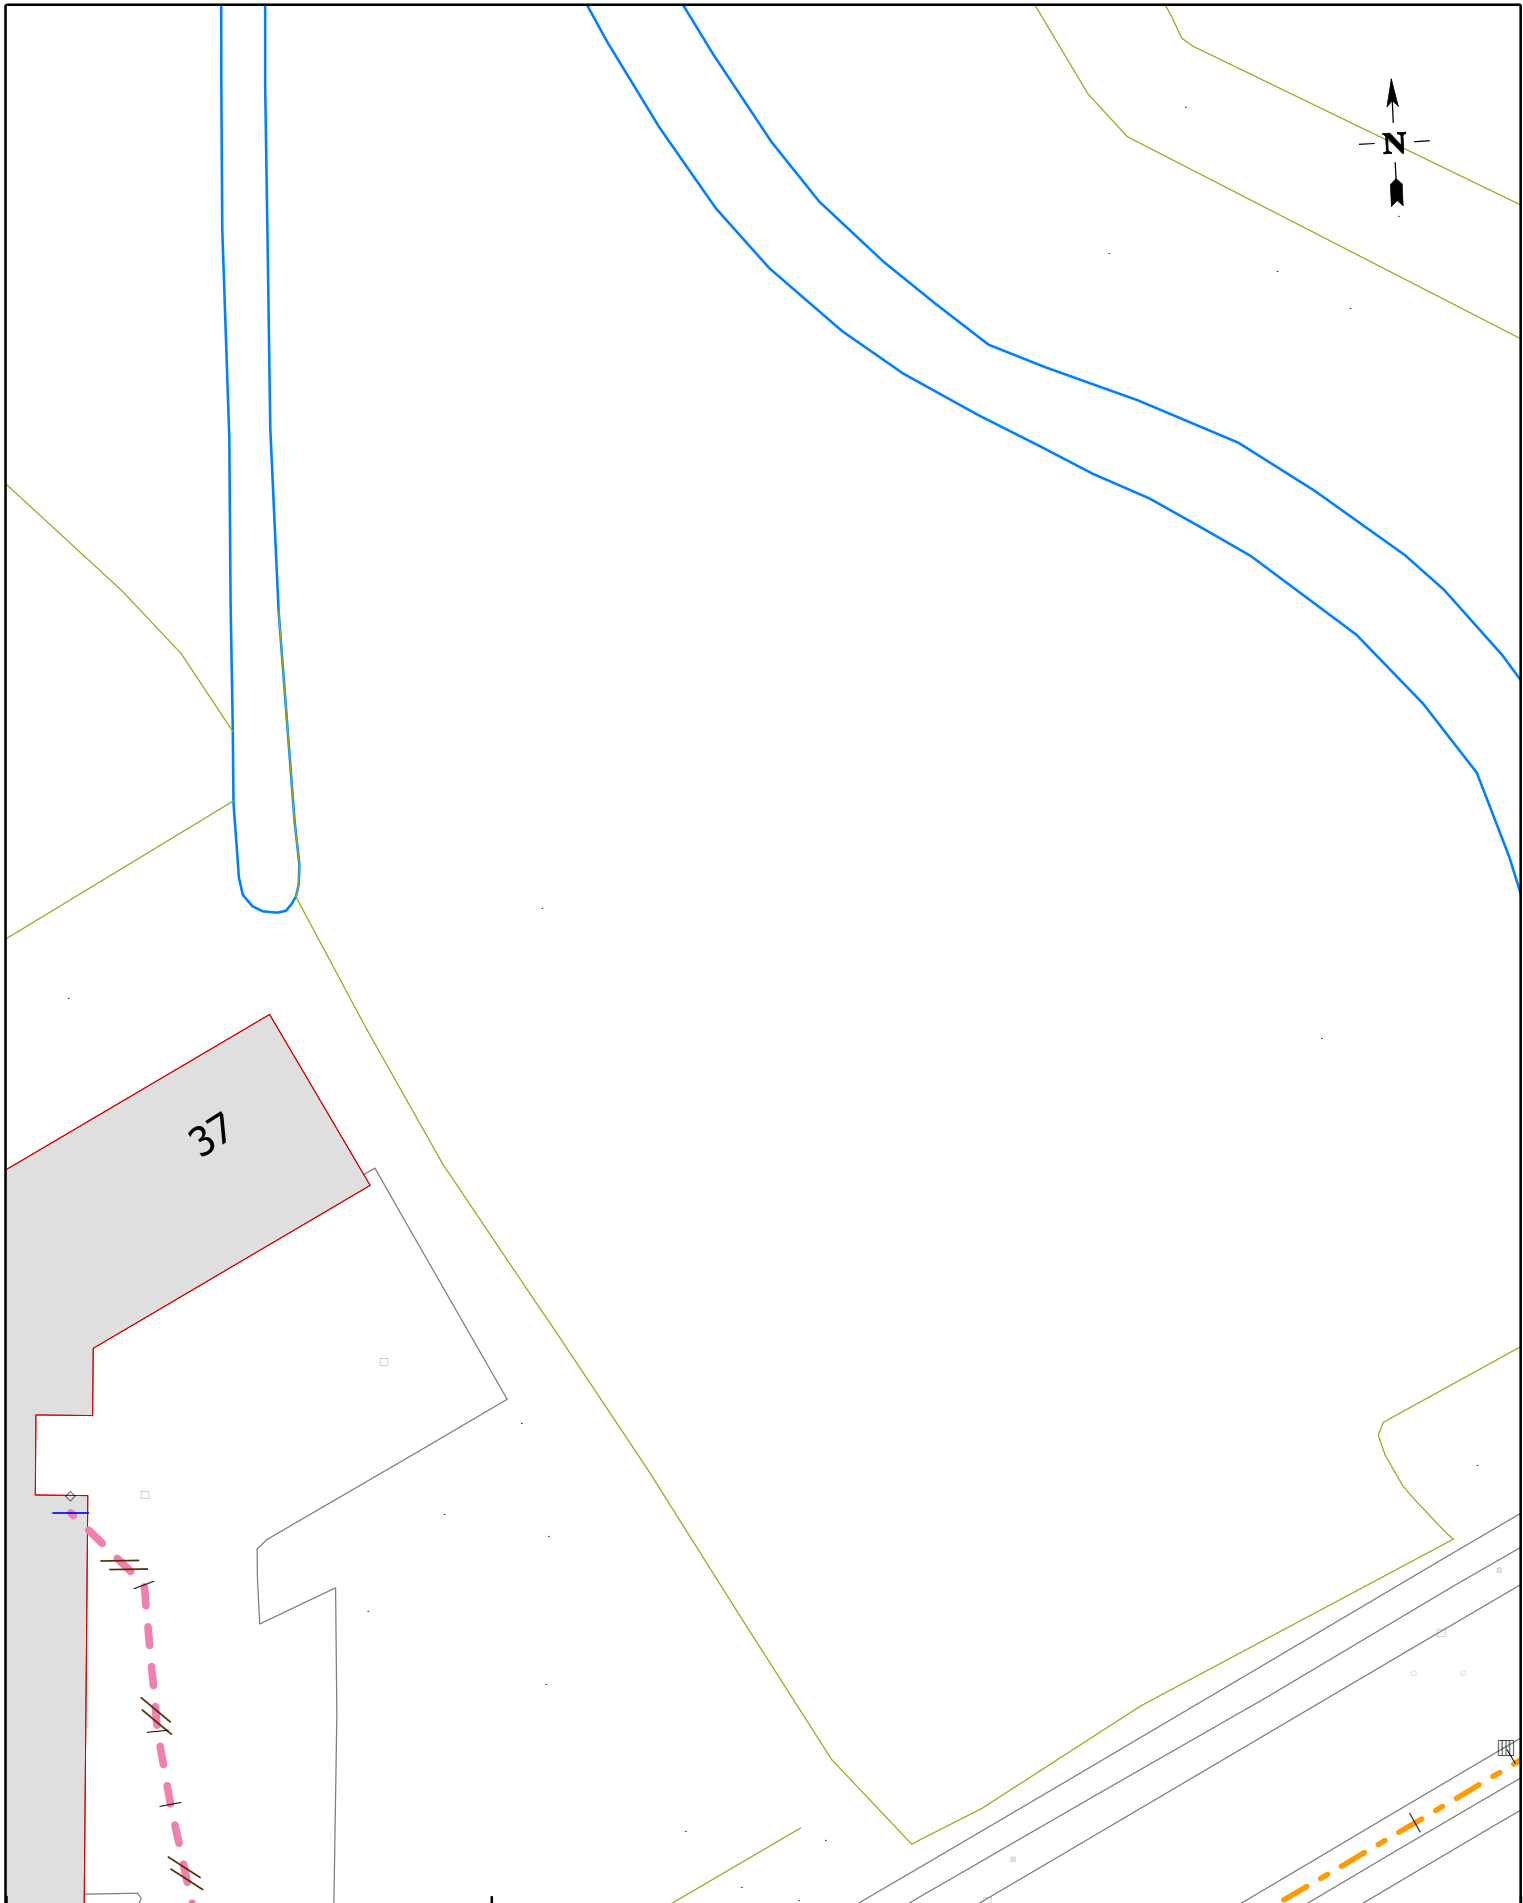

plot 1 af 7, A4

GREVE

LERnr. 1929732 bestilt af Barbara Reginsdóttir Joh

Greve Main 39, 2670 Greve





Email: ledningsinfo@evida.dk
LedningsInfo: 62 25 90 85
Driftscenter: 62 25 91 14

Målforhold 1:500

Udtegnet den 17-12-2020 af Evida

Gyldig 1 måned fra udtegnet dato

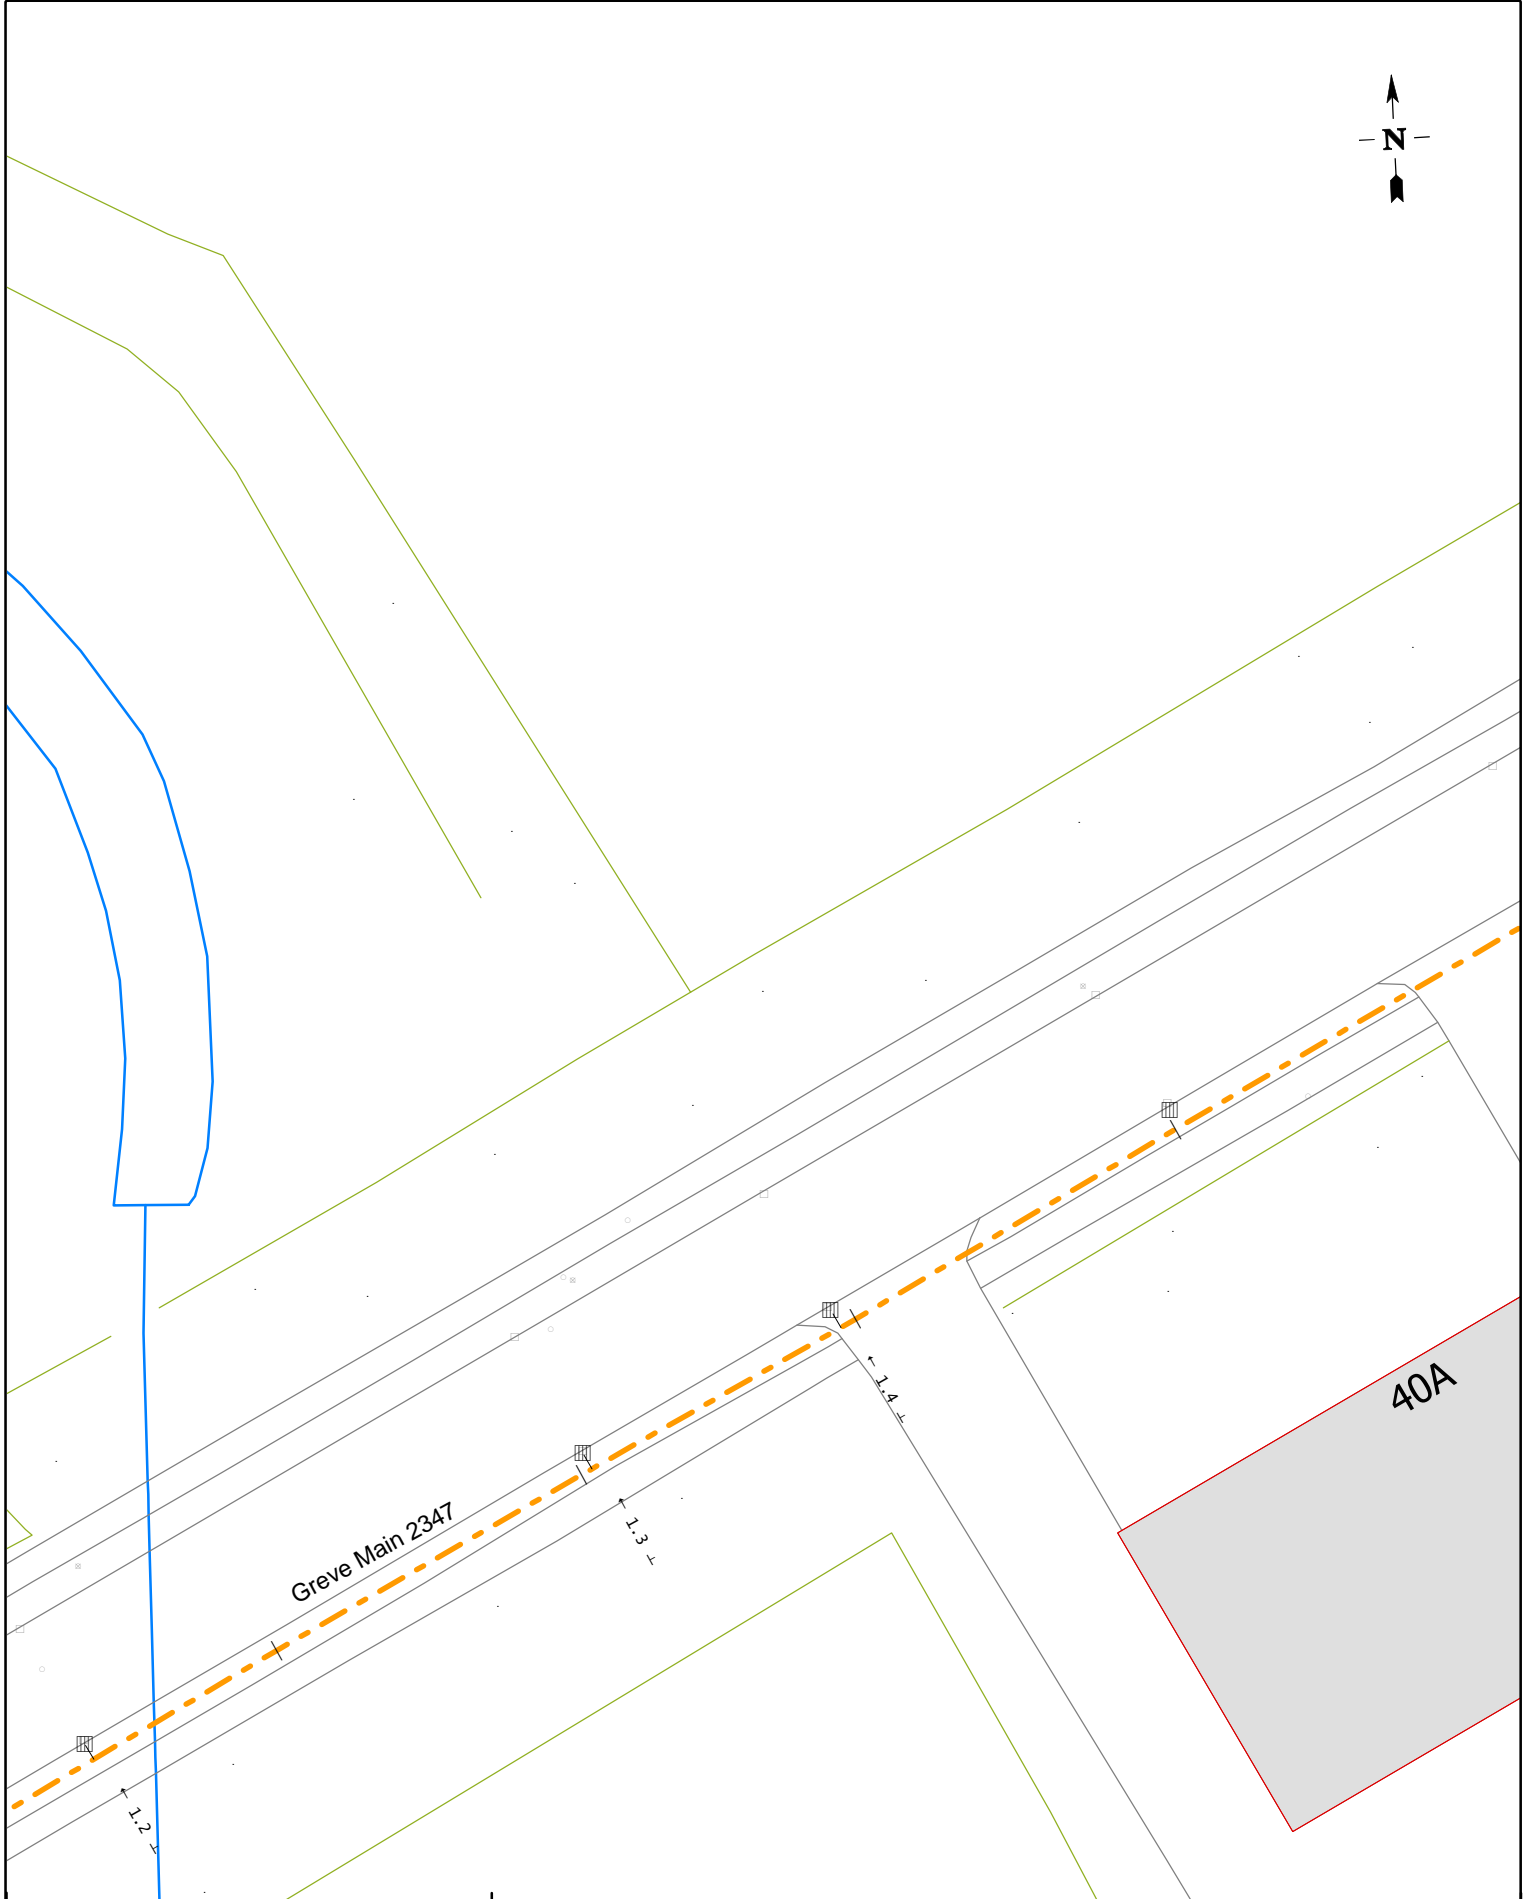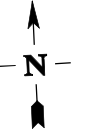

plot 2 af 7, A4

GREVE

LERnr. 1929732 bestilt af Barbara Reginsdóttir Joh


Greve Main 39, 2670 Greve

Email: ledningsinfo@evida.dk
LedningsInfo: 62 25 90 85
Driftscenter: 62 25 91 14

Målforhold 1:500

Udtegnet den 17-12-2020 af Evida

Gyldig 1 måned fra udtegnet dato

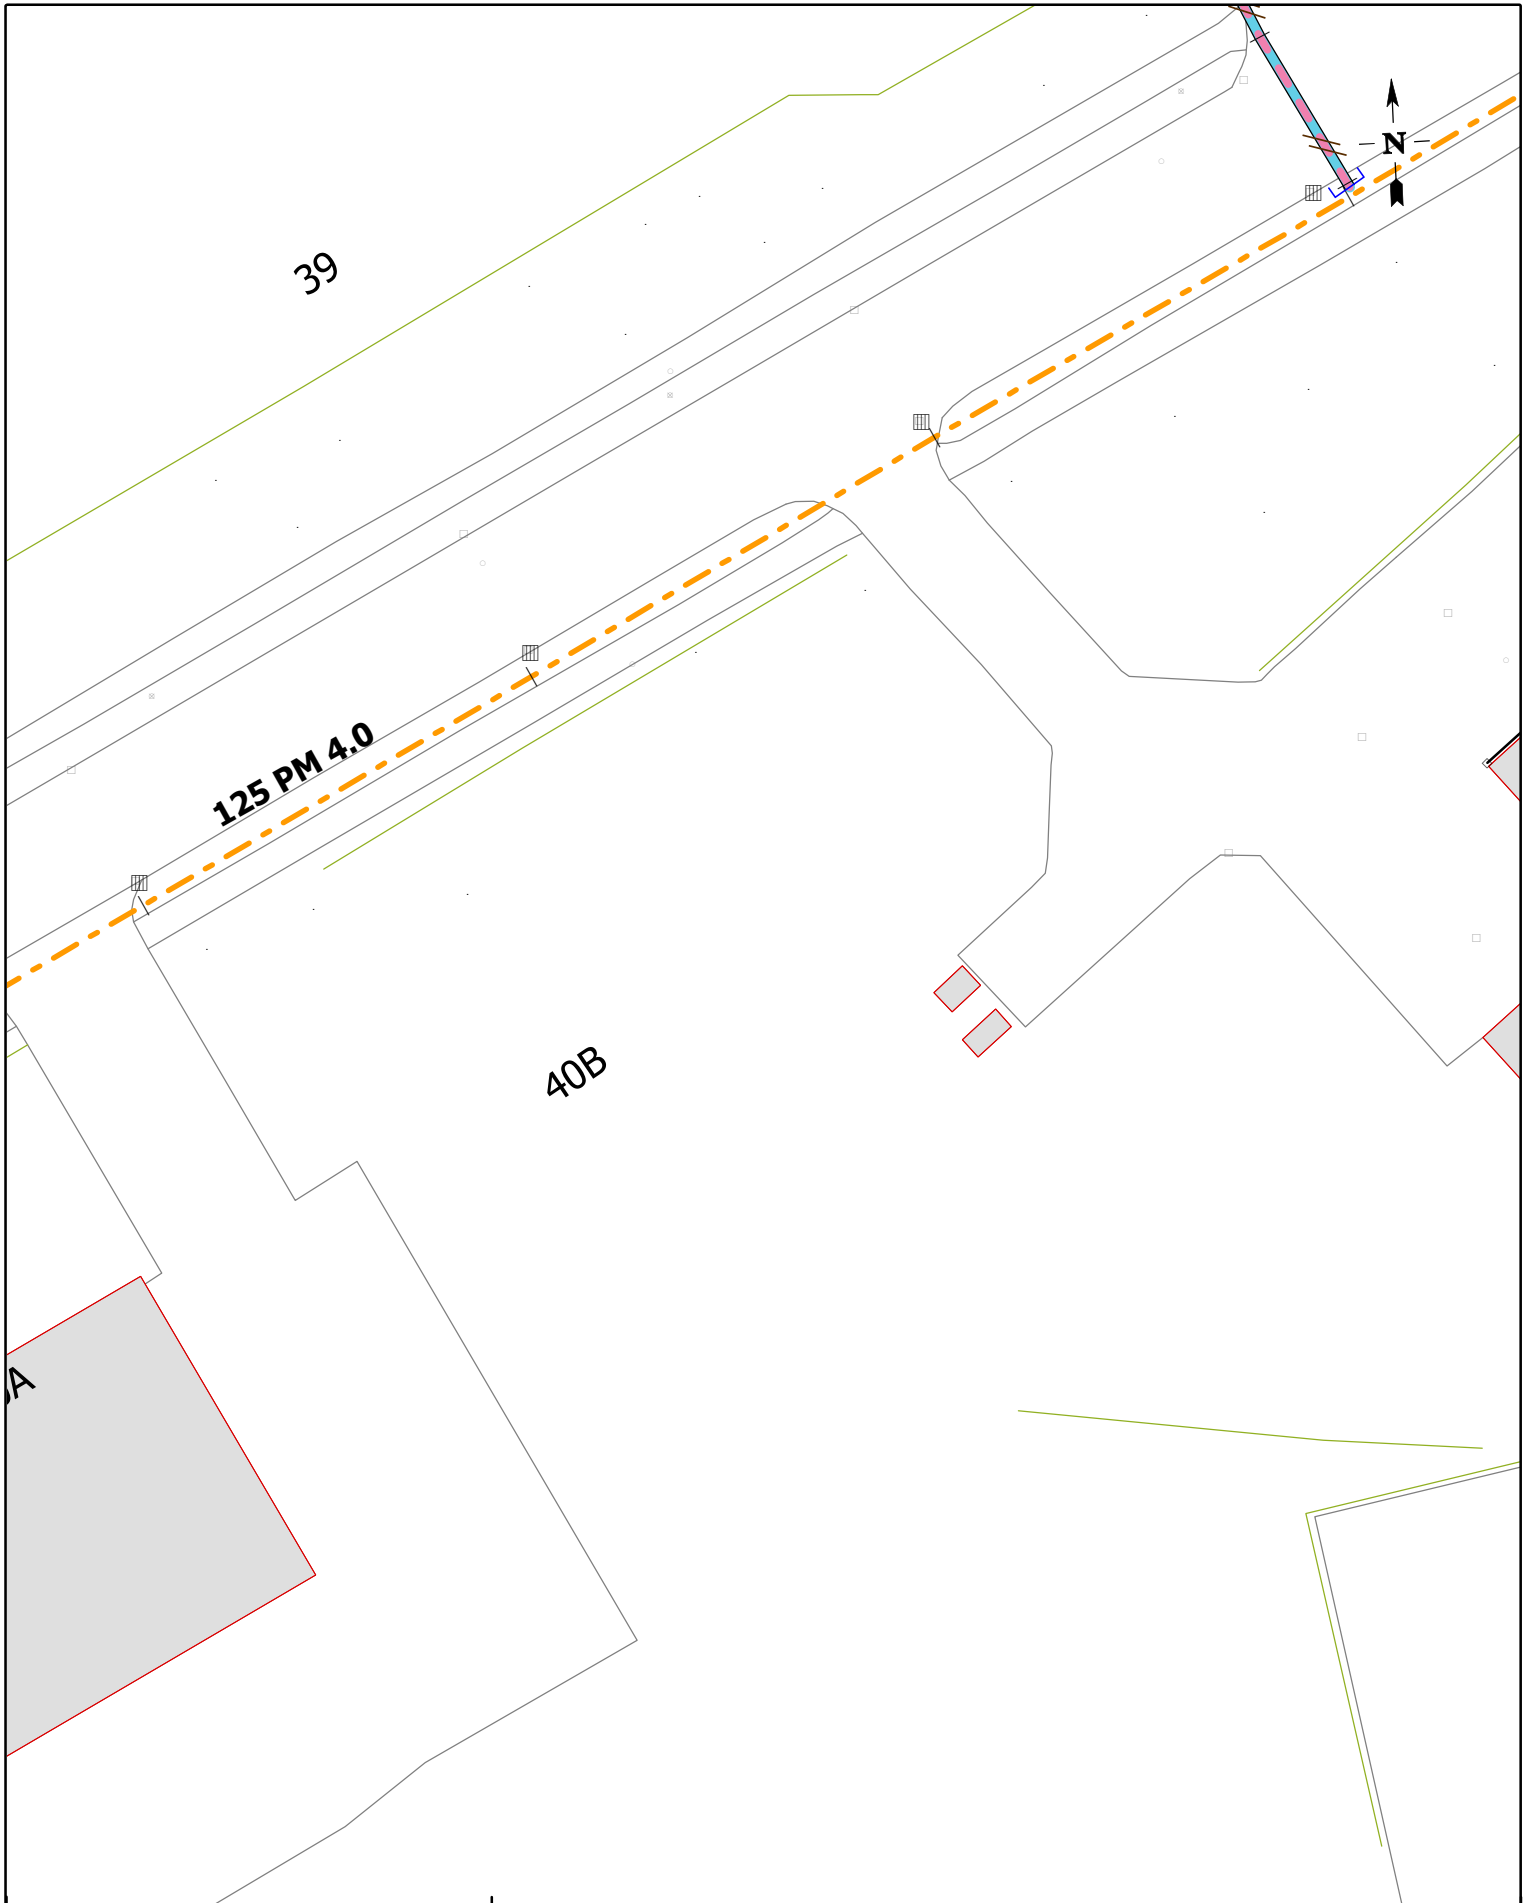




Email: ledningsinfo@evida.dk

LedningsInfo: 62 25 90 85

Driftscenter: 62 25 91 14

plot 3 af 7, A4	
GREVE	LERnr. 1929732 bestilt af Barbara Reginsdóttir Joh
Greve Main 39, 2670 Greve	
Målförhold 1:500	Udtegnet den 17-12-2020 af Evida Gyldig 1 måned fra udtegnet dato

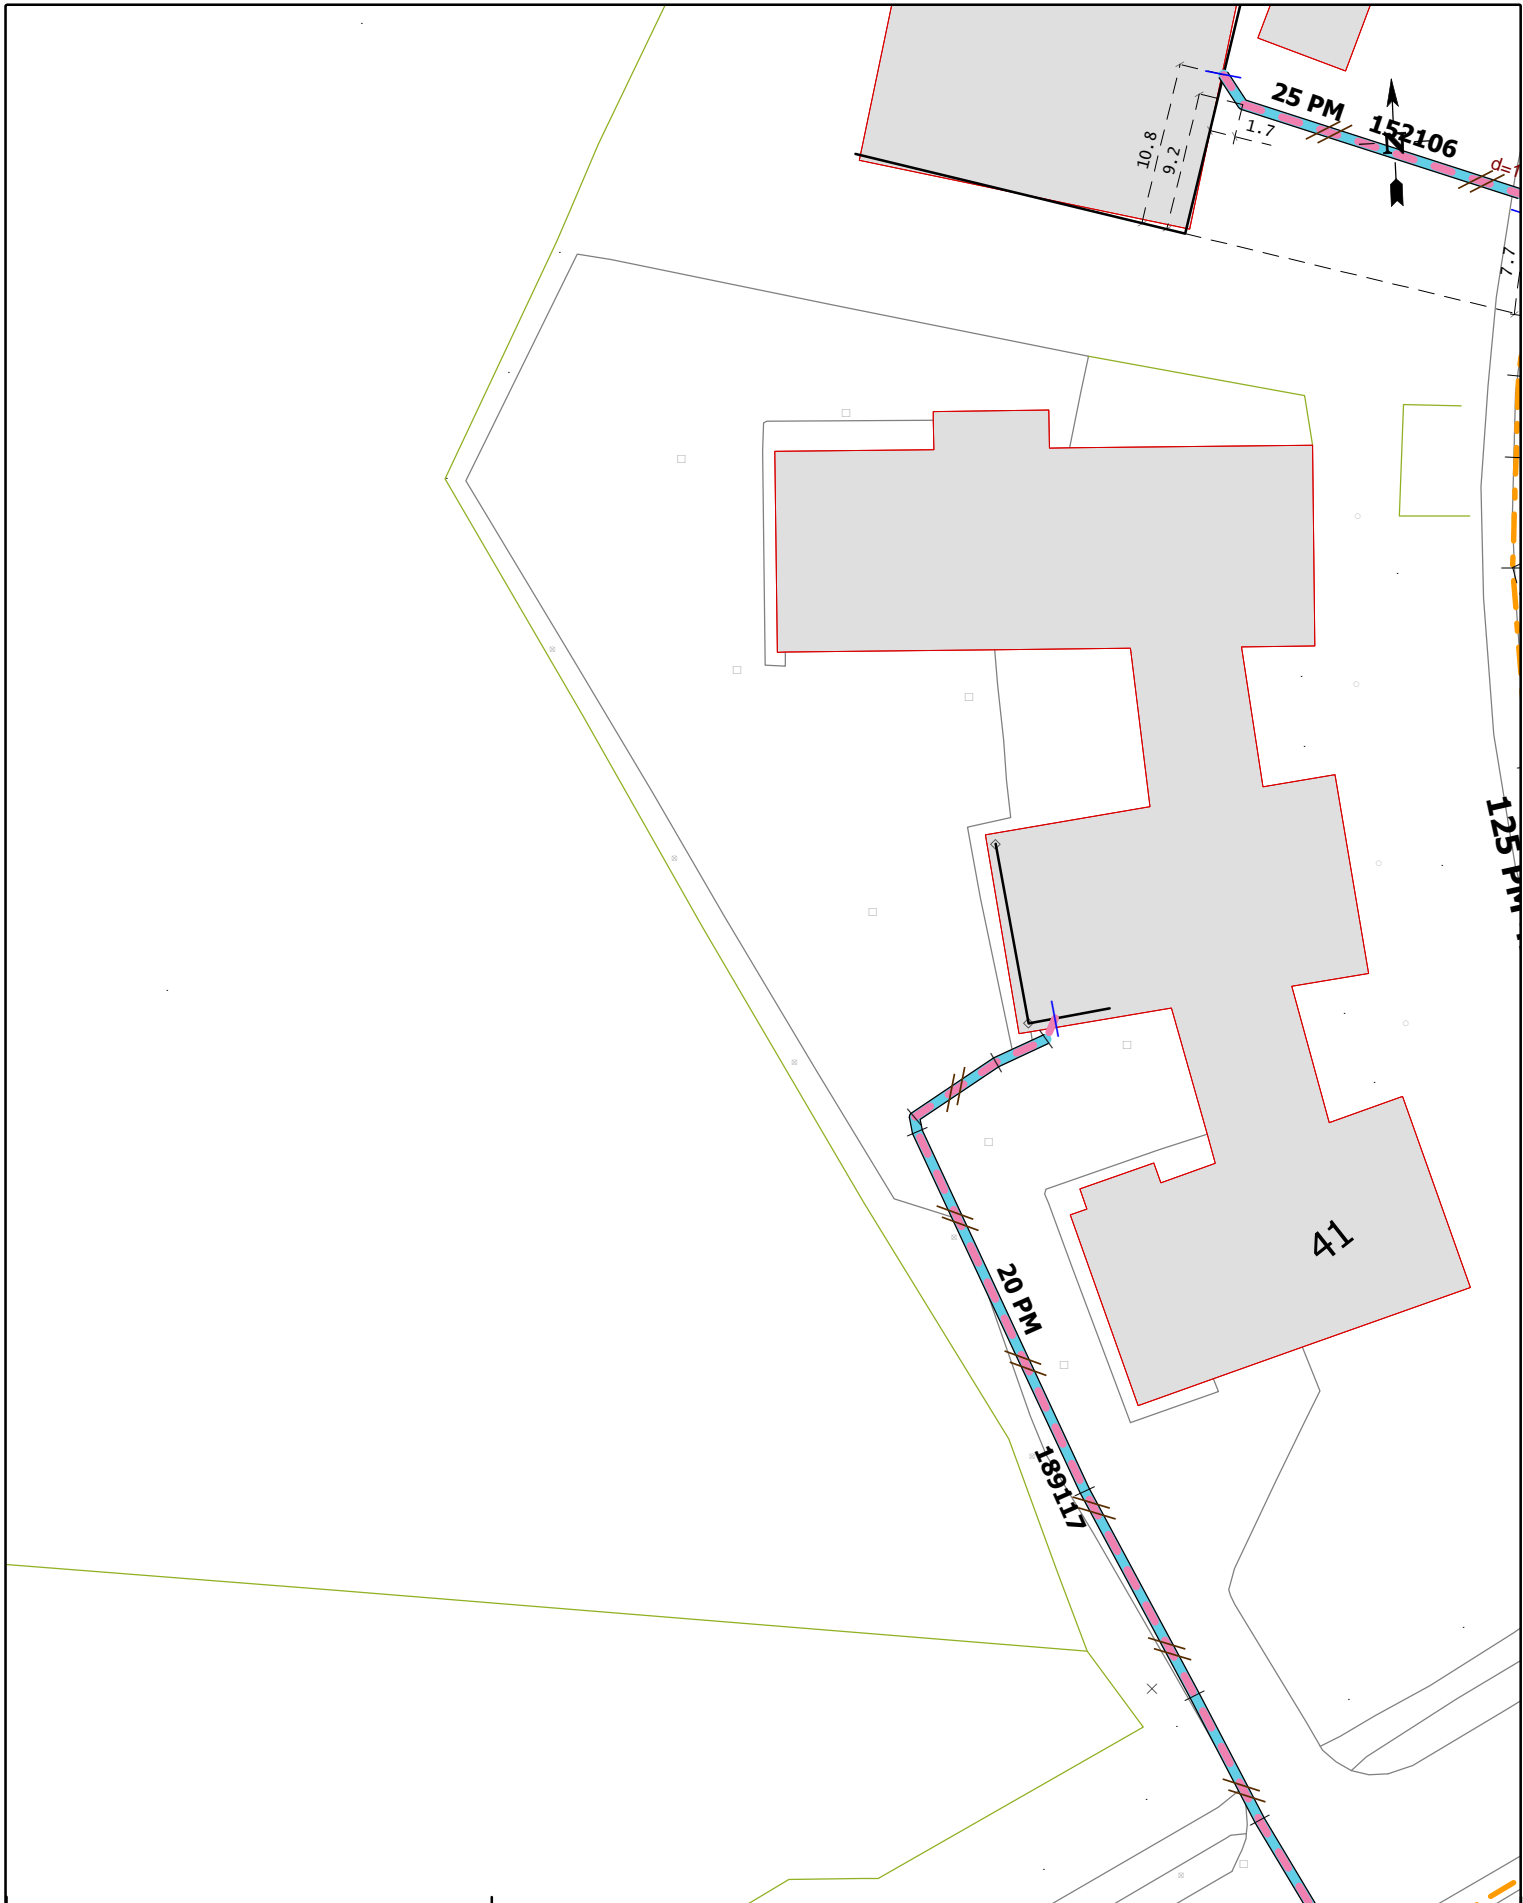

plot 4 af 7, A4

GREVE

LERnr. 1929732 bestilt af Barbara Reginsdóttir Joh


Greve Main 39, 2670 Greve

Email: ledningsinfo@evida.dk
 LedningsInfo: 62 25 90 85
 Driftscenter: 62 25 91 14

Målforhold 1:500

Udtegnet den 17-12-2020 af Evida

Gyldig 1 måned fra udtegnet dato

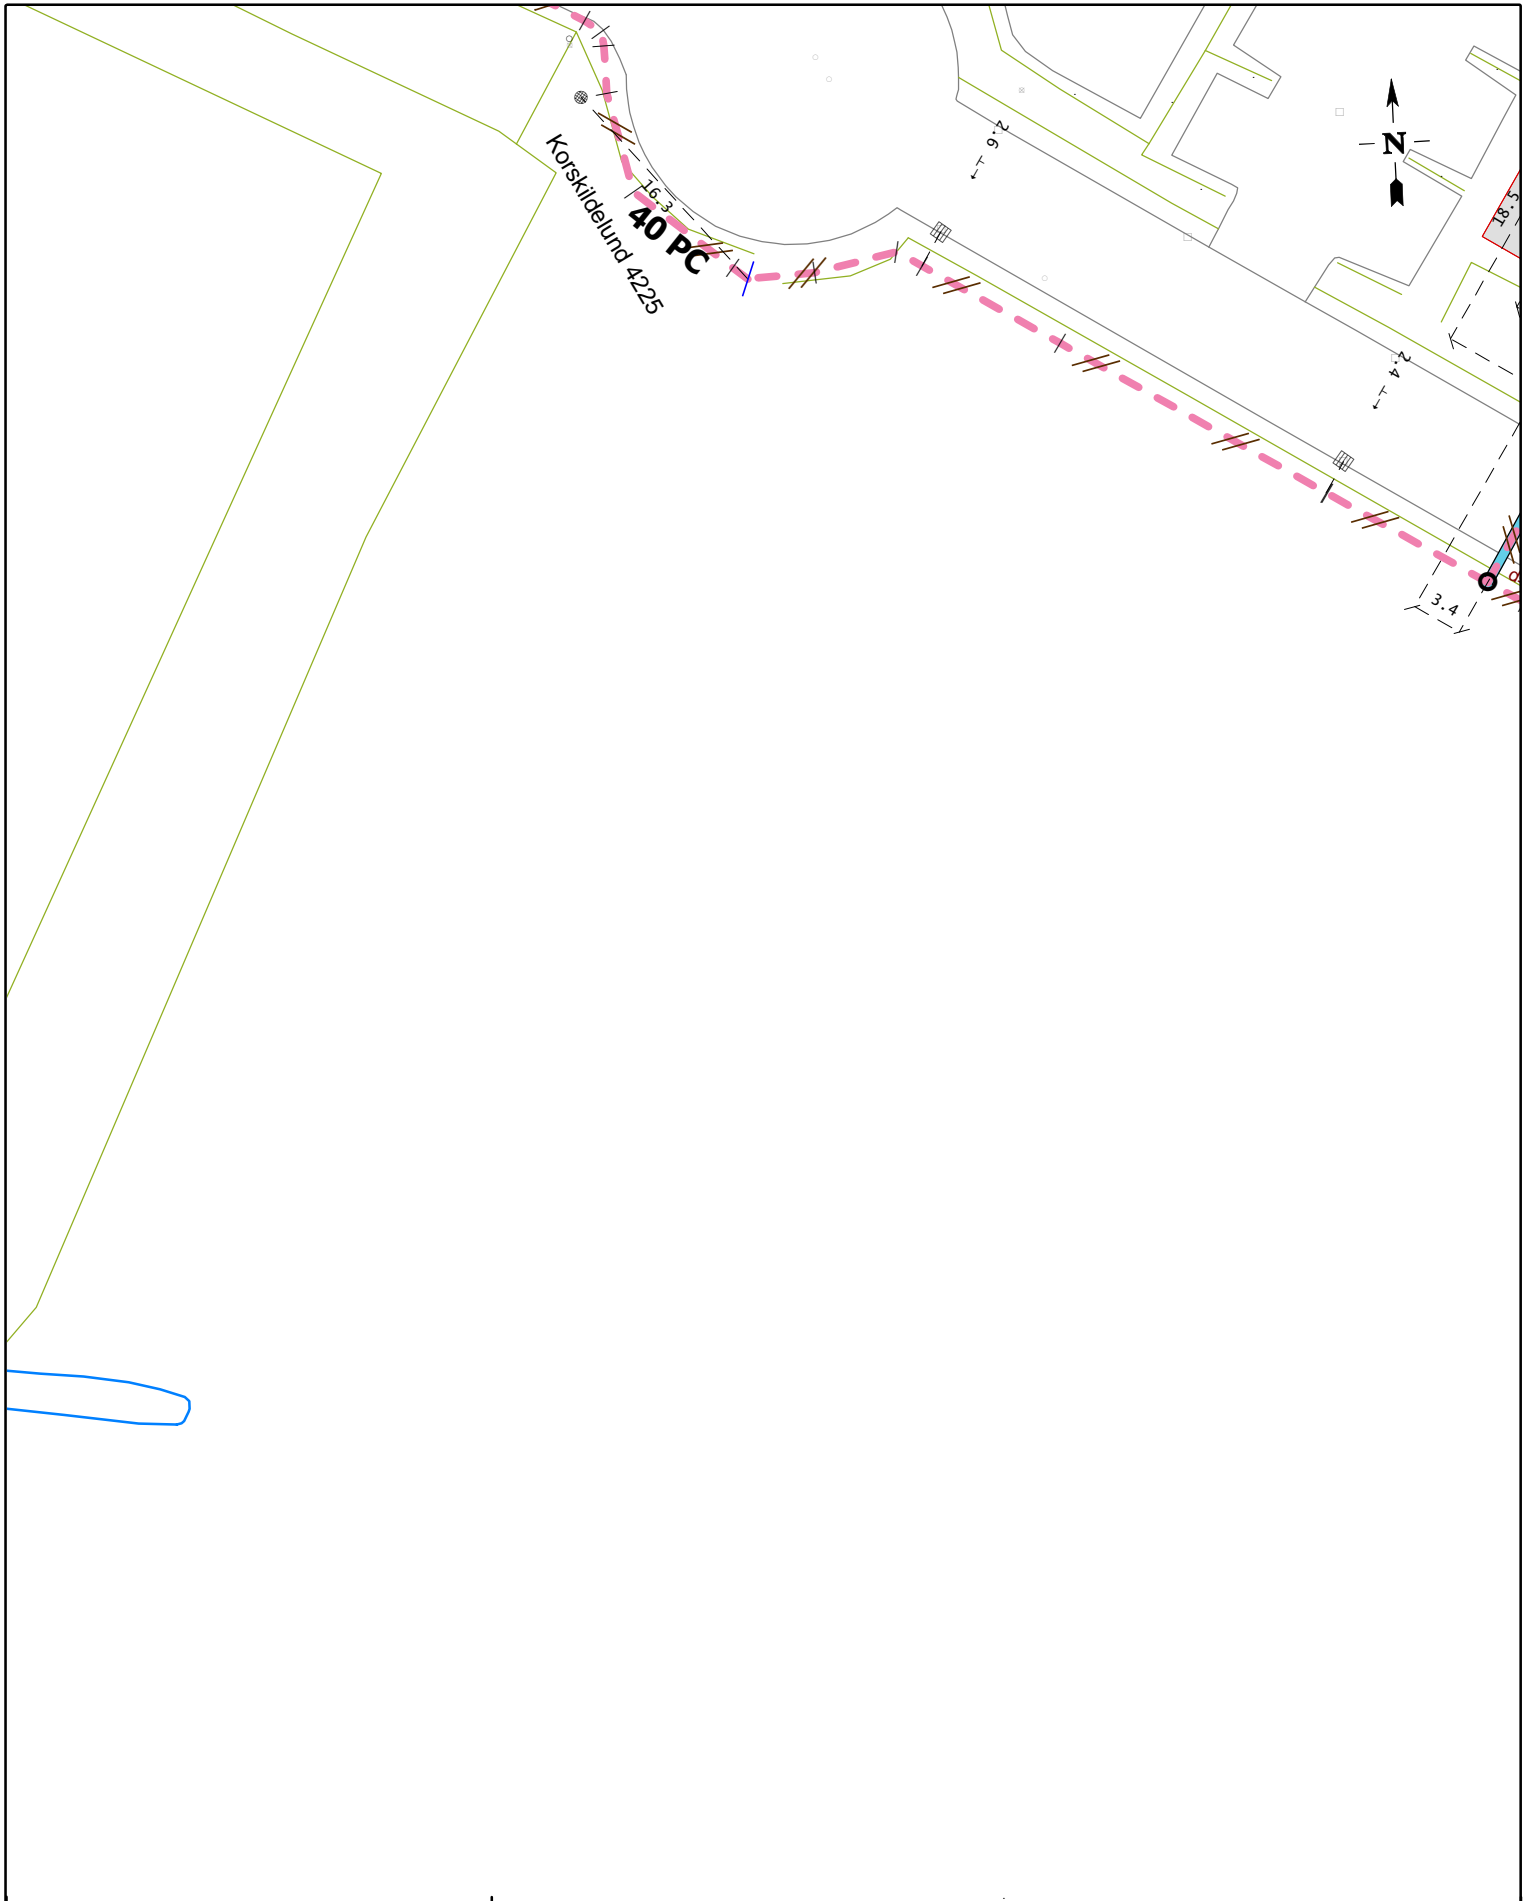

Email: ledningsinfo@evida.dk
LedningsInfo: 62 25 90 85
Driftscenter: 62 25 91 14

plot 5 af 7, A4

GREVE


LERnr. 1929732 bestilt af Barbara Reginsdóttir Joh

Greve Main 39, 2670 Greve

Målforhold 1:500

Udtegnet den 17-12-2020 af Evida

Gyldig 1 måned fra udtegnet dato

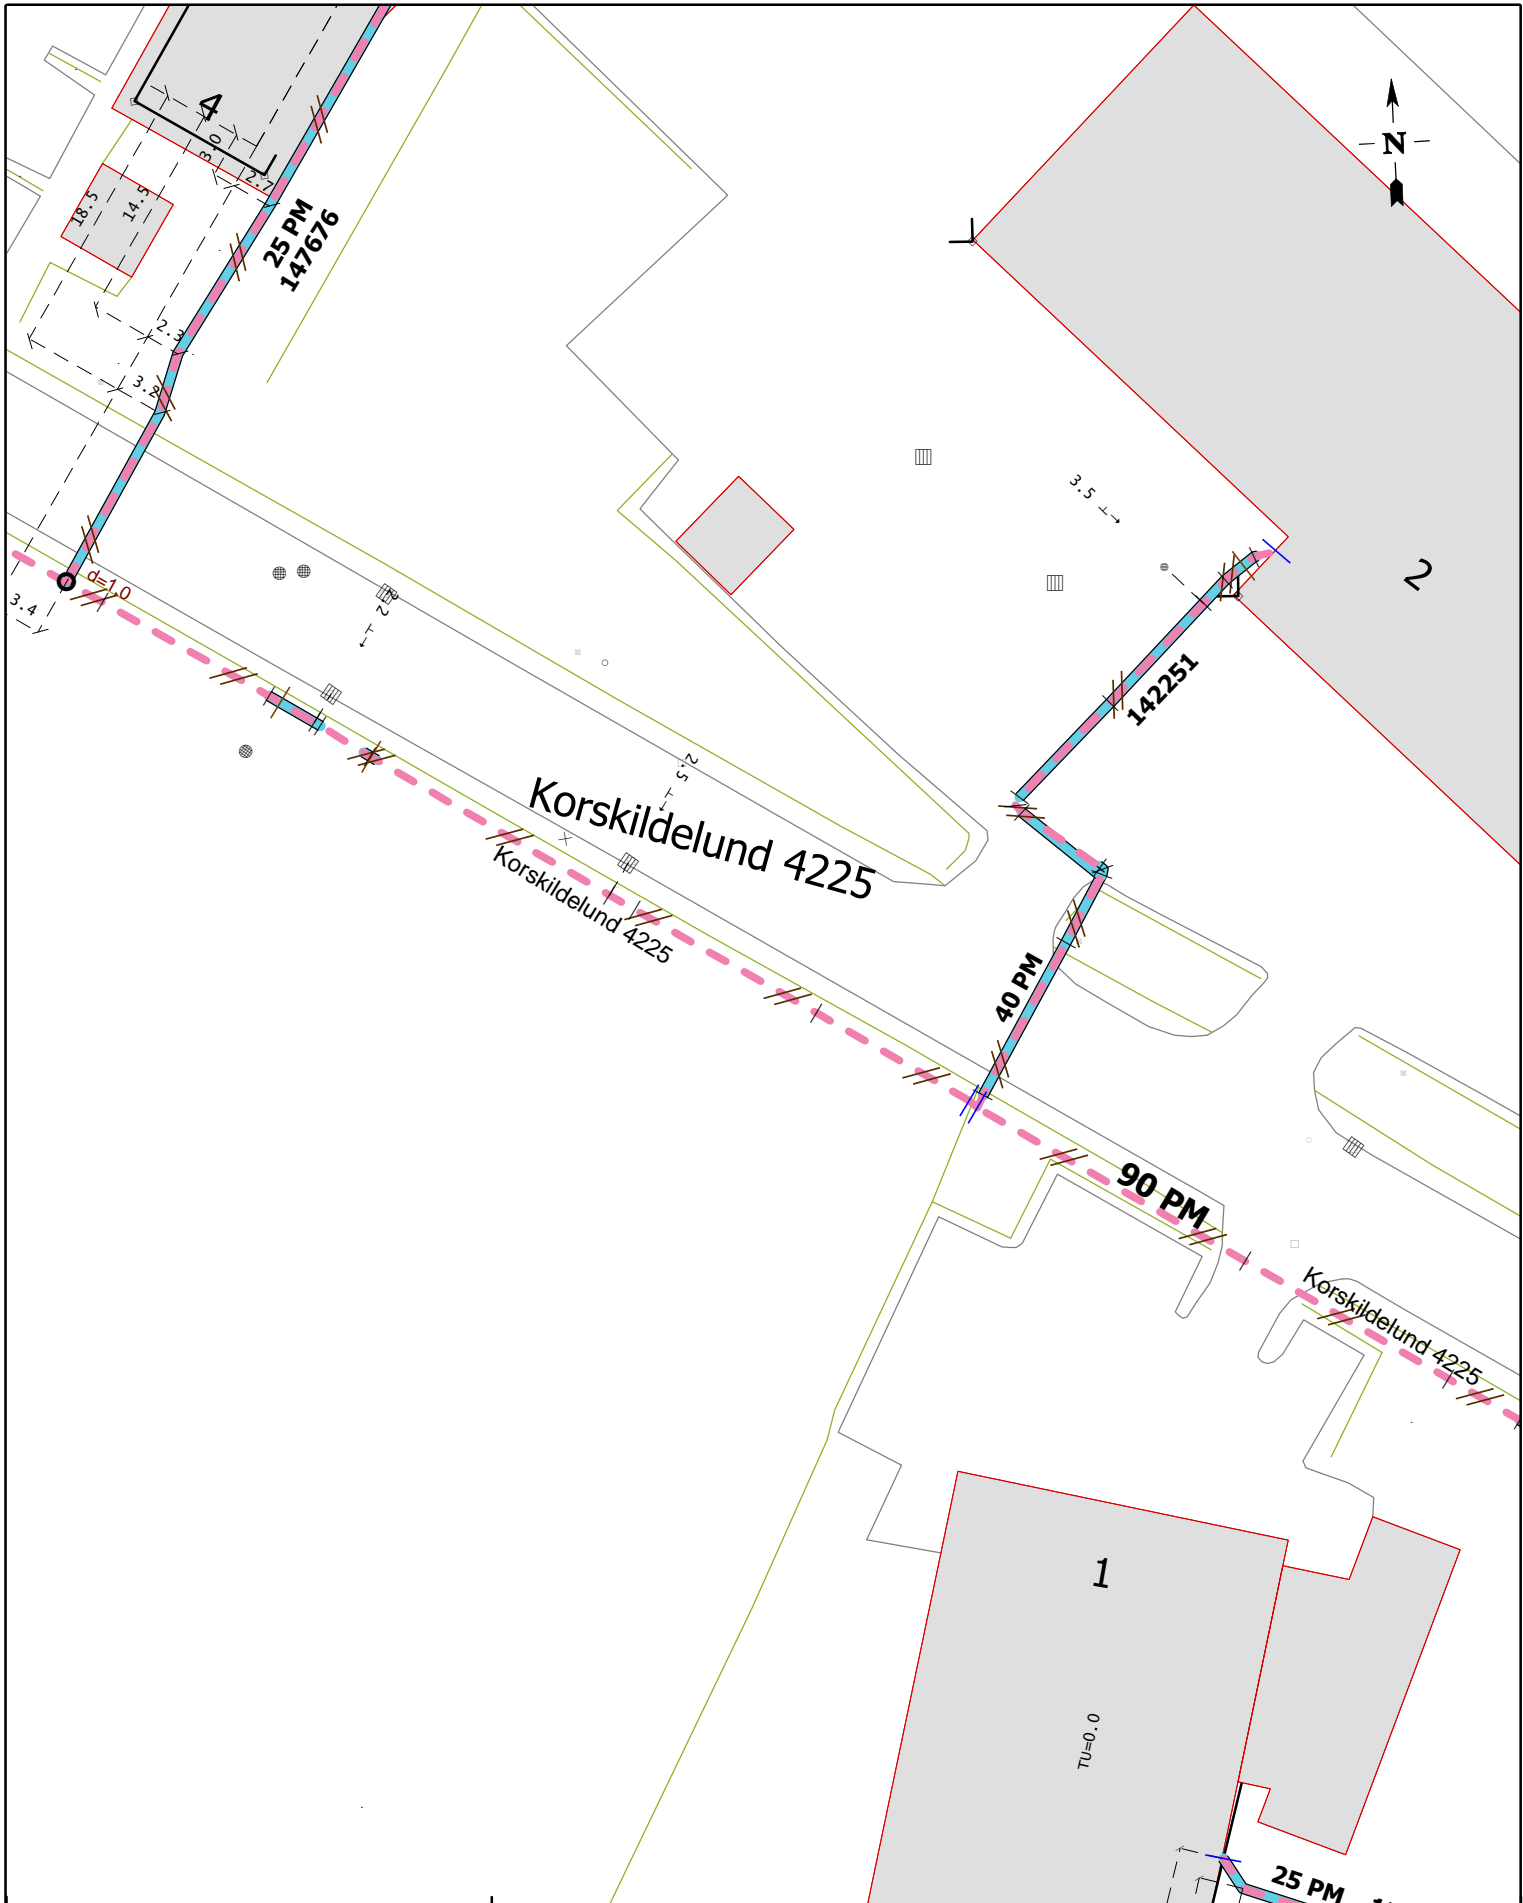

plot 6 af 7, A4

GREVE

LERnr. 1929732 bestilt af Barbara Reginsdóttir Joh



Greve Main 39, 2670 Greve

Email: ledningsinfo@evida.dk
 LedningsInfo: 62 25 90 85
 Driftscenter: 62 25 91 14

Målforhold 1:500

Udtegnet den 17-12-2020 af Evida

Gyldig 1 måned fra udtegnet dato

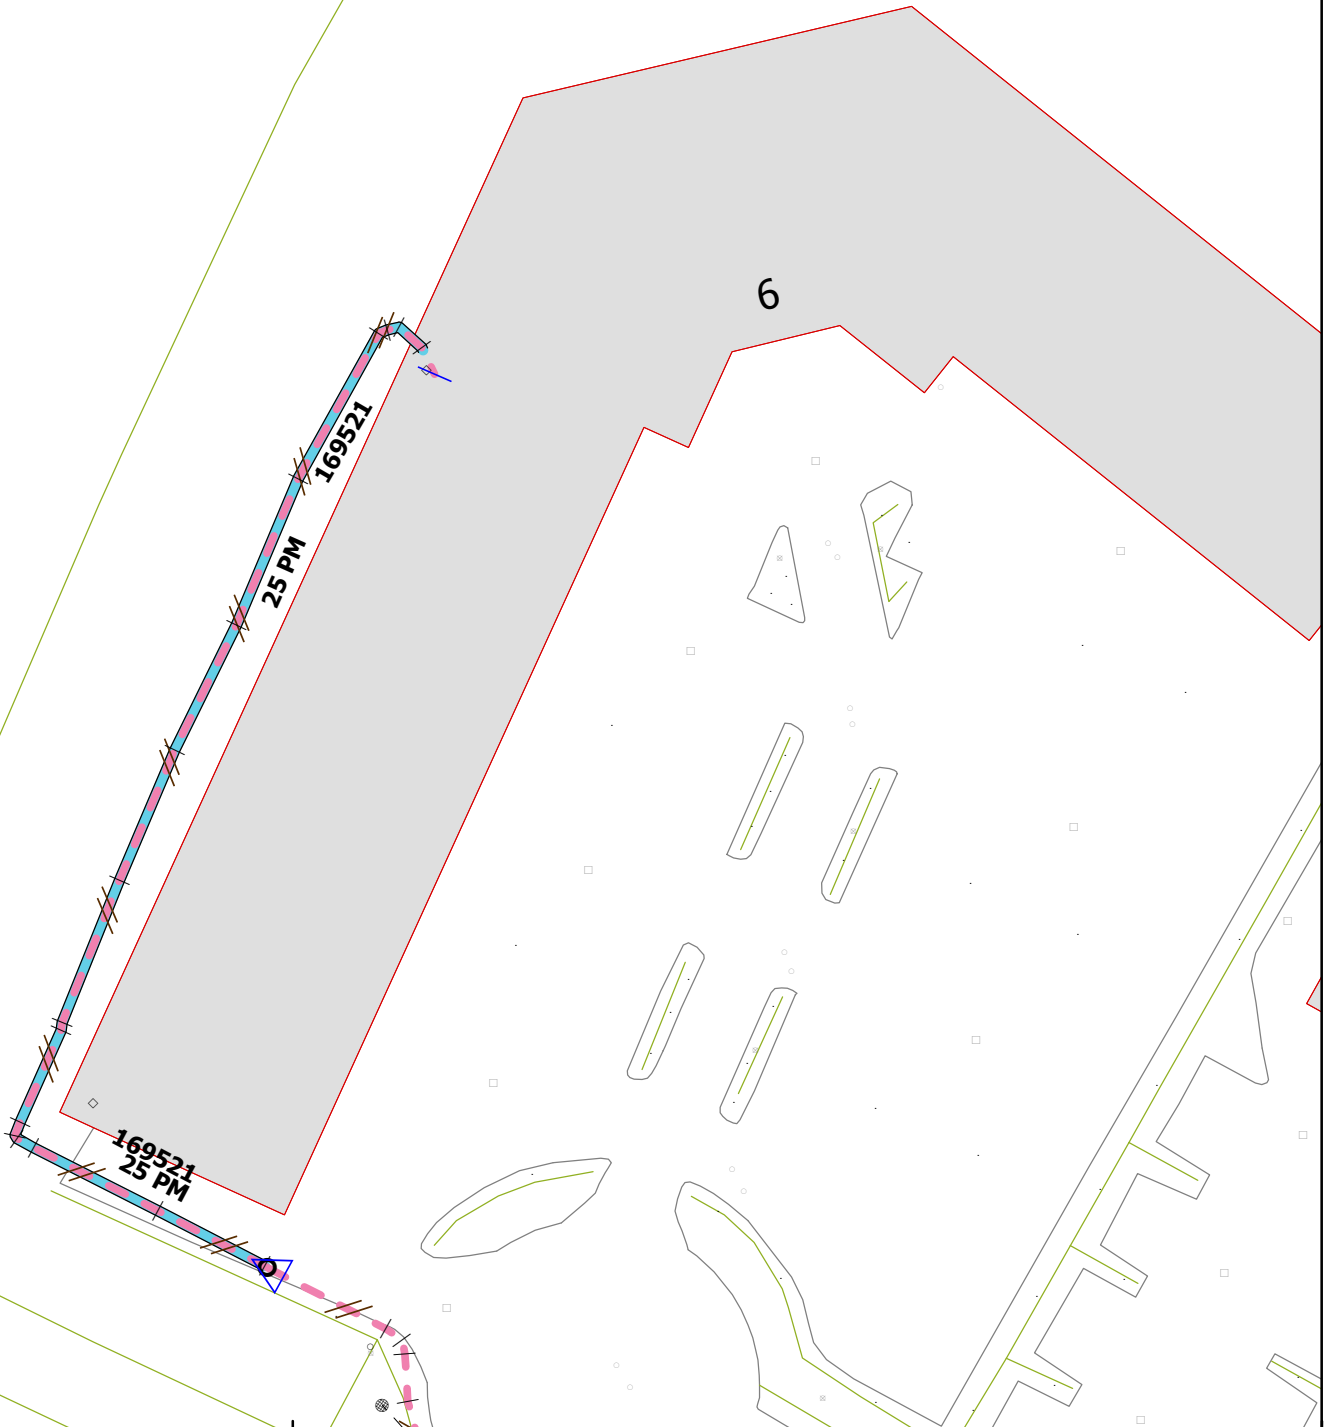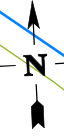

plot 7 af 7, A4

GREVE

LERnr. 1929732 bestilt af Barbara Reginsdóttir Joh

Greve Main 39, 2670 Greve

Email: ledningsinfo@evida.dk
LedningsInfo: 62 25 90 85
Driftscenter: 62 25 91 14

Målforhold 1:500

Udtegnet den 17-12-2020 af Evida

Gyldig 1 måned fra udtegnet dato