


1

Stueplan

1 : 100

Note:

Alle mål er angivet i mm.
Alle mål kontrolleres på stedet.

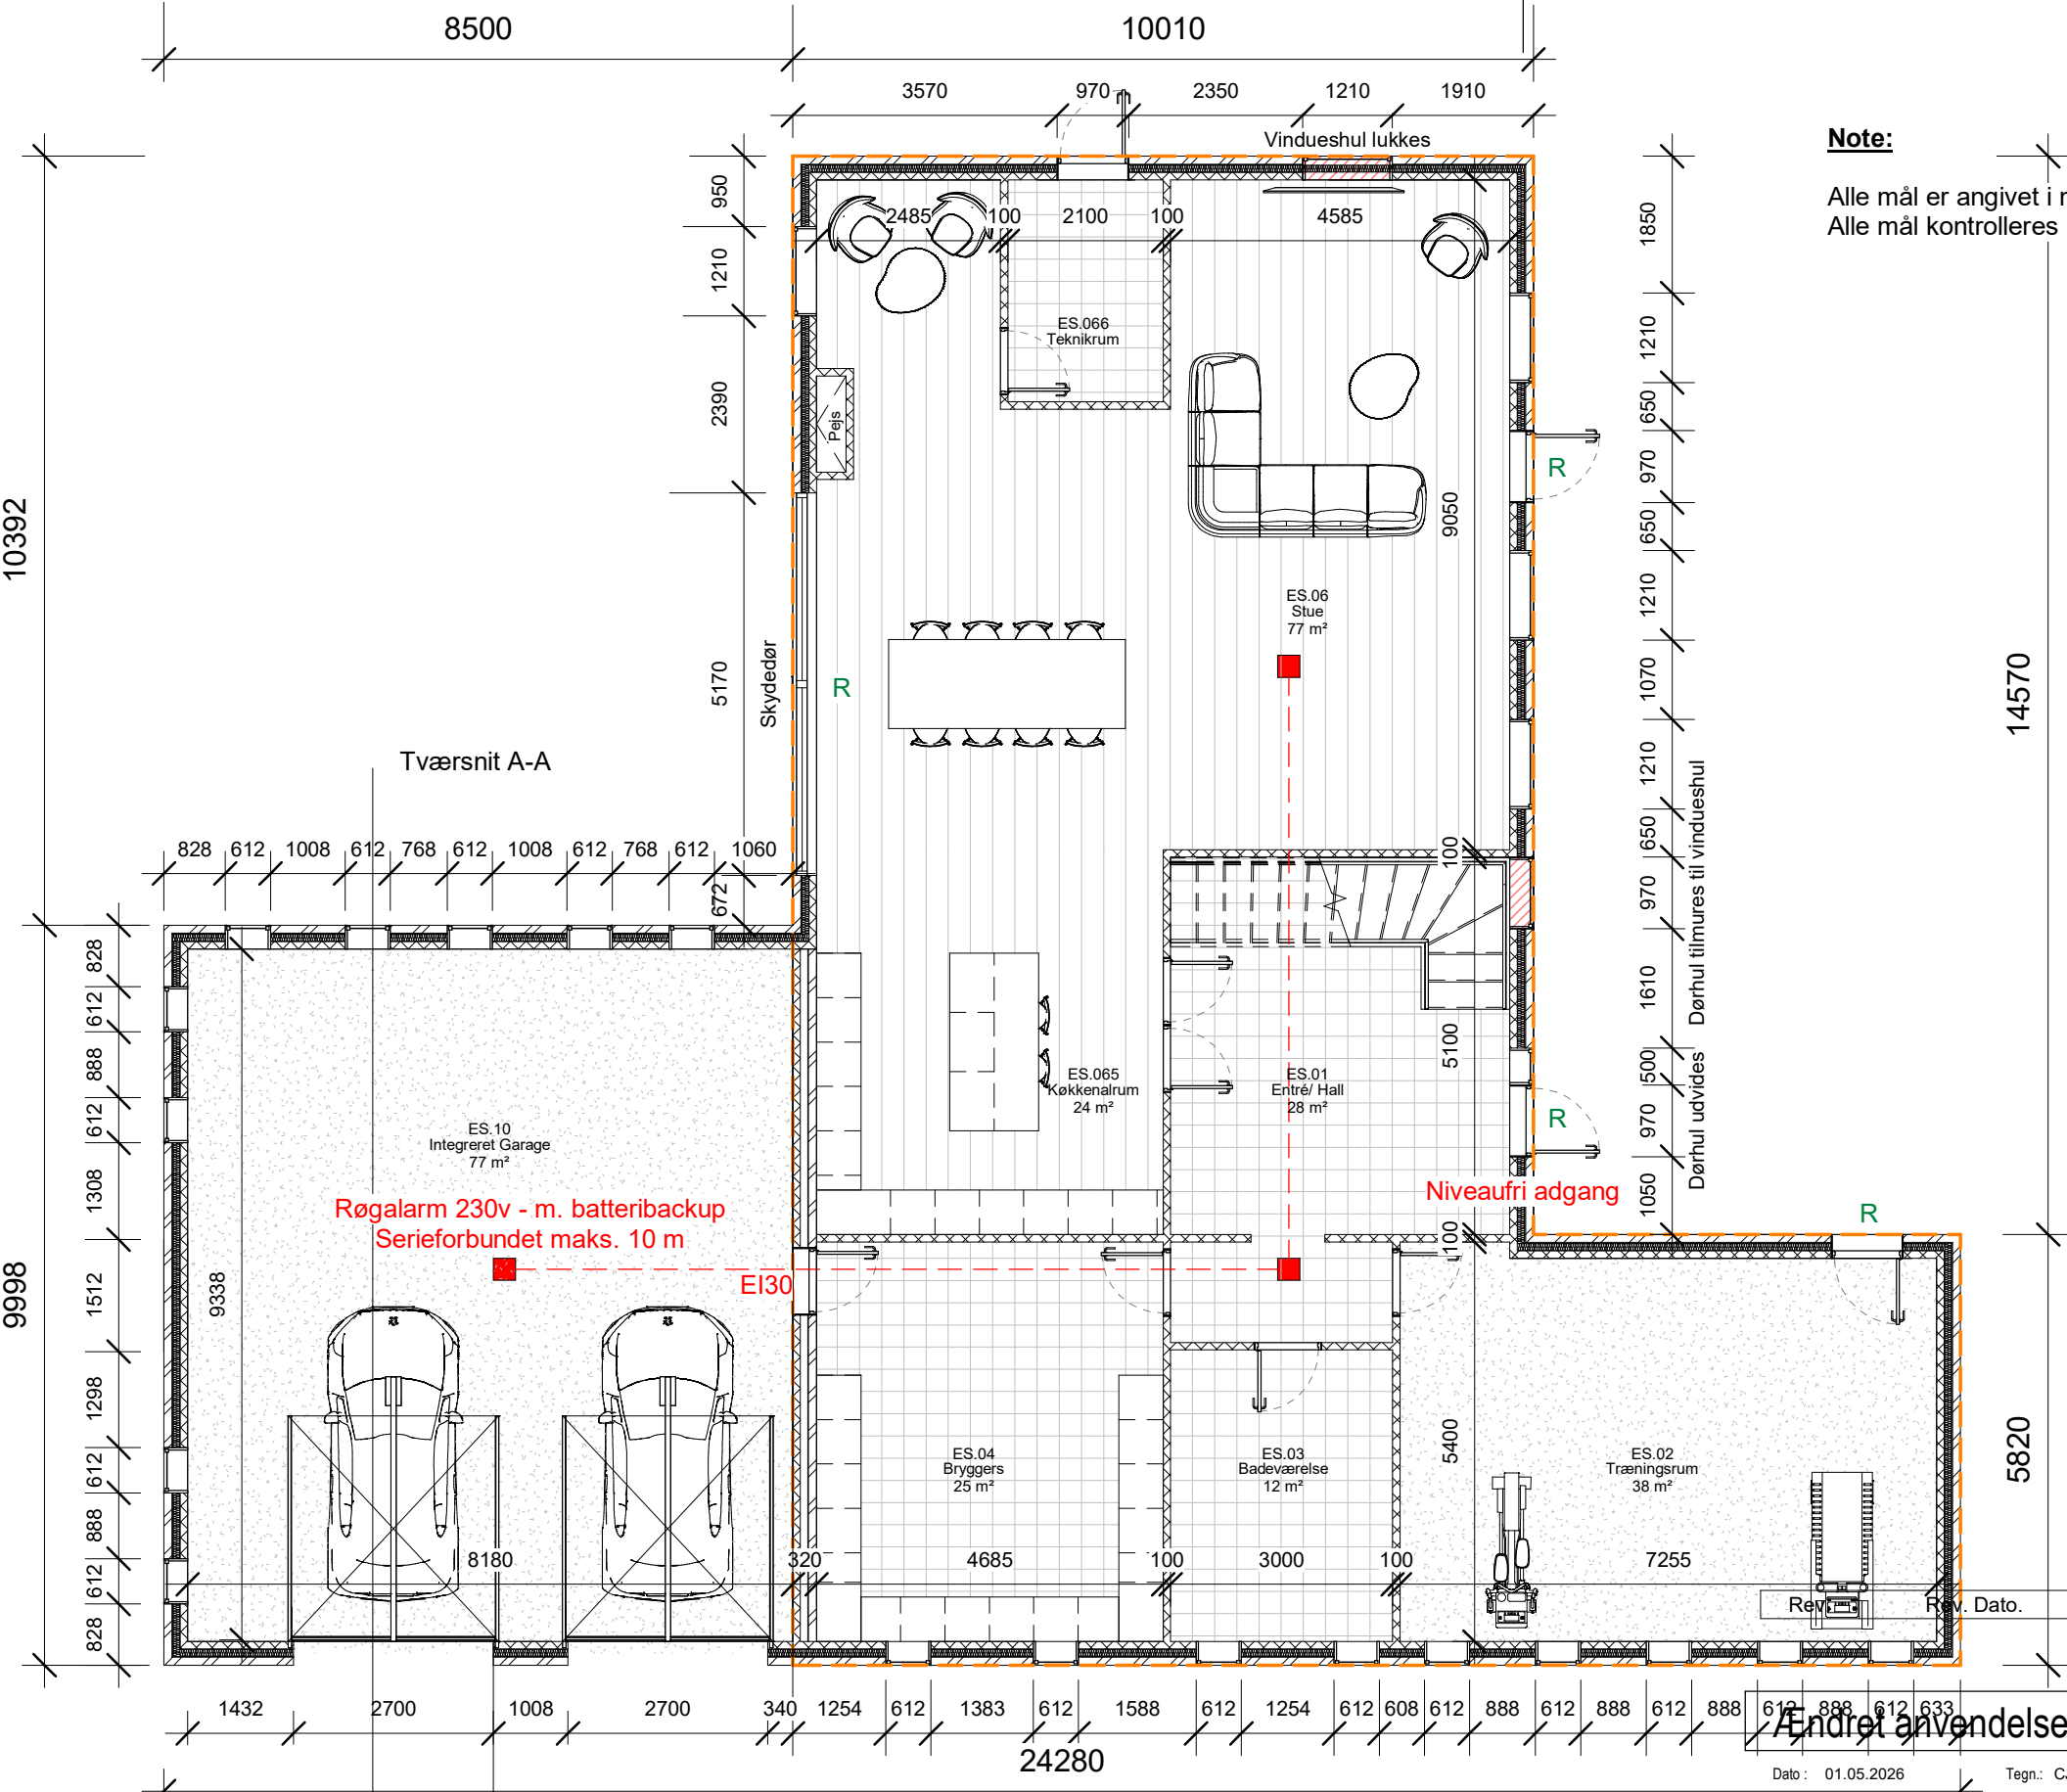

Ændret anvendelse - Etablering af bolig

Dato: 01.05.2026

Tegn.: CJ

Kont.: JD

Godk.: LAU

SAGNR.: 2025

Enfamiliehus

Sagsadresse: Hastrupvejen 18, 2690 Karlslunde

Bygherre: Jannick & Laura

Stueplan

MÅL: 1 : 100

TEGN.NR.: A101



ARKITEKT



Brdr. Dyrner Totalentreprise

Metalgangen 9E, 2690 Karlslunde

TLF. 25 31 32 00

cj@brdr-dyrner.dk

BRDR. DYRNER
TOTALENTREPRISE

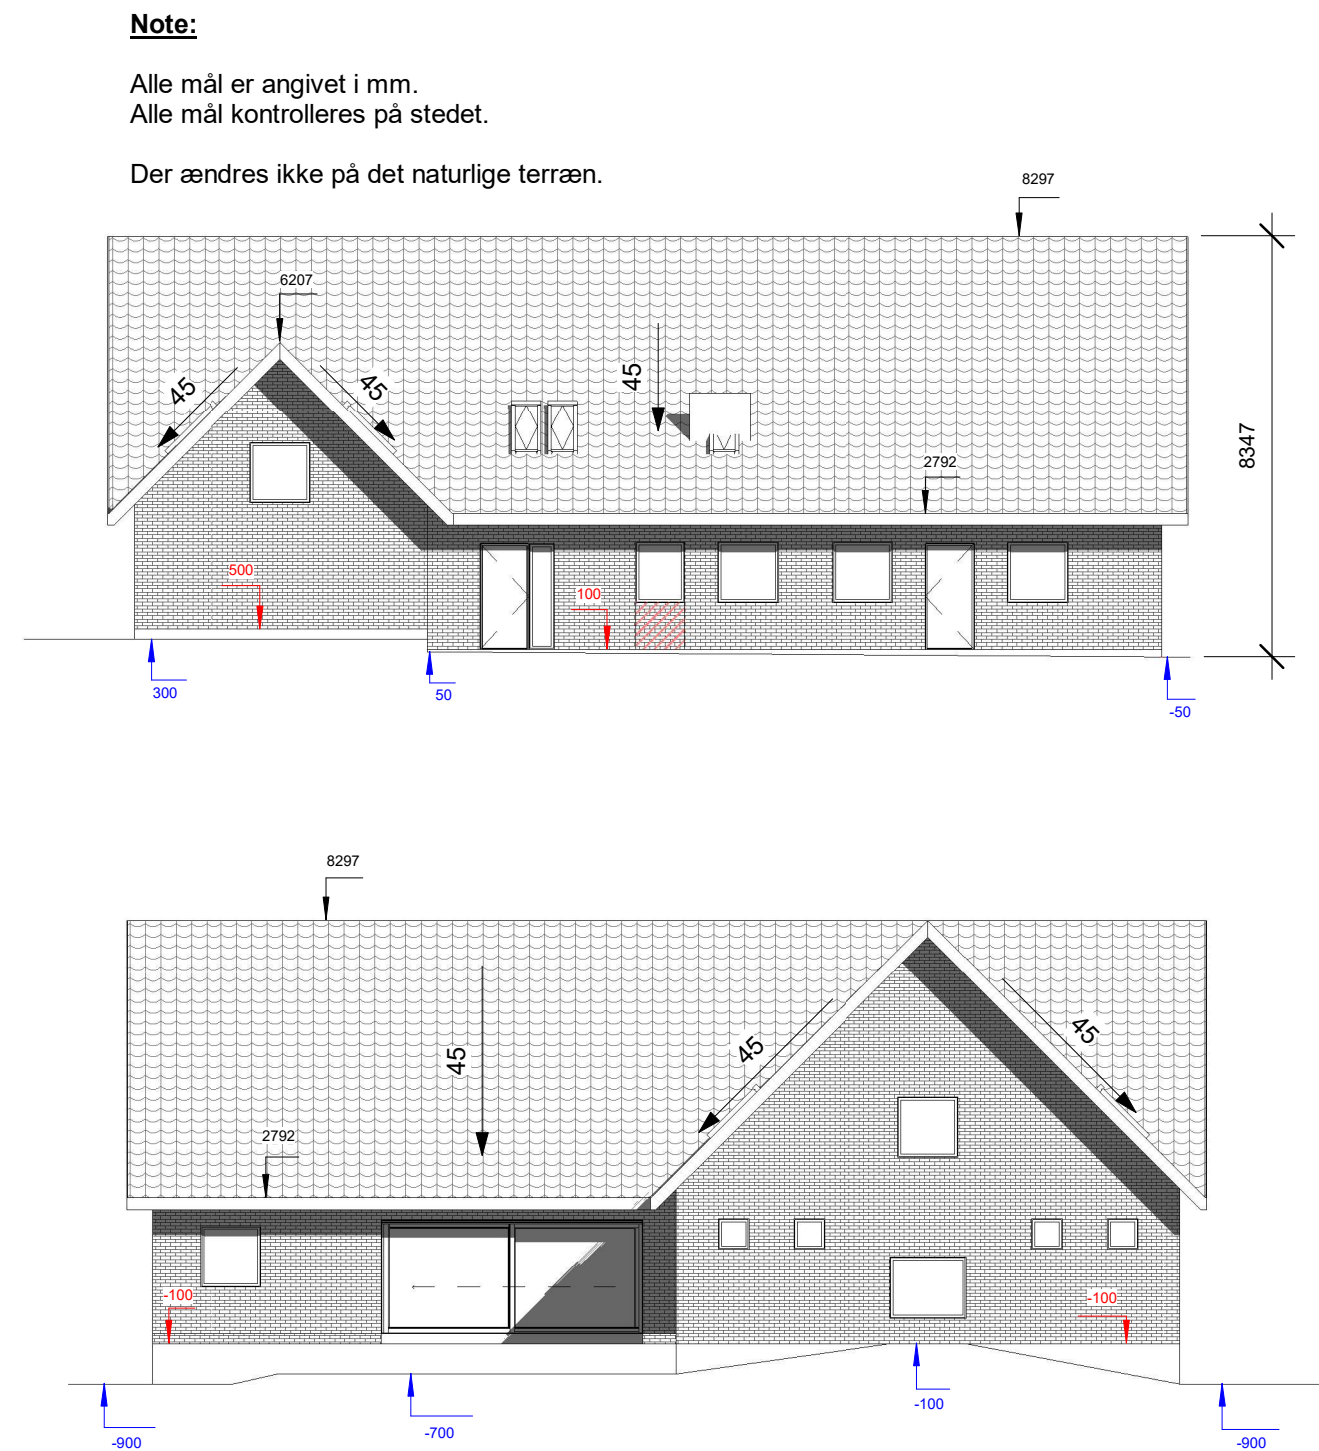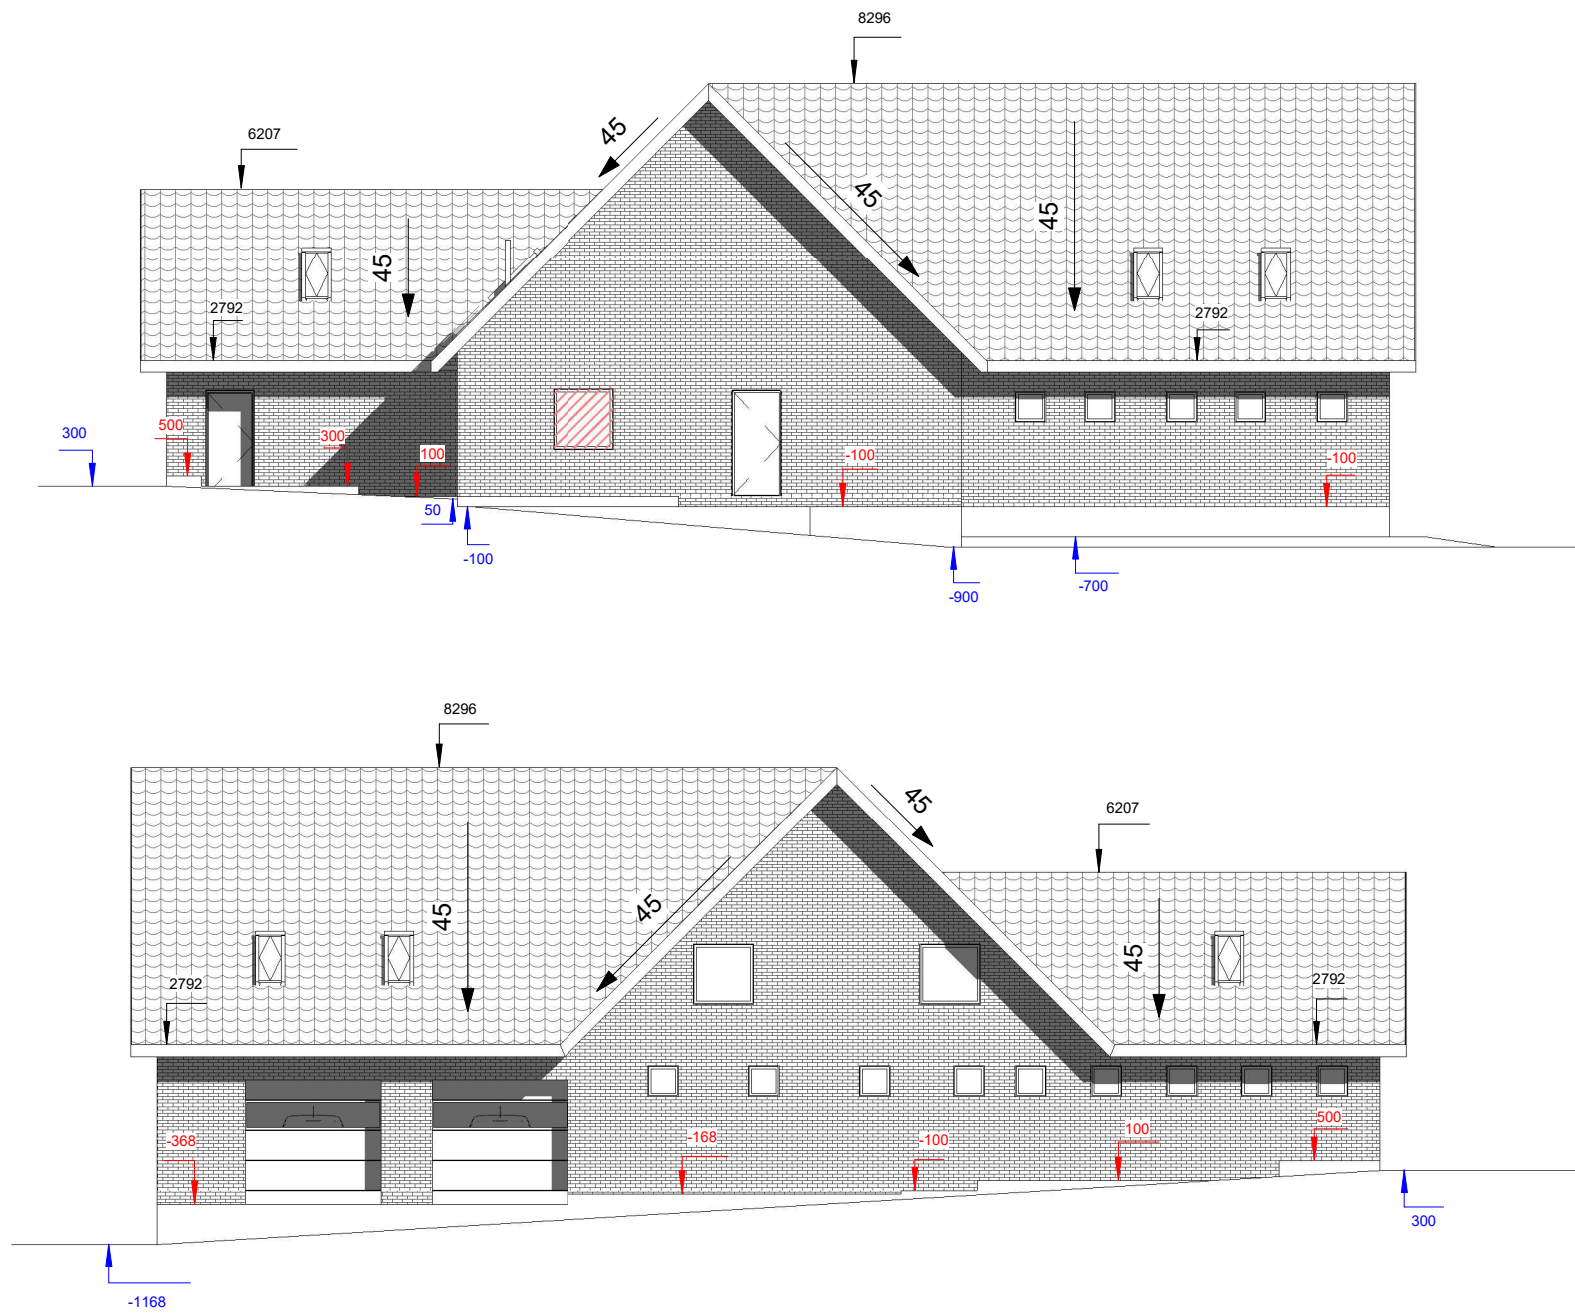

Rev.	Rev. Dato.	Emne	Int.
------	------------	------	------

Ændret anvendelse - Etablering af bolig

Dato : 01.05.2026 Tegn.: CJ Kont.: JD Godk.: JD SAGNR.: 2025

Enfamiliehus

Sagsadresse: Hastrupvejen 18, 2690 Karlslunde


Bygherre: Jannick & Laura

Opstalter MÅL: 1 : 150
TEGN.NR.: A103

ARKITEKT Brdr. Dyrner Totalentreprise Metalgangen 9E, 2690 Karlslunde TLF. 25 31 32 00 cj@brdr-dyrner.dk



Note:
Alle mål er angivet i mm.
Alle mål kontrolleres på stedet.

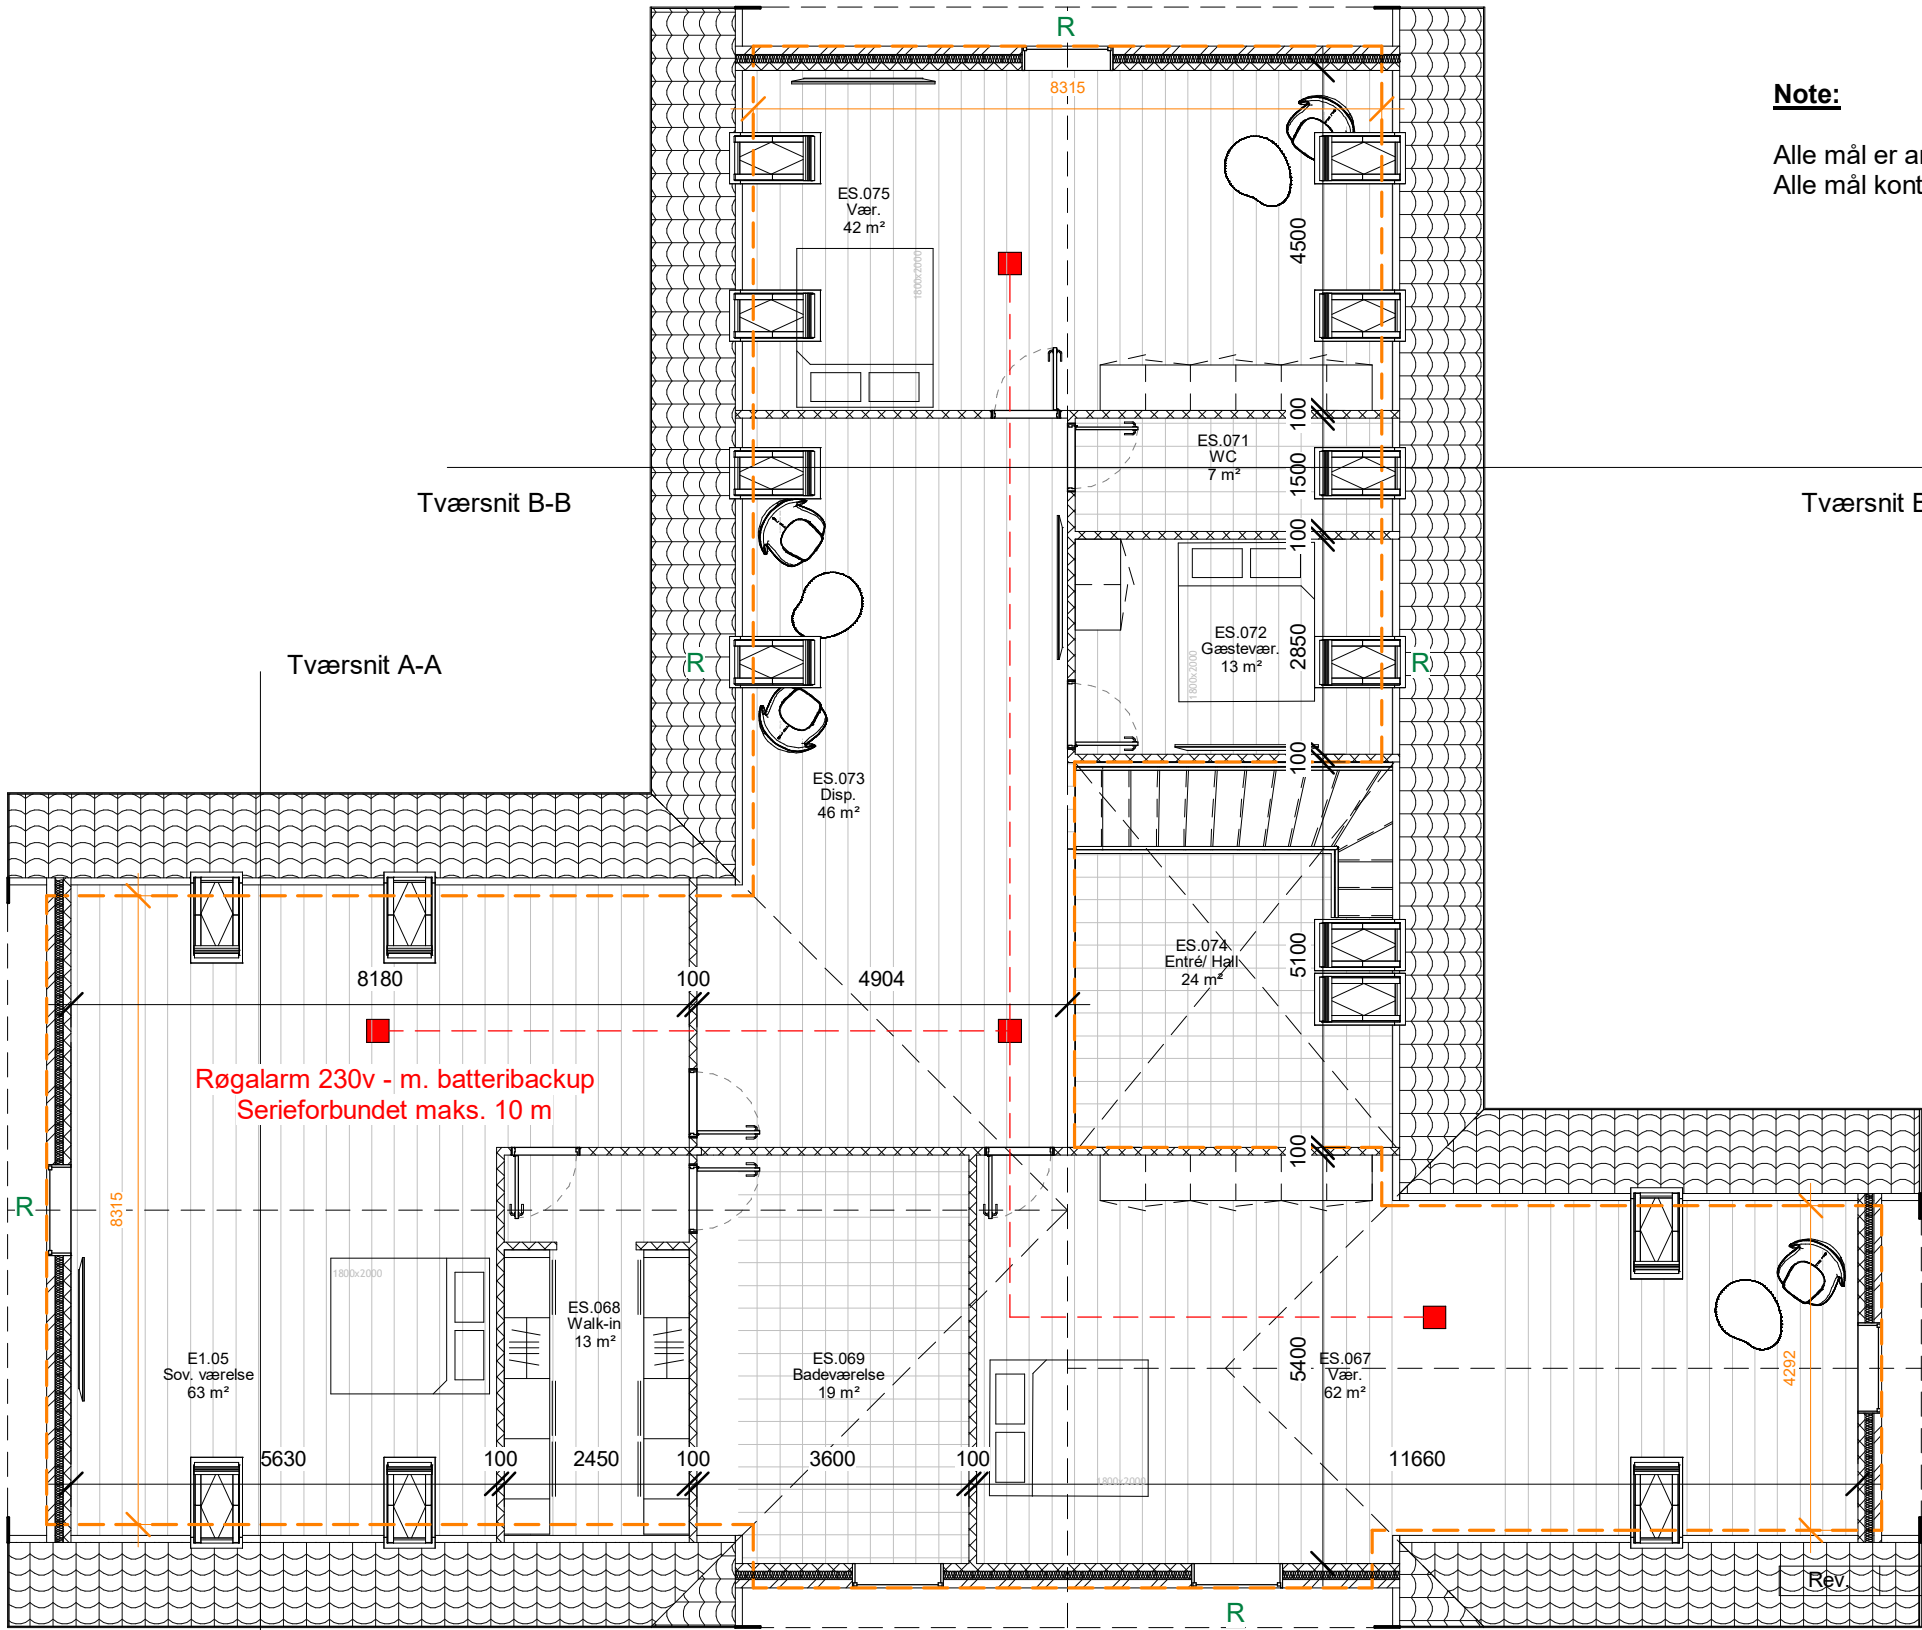

Rev.	Dato.	Emne	Int.
------	-------	------	------

Ændret anvendelse - Etablering af bolig

Dato : 29.08.2025 Tegn.: CJ Kont.: JD Godk.: JD SAGNR.: 2025

Enfamiliehus

Sagsadresse: Hastrupvejen 18, 2690 Karlslunde
Bygherre: Jannick & Laura

1. Sal

MÅL: 1 : 100
TEGN.NR.: A102

ARKITEKT Brdr. Dyrner Totalentreprise Metalgangen 9E, 2690 Karlslunde TLF. 25 31 32 00 c@brdr-dyrner.dk

Tagkonstruktion: (U-værdi 0,12)

Eksis. tagdækning, sorte vingefals tegl
Eksis. T1 38x73 mm taglæter
Eksis. Tryk.impr. klemmeliste 25x50 mm
Eksis. Huntonit undertag
Eksis. Spærkonstruktion 45gr.
Ventilering 75 mm
Kingspan 120 mm kl. 0,21
Dampspærre 0,2 mm
Reglar C24 45x70 mm inkl. 70 mm mineraluld kl. 37
Hvl. forskalling 19x100 mm C-C 300 mm
Gips 2 lag
Malerbehandlet

Skunkvægge: (U-værdi 0,12)

Eksis. skunkstolper
Isolering kl. 37 - 195 mm
Isolering kl. 37 - 145 mm
Dampspærre 0,2 mm
Hvl. forskalling 19x100 mm C-C 300 mm
Gips 2 lag
Malerbehandlet


Spidsloft: (U-værdi 0,12)

Eksis. hanebånd
Isolering kl. 37 - 2 lag 195 mm
Dampspærre 0,2 mm
45x45 Reglar inkl. 45 mm isolering kl. 37
Gips 2 lag
Malerbehandlet

Note:

Alle mål er angivet i mm.
Alle mål kontrolleres på stedet.

1 Tværsnit A-A
1 : 75

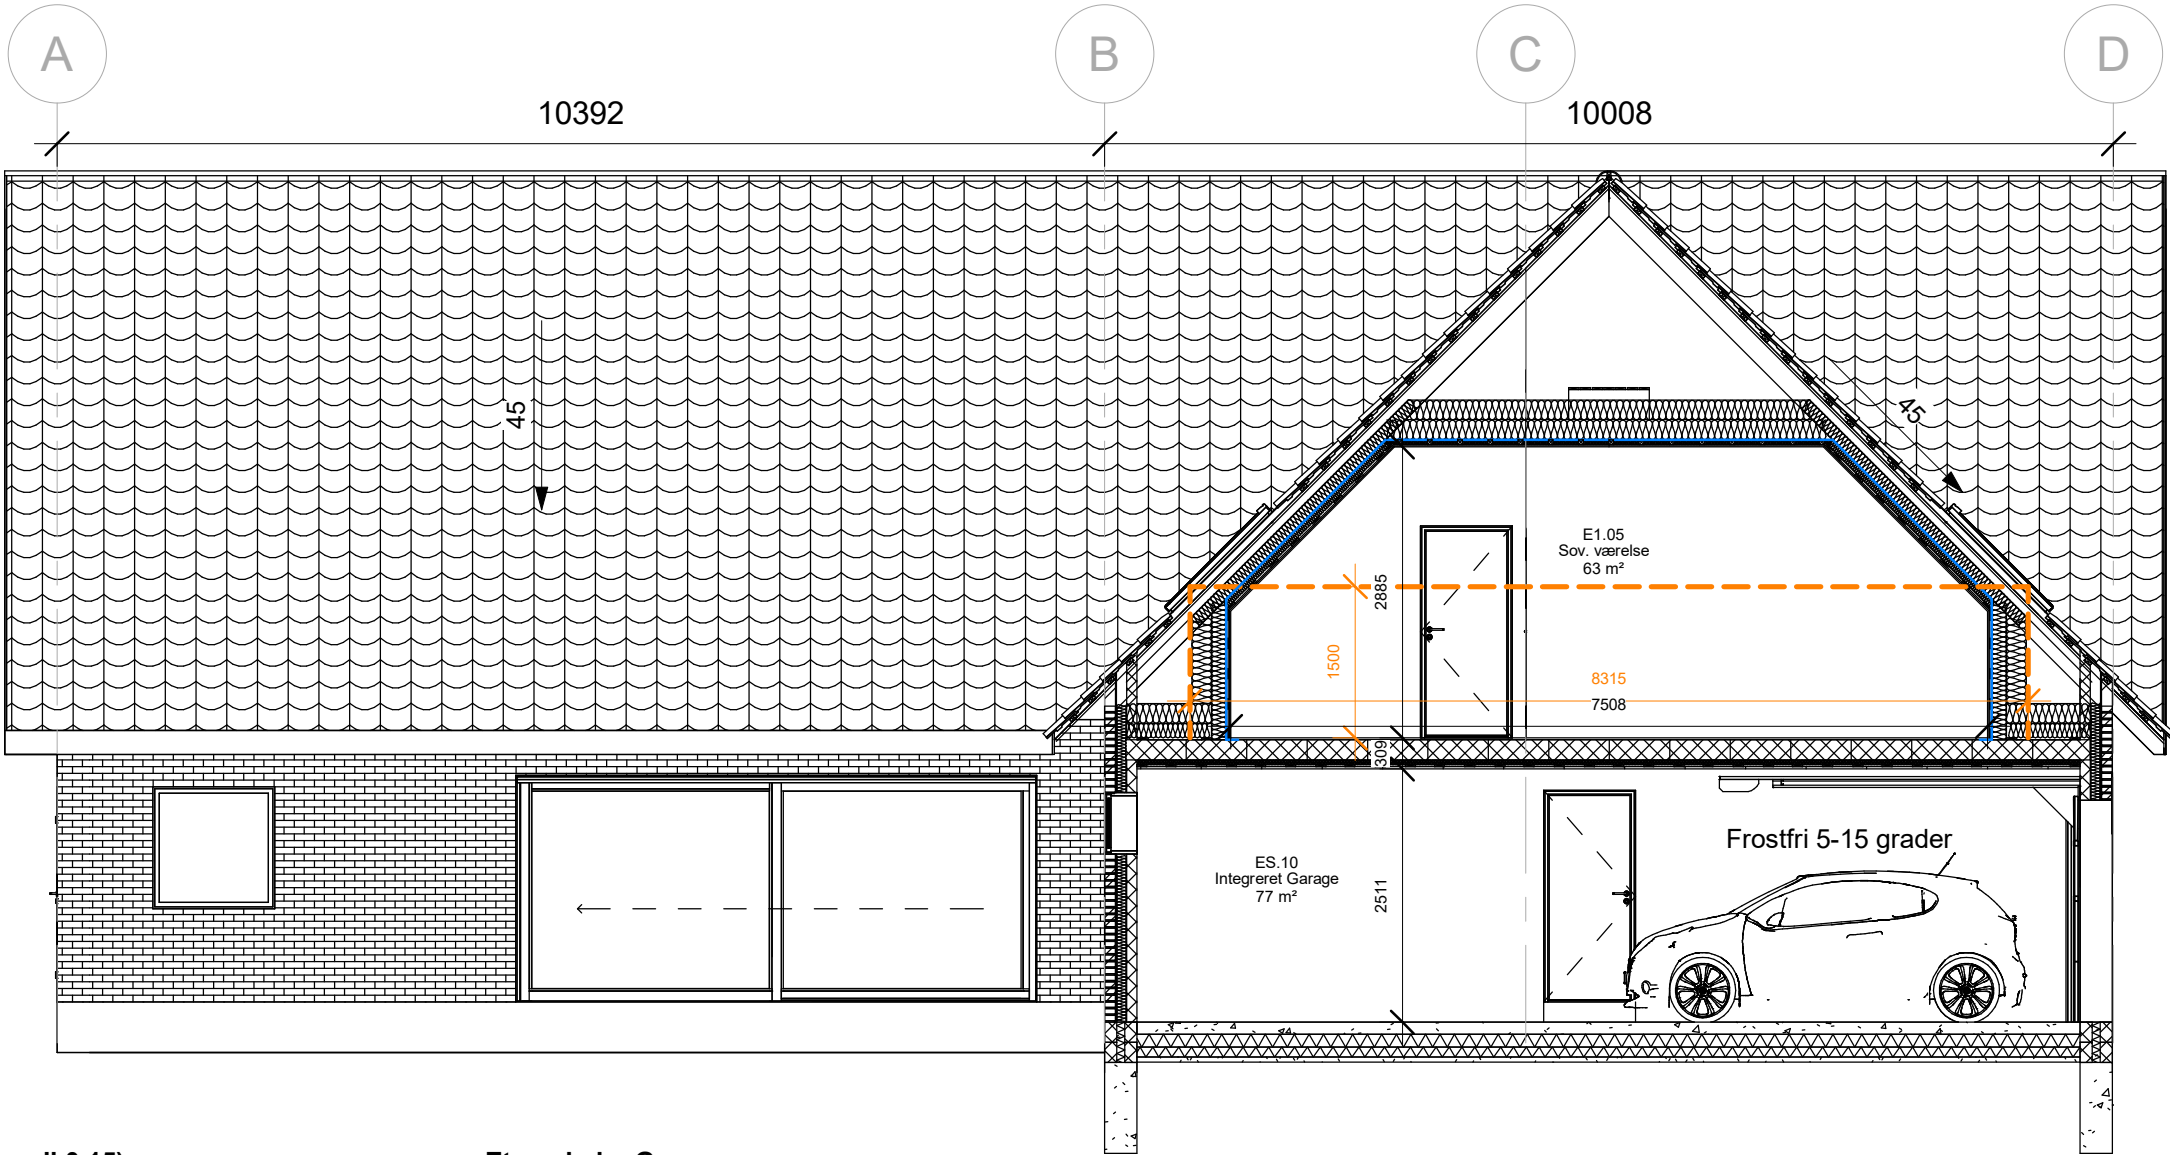

Ydervægge: (U-værdi 0,15)

Eksis. ydervægge bevarer

Tegl DK standard format
Hulmur isoleret 95 mm
Bagmur 100 mm

Etagedæk - Garage:

Gulvbelægning 20-25 mm inkl. underlag
Flydespartel opretning 10-20 mm forventet
Eksis. lecalyddæk 200 mm
45x45 Reglar inkl. 45 mm isolering kl. 32
Hvl. forskalling 19x100 mm C-C 300 mm
Troldekt loftbeklædning

Fundamenter:

150 mm/ 330 mm Lecablokke
330 mm Randfundamenter

Terrændæk: (U-værdi 0,10)

Flydespartel / Epoxygulv
Eksis. betondæk 120 mm armeret m. svindarmering
225 mm Polystyren S80
Komprimeret grusunderlag

Rev.	Rev. Dato.	Emne	Int.
------	------------	------	------

Ændret anvendelse - Etablering af bolig

Dato: 01.05.2026 Tegn.: CJ Kont.: JD Godk.: JD SAGNR.: 2025

Enfamiliehus

Sagsadresse: Hastrupvej 18, 2690 Karlslunde
Bygherre: Jannick & Laura

Tværsnit A-A

MÅL: 1 : 75
TEGN.NR.: A104

ARKITEKT Brdr. Dyrner Totalentreprise Metalgangen 9E, 2690 Karlslunde TLF. 25 31 32 00 cj@brdr-dyrner.dk