



BFE-nr: 2190898

SAMLET GRUND-AREAL: 99.756 m²
TOTALT BEBYGGET AREAL: 1.927 m²

Bygn. 1: 205 m²
Bygn. 2: 780 m²
Bygn. 3: 200 m²
Bygn. 4: 324 m²
Bygn. 5: 75 m²
Bygn. 6: 140 m²
Bygn. 7: 203 m²

højspændsledning

BYGN. 5
- bygning til lager (NEDRIVES)
søges om rivetilladelse i separat
ansøgning

projektgræsning

BYGN. 6
- bygning til lager

BYGN. 1
- stuehus

BYGN. 3
- bygning til lager

gårdsplads/
parkering

BYGN. 7
- bygning til lager

BYGN. 2
- bygning til lager

BYGN. 4
- bygning til parkering -og transportanlæg

HASTRUPVEJEN

matrikelskel

indkørsel

matrikelskel

HASTRUPVEJEN



Myndighedsprojekt

Adresse / Matrikel Hastrupvej 32, 2690 Karlslunde / Matr. nr: 2190898, 4a, Karlslunde By, Karlslunde

Tegning		Situationsplan		Eksisterende forhold		Skala: 1:500		Rev.:	
Projekt: Ændret anvendelse				Tegningsnr: A0(99)1.00				Dato: 12.12.2025	
Projekt nr.: 2025-0014		Tegnet af: JD		kontrol af: MW		Mads Windfeldt Arkitekter APS, Øster Segade 22, 1357 Kbh K. www.madswindfeldt.dk mads@windfeldt.dk			



BFE-nr: 2190898

SAMLET GRUND-AREAL: 99.756 m²
TOTALT BEBYGGET AREAL: 1.862 m²

Bygn. 1: 205 m²
Bygn. 2: 780 m²
Bygn. 3: 200 m²
Bygn. 4: 324 m²
Bygn. 5: 75 m²
Bygn. 6: 75 m²
Bygn. 7: 203 m²

højspændsledning

BYGN. 5
- bygning til lager (NEDRIVES)
søges om rivetilladelse i separat
ansøgning

projektgræsning

BYGN. 6
- kontor

BYGN. 1
- stuehus

BYGN. 3
- bygning til lager

gårdsplads/
parkering

BYGN. 7
- bygning til lager

BYGN. 2
- bygning til lager

BYGN. 4
- bygning til parkering -og transportanlæg

HASTRUPVEJEN

matrikelskel

indkørsel

matrikelskel

HASTRUPVEJEN




Myndighedsprojekt

Adresse / Matrikel Hastrupvej 32, 2690 Karlslunde / Matr. nr: 2190898, 4a, Karlslunde By, Karlslunde


Tegning		Fremtidige forhold		Skala:	1:500	Rev.:
Situationsplan						
Projekt:		Tegningsnr:		A1(99)1.00		Dato: 12.12.2025
Ændret anvendelse						
Projekt nr.: 2025-0014	Tegnet af: JD	kontrol af: MW	Mads Windfeldt Arkitekter APS, Øster Søgade 22, 1357 Kbh K. www.madswindfeldt.dk mads@windfeldt.dk			

Papir str.: A3 - 420 x 297 mm

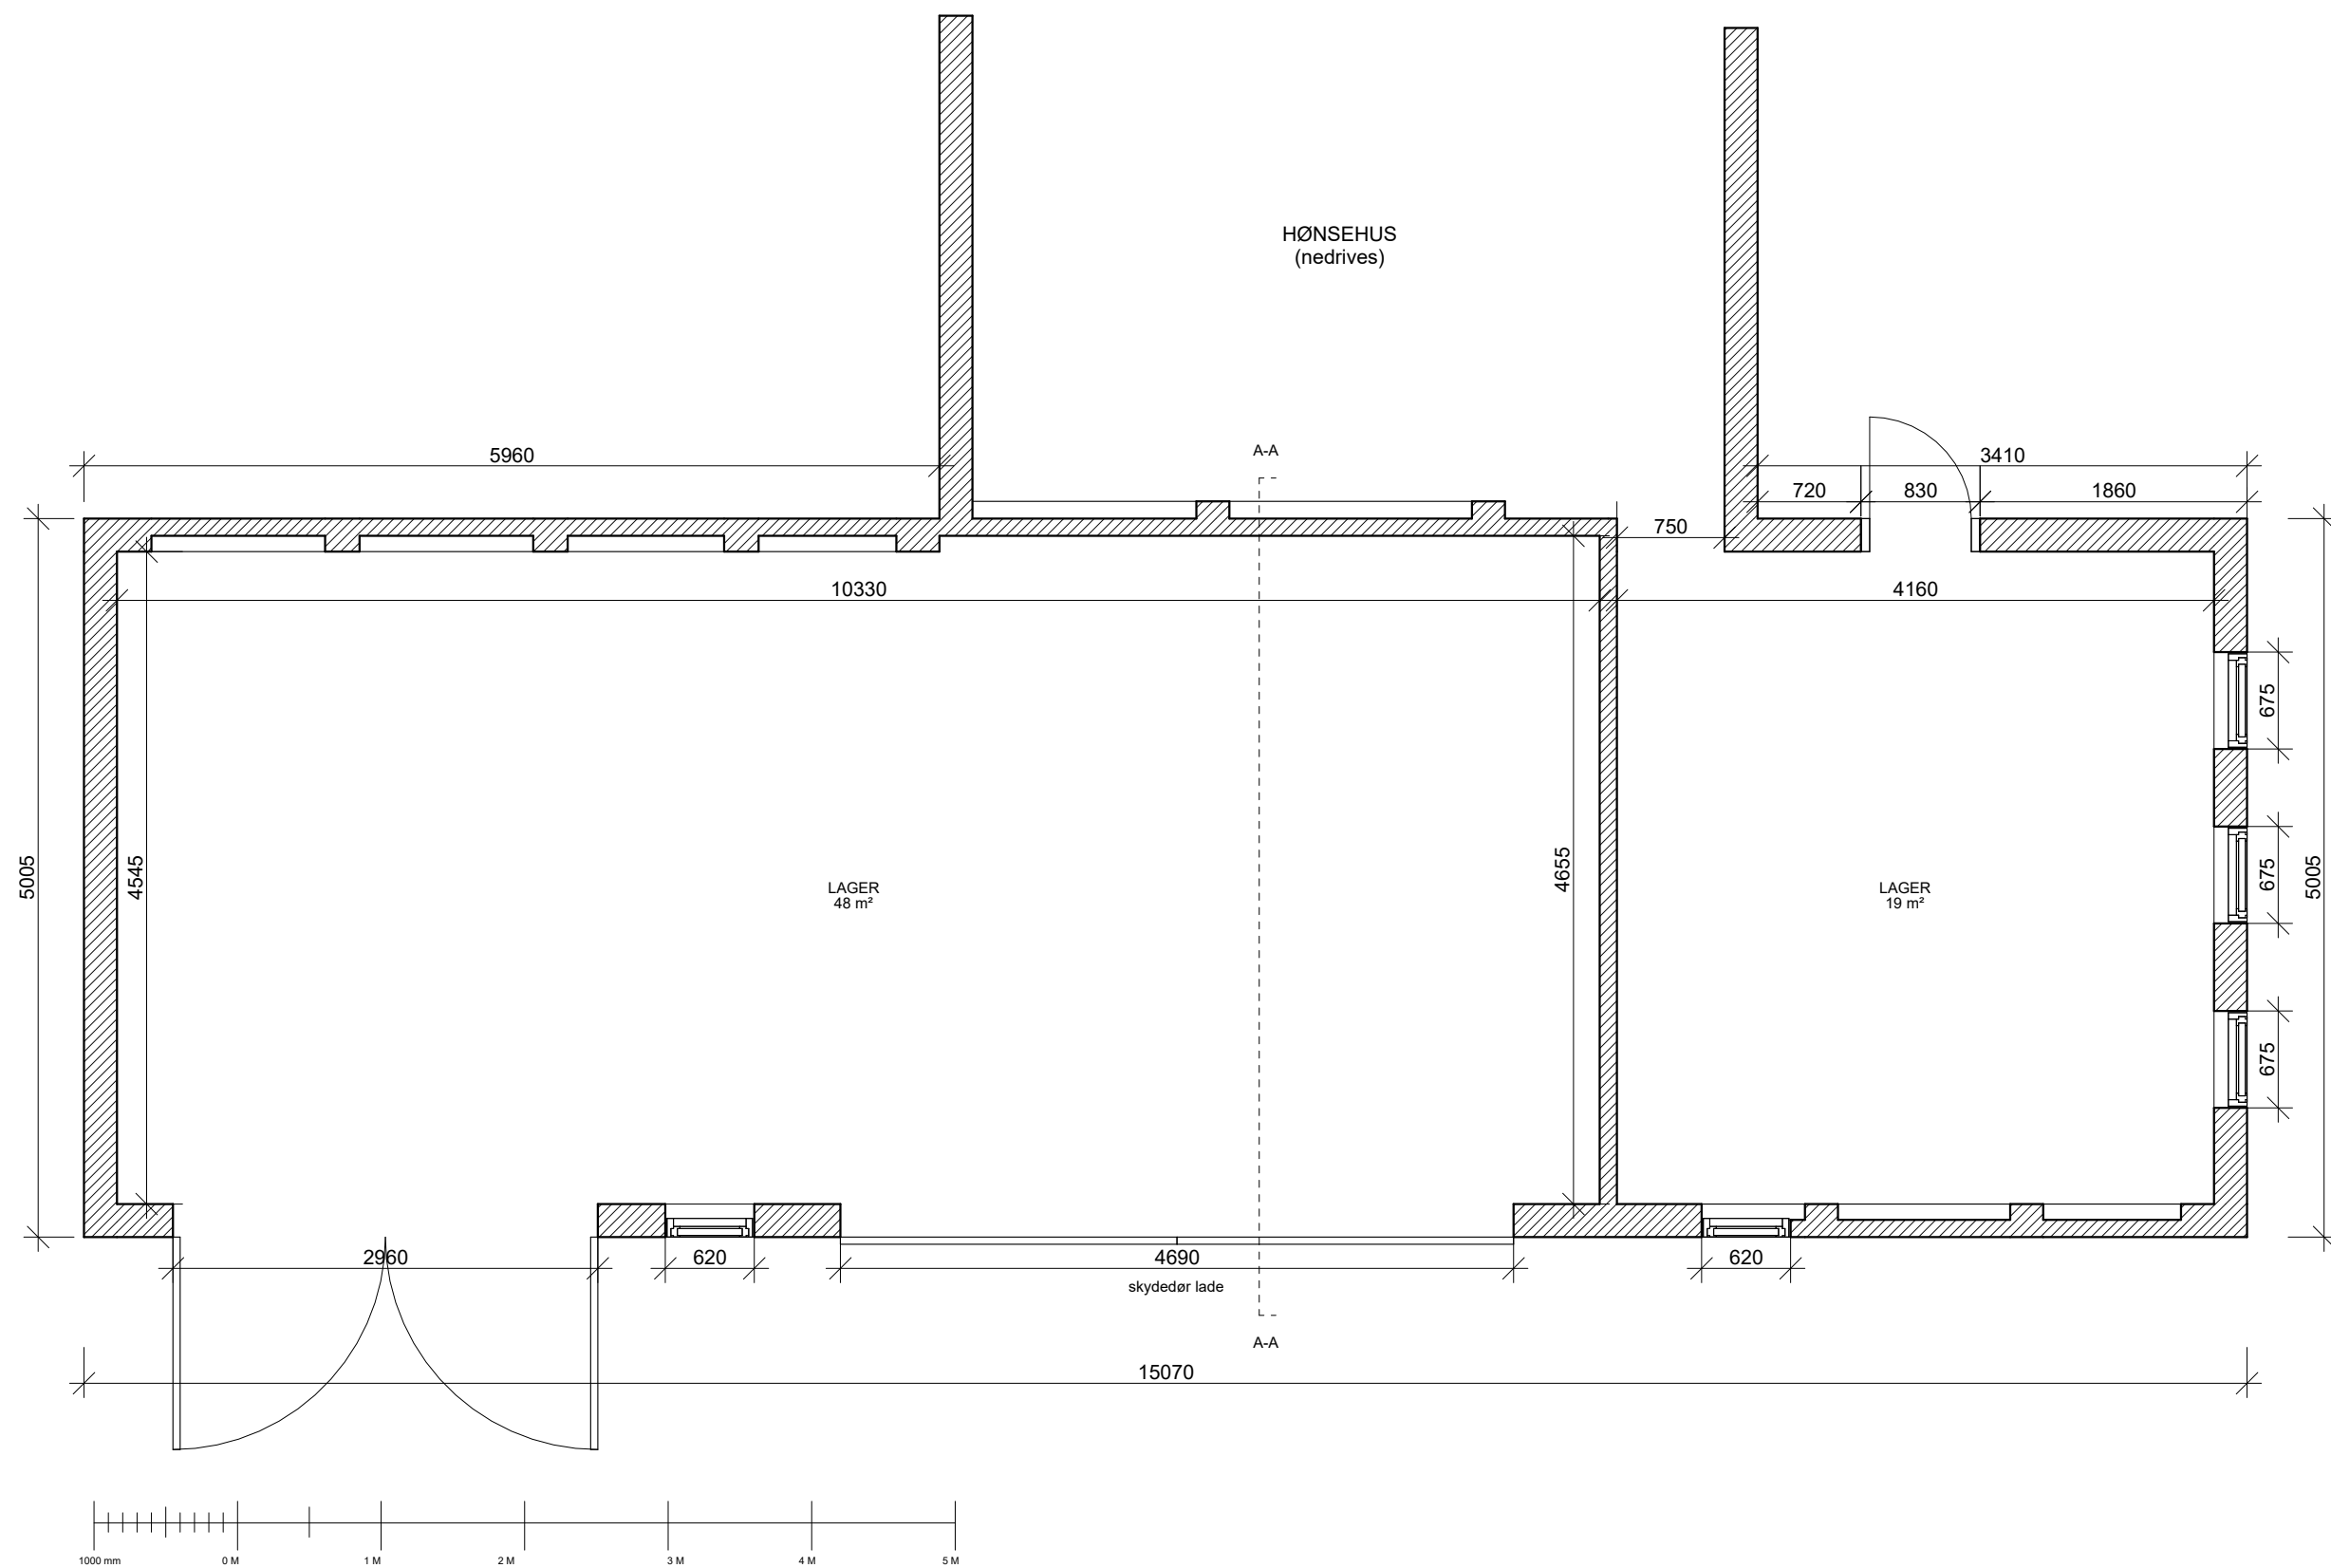

MYNDIGHEDSPROJEKT		Hastrupvejen 32, 2690 Karlslunde	
PLAN - EKSISTERENDE FORHOLD		BFE: 2190898, mat. nr. 4a, Karlslunde By, Karlslunde	
Tegning	Projekt:	Tegningsnr:	Side:
	Ændret anvendelse	A0(99)1.01	
Projekt nr.: 2025-0014	Mads Windfeldt Arkitekter APS, Øster Søgade 22, 1357 Kbh K. www.madswindfeldt.dk mads@windfeldt.dk		Dato: 12.12.2025

Plantegning hems
1 : 50

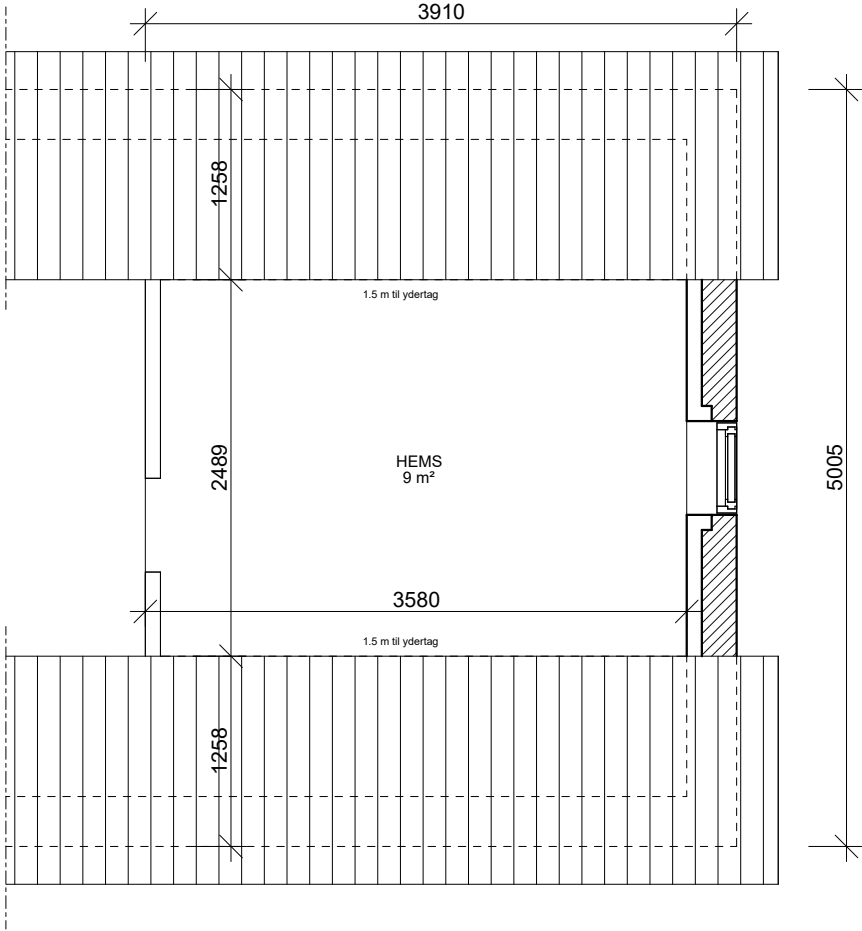

HØNSEHUS
(nedrives)

BRUTTO AREALER


Stueetage: 75 m²
Hems: 10 m²

NETTO AREALER

Stueetage: 63 m²
Hems: 9 m²



Plantegning stue
1 : 50

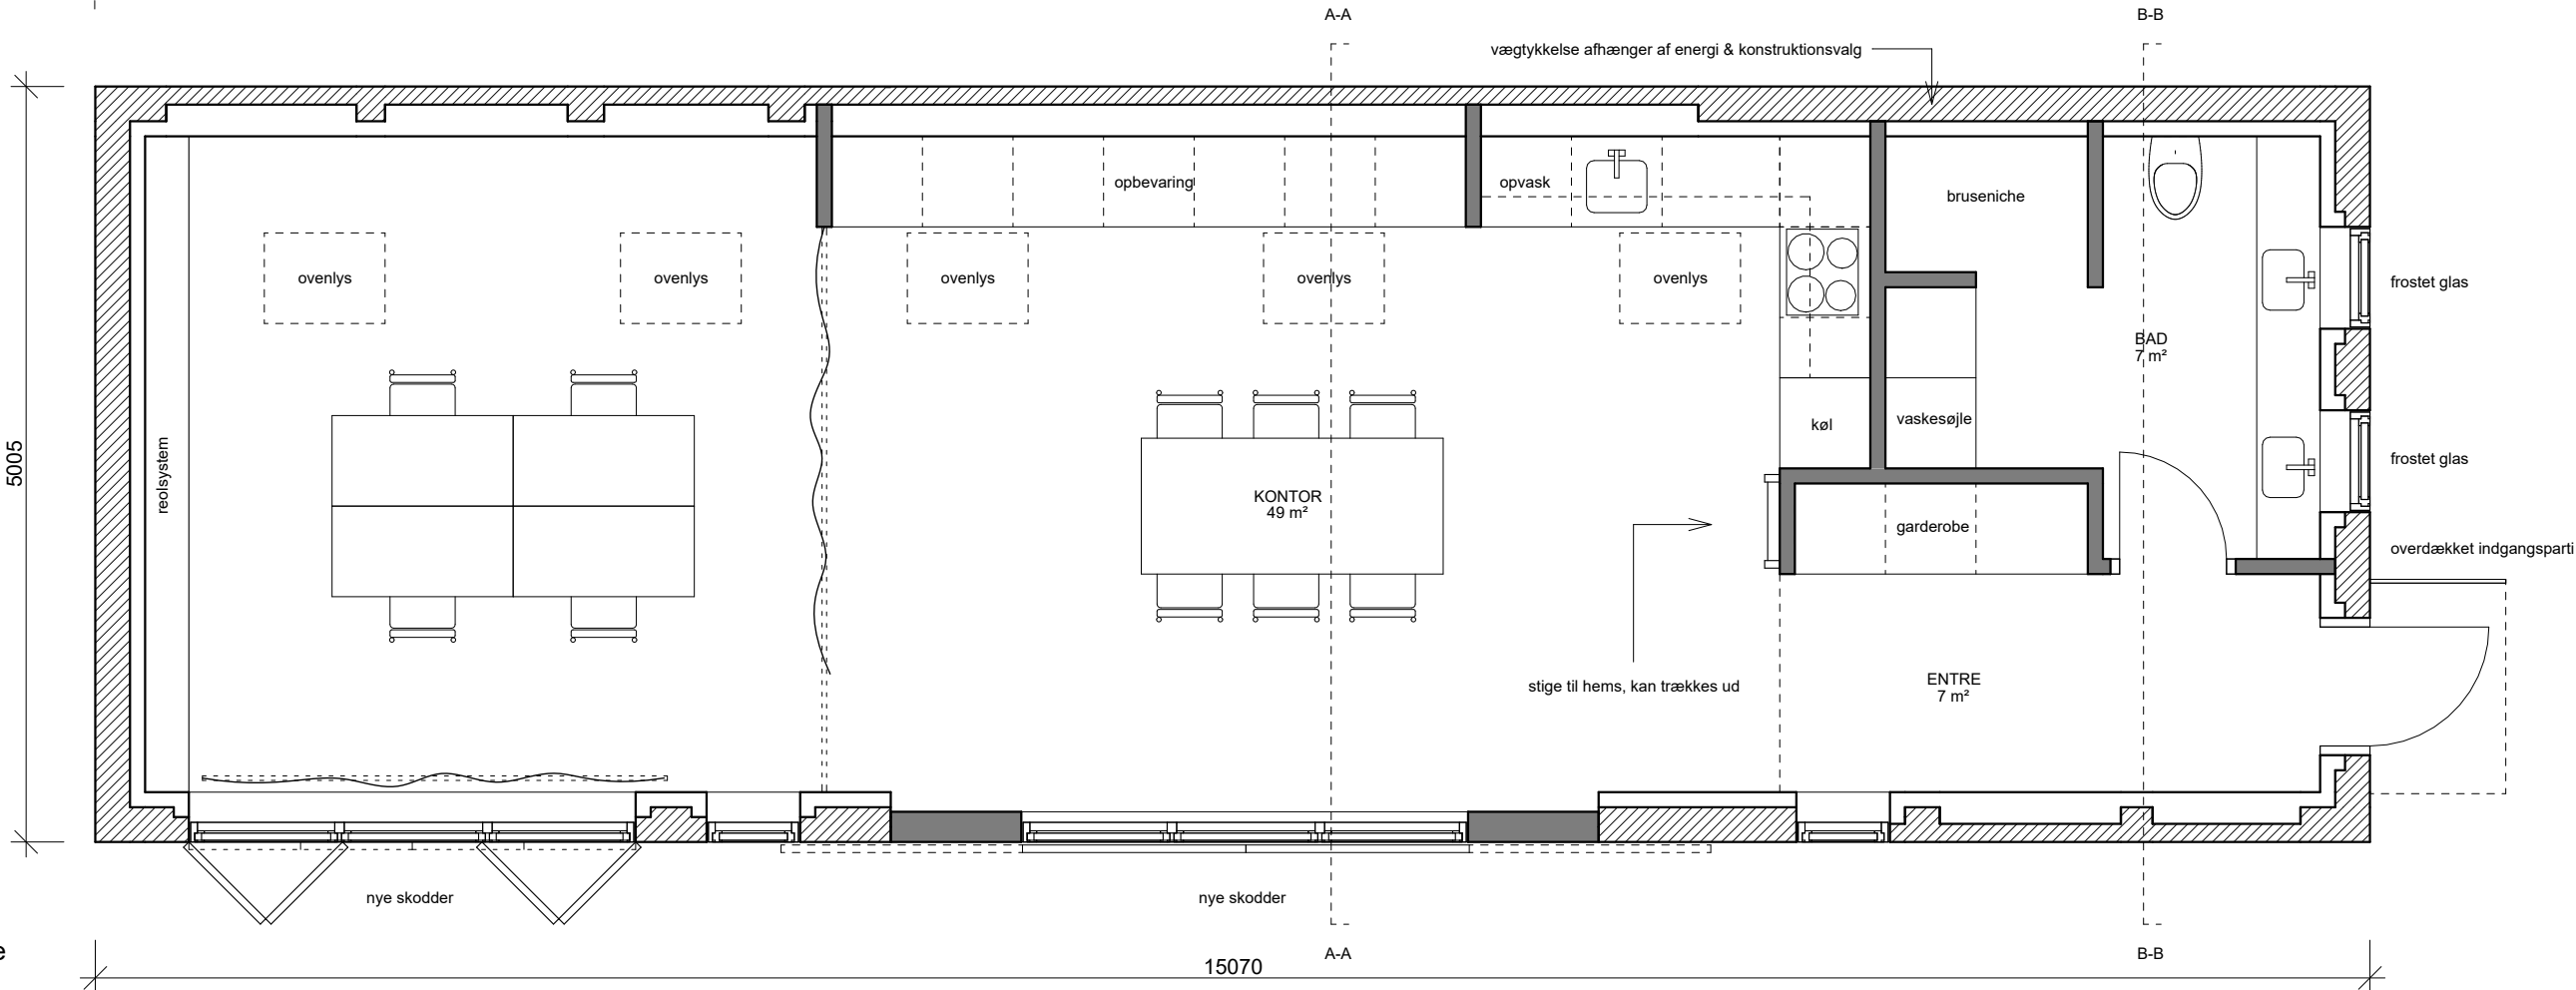

MYNDIGHEDSPROJEKT

Hastrupvejen 32, 2690 Karlslunde
BFE: 2190898, mat. nr. 4a, Karlslunde By, Karlslunde

Tegning
PLAN - FREMTIDIGE FORHOLD

Skala:
1 : 50

Rev.:

Projekt:
Ændret anvendelse

Tegningsnr.
A1(99)1.01

Side:





Dato: 12.12.2025

Projekt nr.:
2025-0014





Mads Windfeldt Arkitekter APS, Øster Søgade 22, 1357 Kbh K.
www.madswindfeldt.dk mads@windfeldt.dk

MWA MADSWINDELT
ARKITEKTER


Papir str.: A3 - 420 x 297 mm

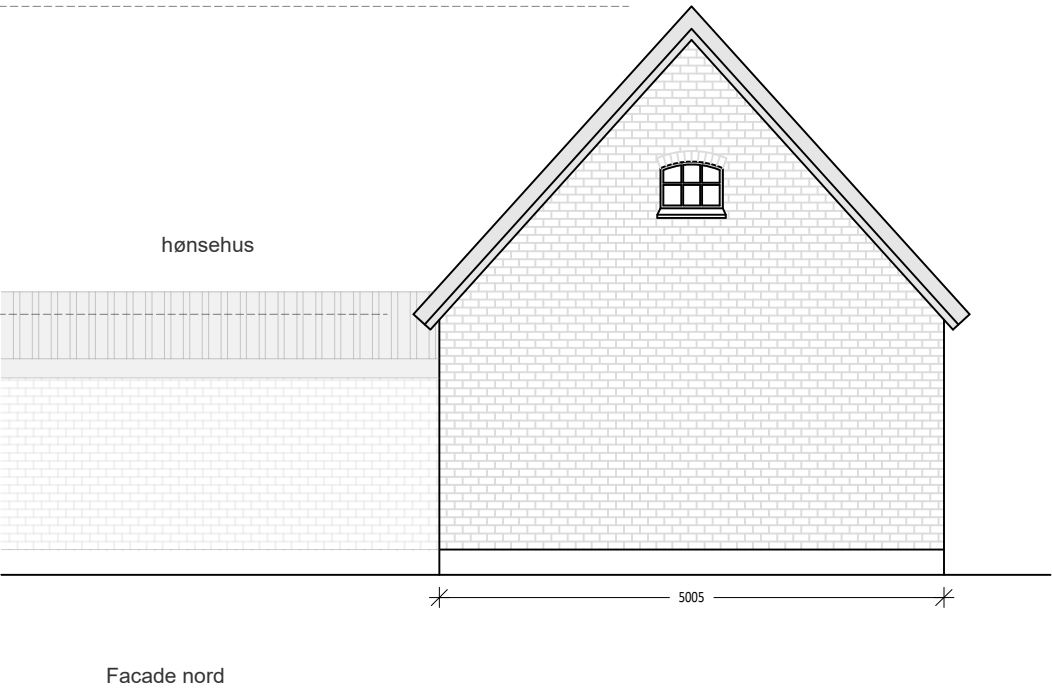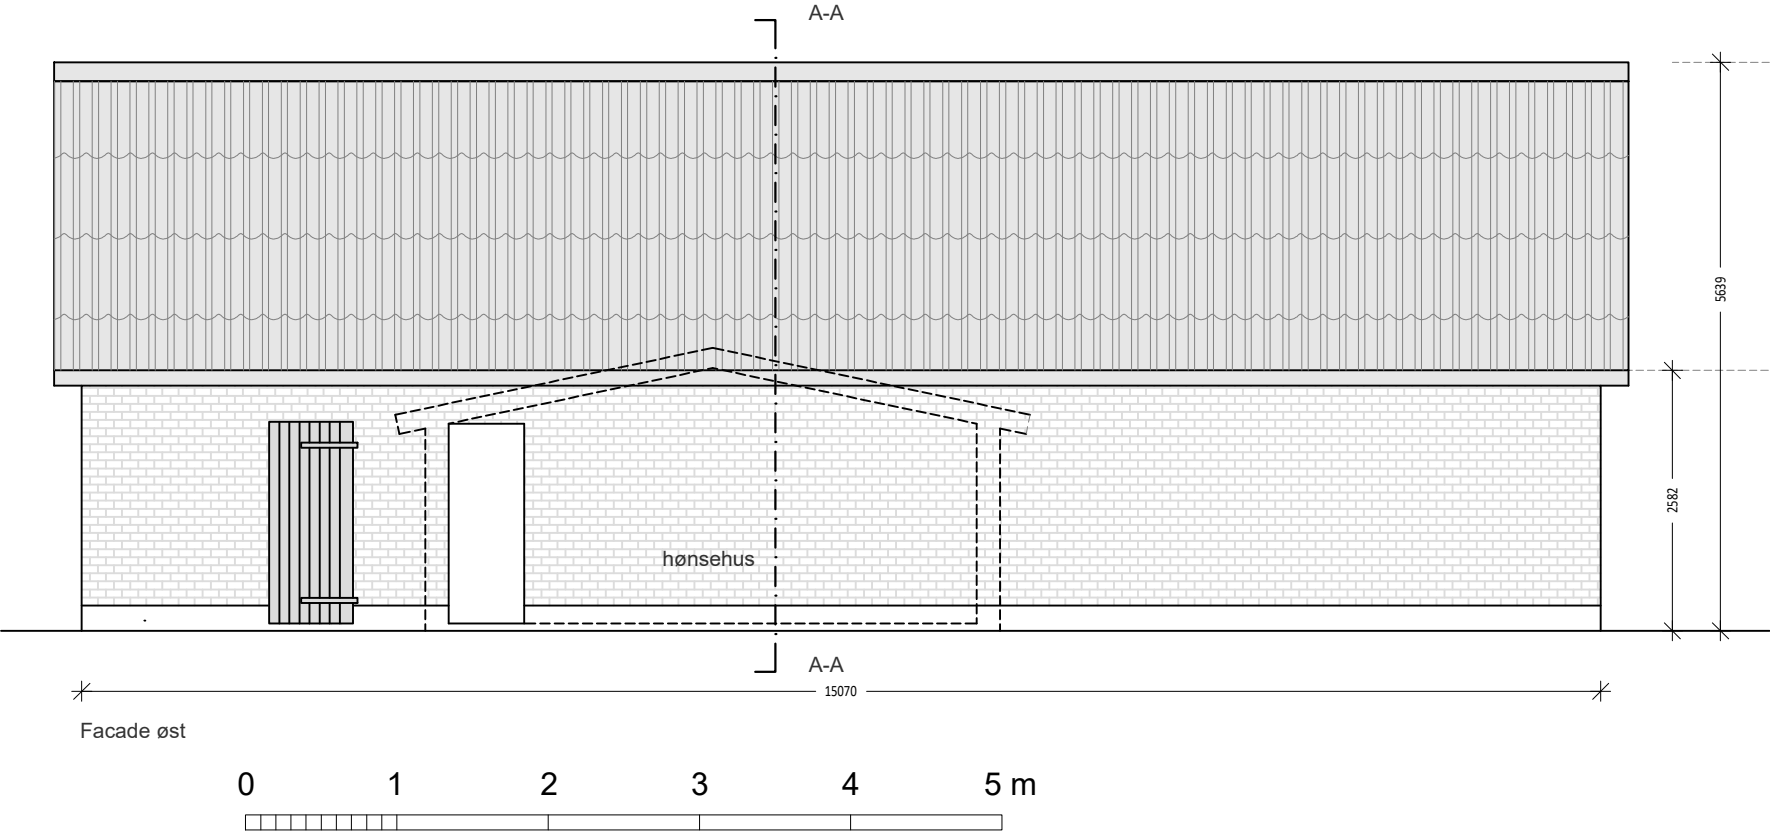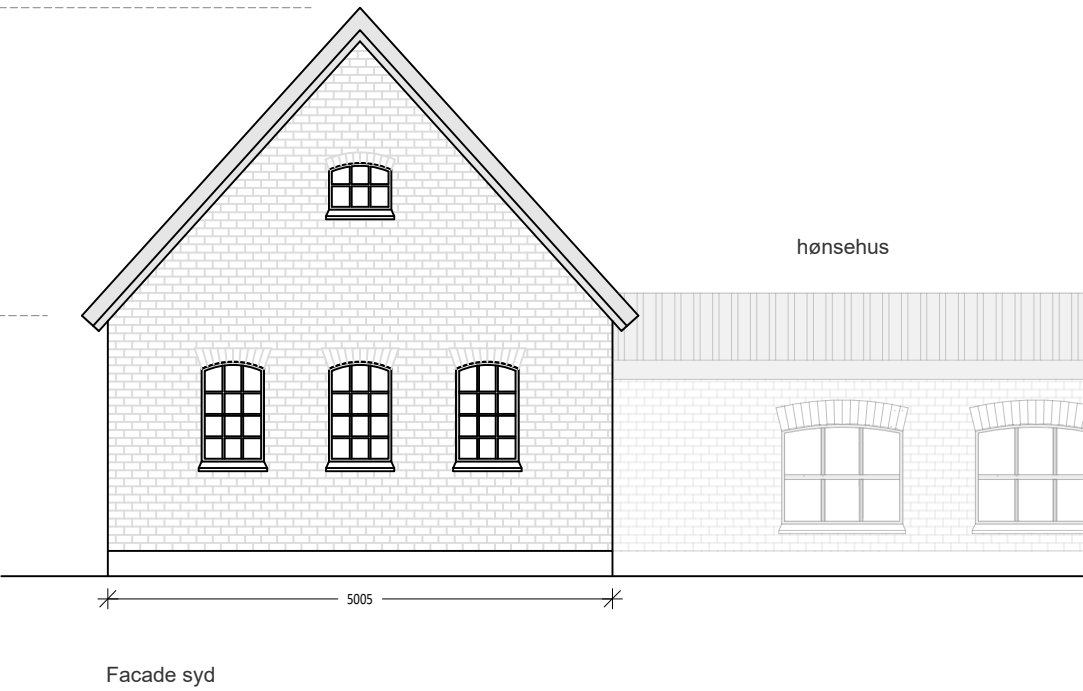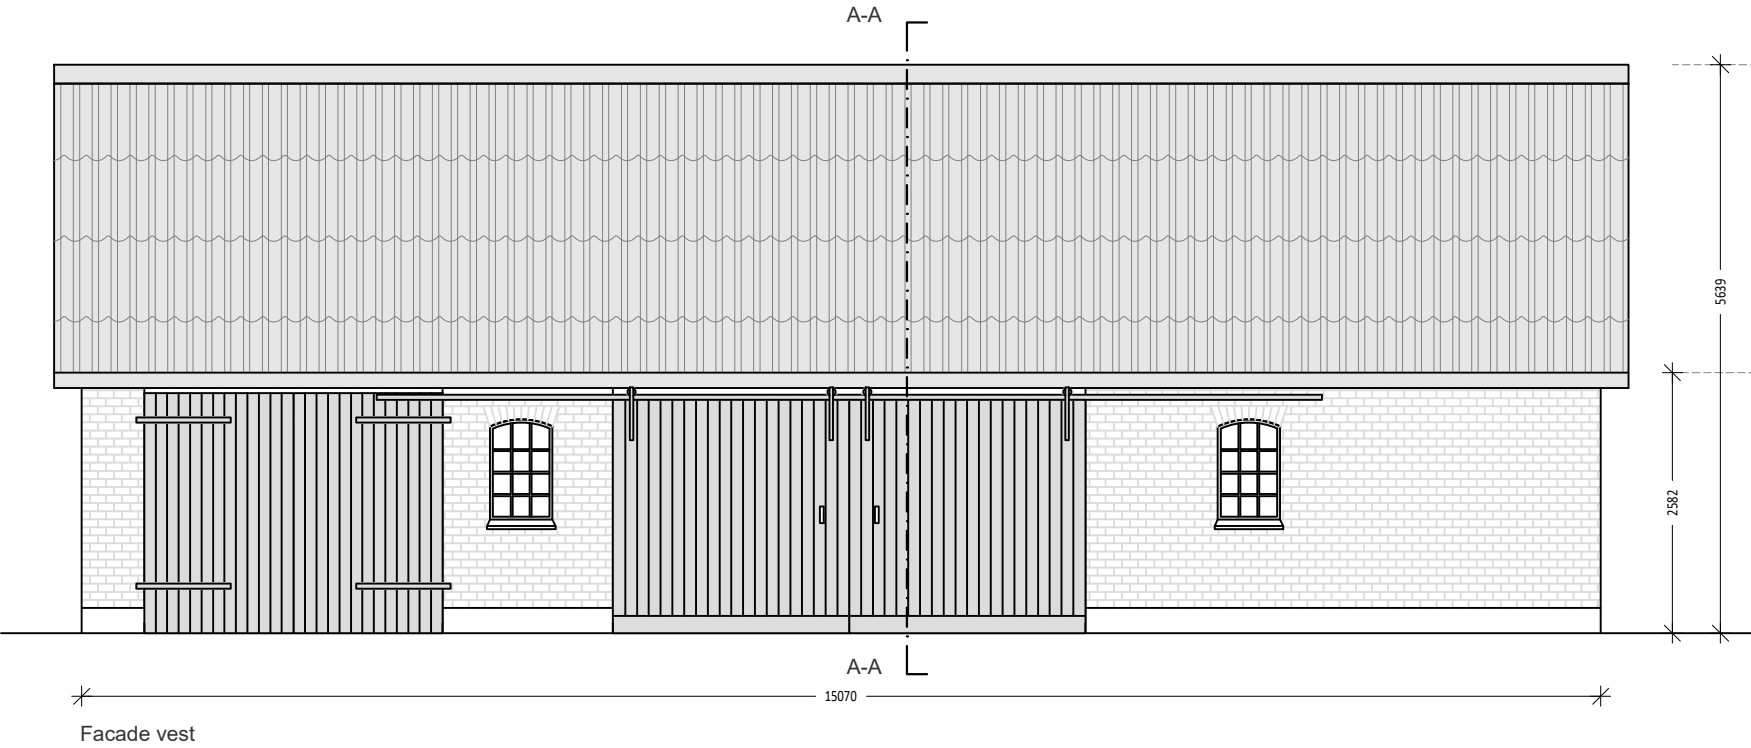

Myndighedsprojekt		Adresse / Matrikel	Hastrupvej 32, 2690 Karlslunde / Matr. nr: 2190898, 4a, Karlslunde By, Karlslunde	
Tegning	Facader		Eksisterende forhold	Skala: 1:75
Projekt:	Ændret anvendelse		Tegningsnr:	A0(99)1.02
Projekt nr.: 2025-0014	Tegnet af: JD	kontrol af: MW	Mads Windfeldt Arkitekter APS, Øster Søgade 22, 1357 Kbh K. www.madswindfeldt.dk mads@windfeldt.dk	
		Dato: 12.12.2025		Rev.:

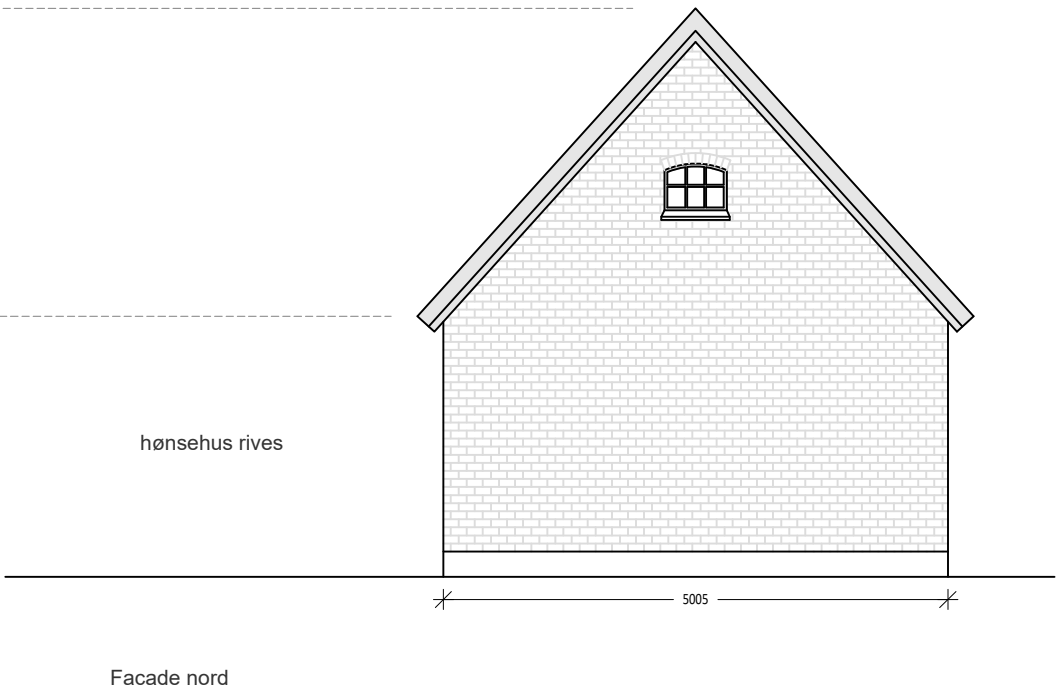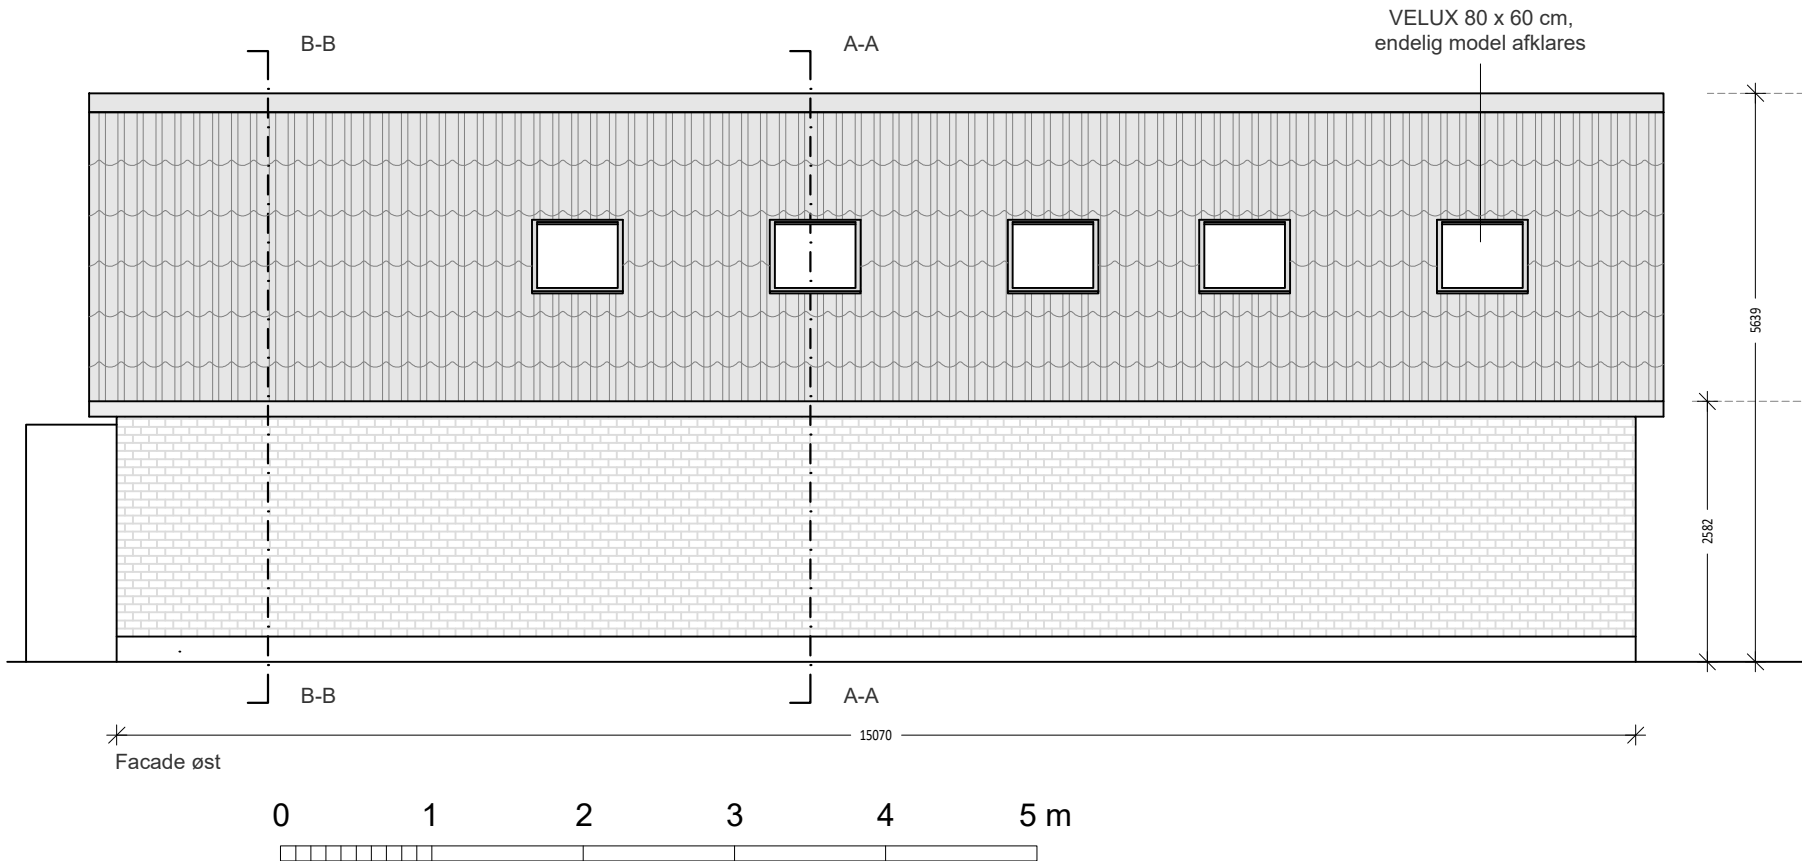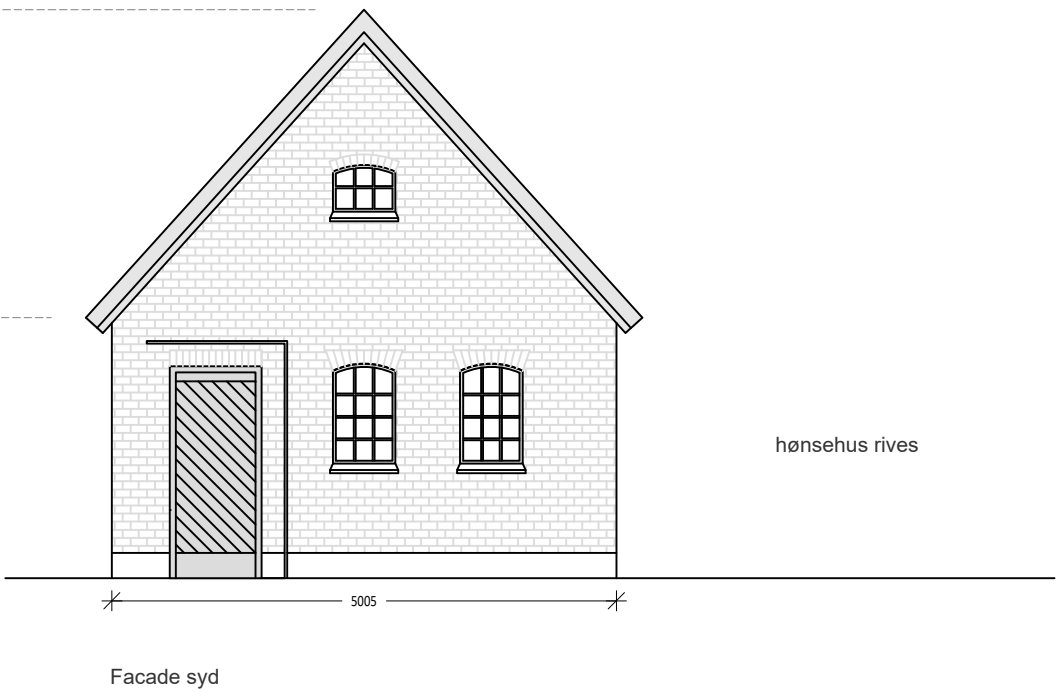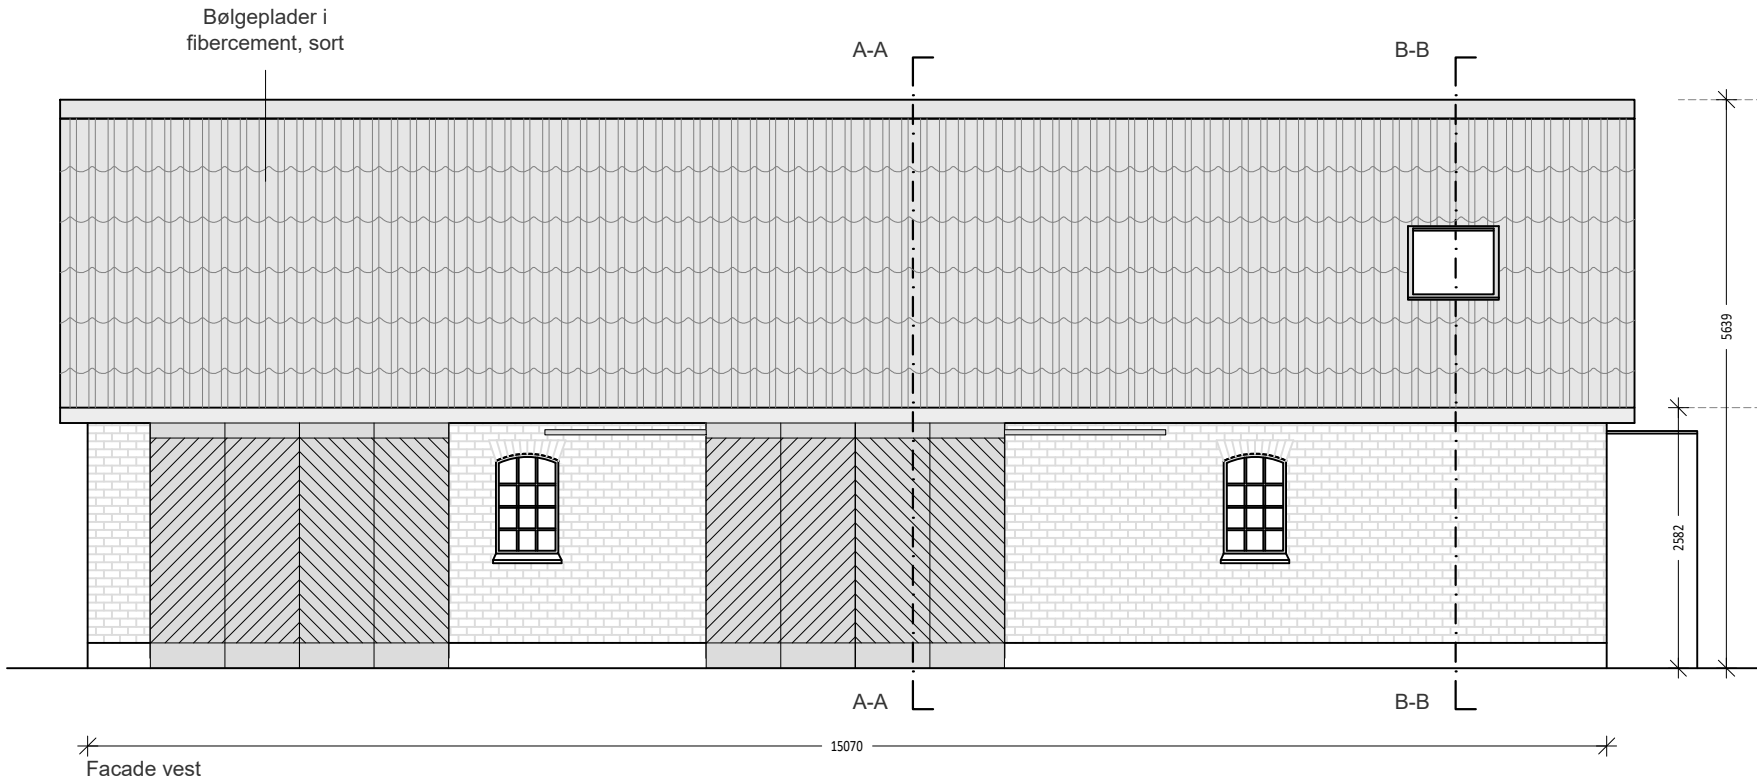


Myndighedsprojekt		Adresse / Matrikel		Hastrupvejen 32, 2690 Karlslunde / Matr. nr: 2190898, 4a, Karlslunde By, Karlslunde	
Tegning		Fremtidige forhold		Skala:	Rev.:
Facader				1:75	
Projekt:		Tegningsnr:		A1(99)1.02	
Ændret anvendelse				Dato: 12.12.2025	
Projekt nr.: 2025-0014	Tegnet af: JD	kontrol af: MW	Mads Windfeldt Arkitekter APS, Øster Søgade 22, 1357 Kbh K. www.madswindfeldt.dk mads@windfeldt.dk		

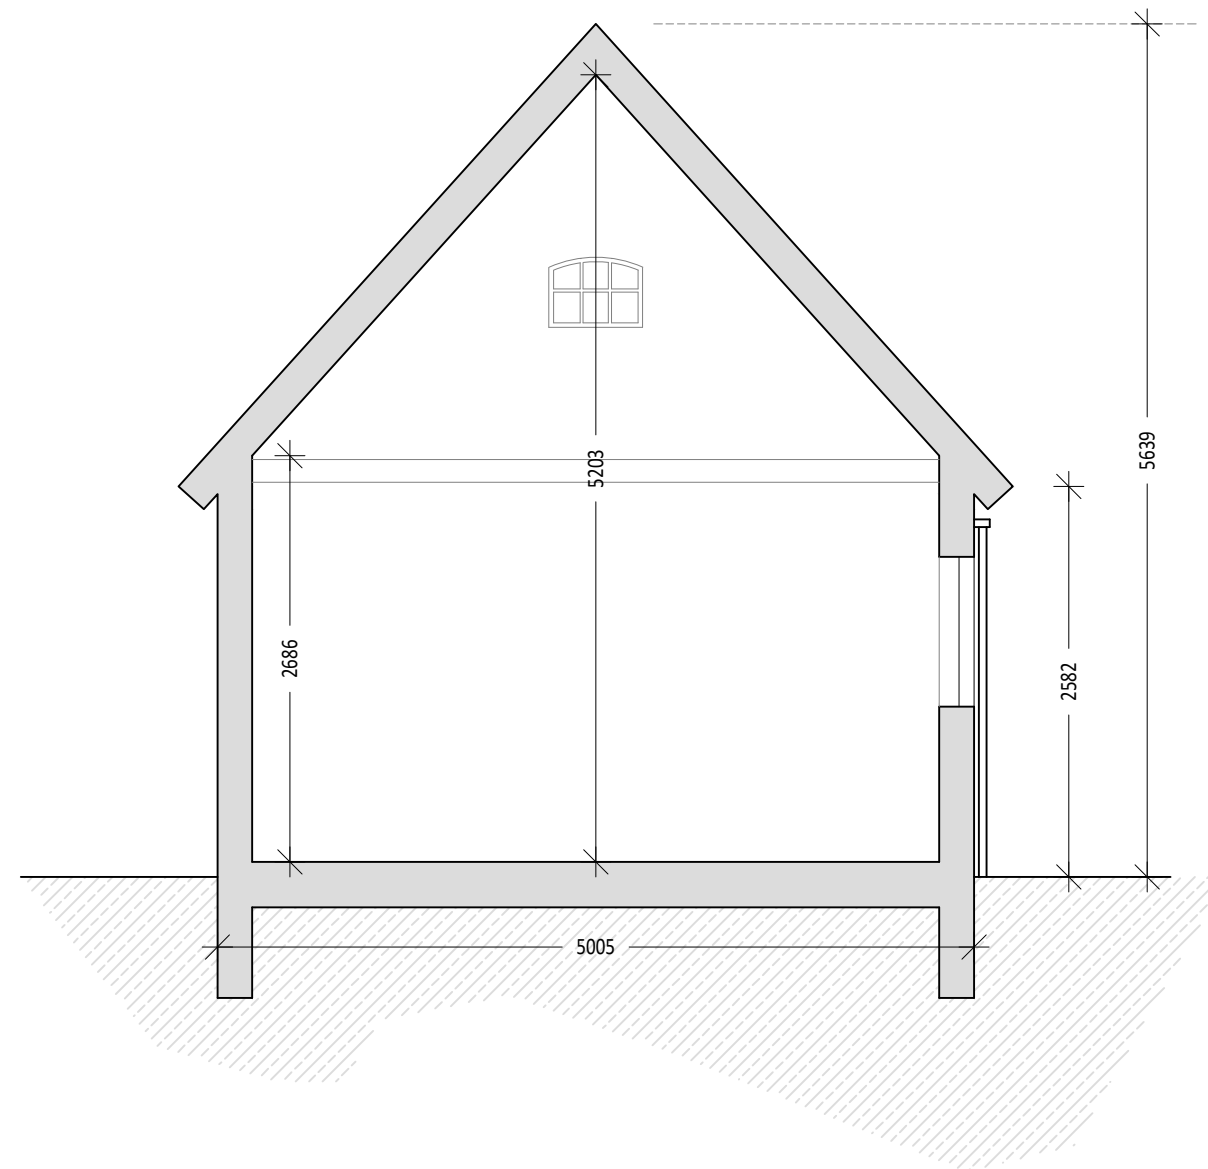

Eksisterende materialer

- Facade: blankt murværk (gul)
- Tag: bølgeeternit / bølgeplader
- Tagrende: zink
- Porte og døre: trædøre med stålhængsler (grøn)
- Vindue: stålvinduer (rød / rust)

Myndighedsprojekt		Adresse / Matrikel		Hastrupvejen 32, 2690 Karlslunde / Matr. nr: 2190898, 4a, Karlslunde By, Karlslunde	
Tegning		Eksisterende forhold		Skala:	Rev.:
Tværsnit A-A				1:50	
Projekt:		Tegningsnr:		A0(99)1.03	
Ændret anvendelse				Dato: 12.12.2025	
Projekt nr.: 2025-0014	Tegnet af: JD	kontrol af: MW	Mads Windfeldt Arkitekter APS, Øster Søgade 22, 1357 Kbh K. www.madswindfeldt.dk mads@windfeldt.dk		

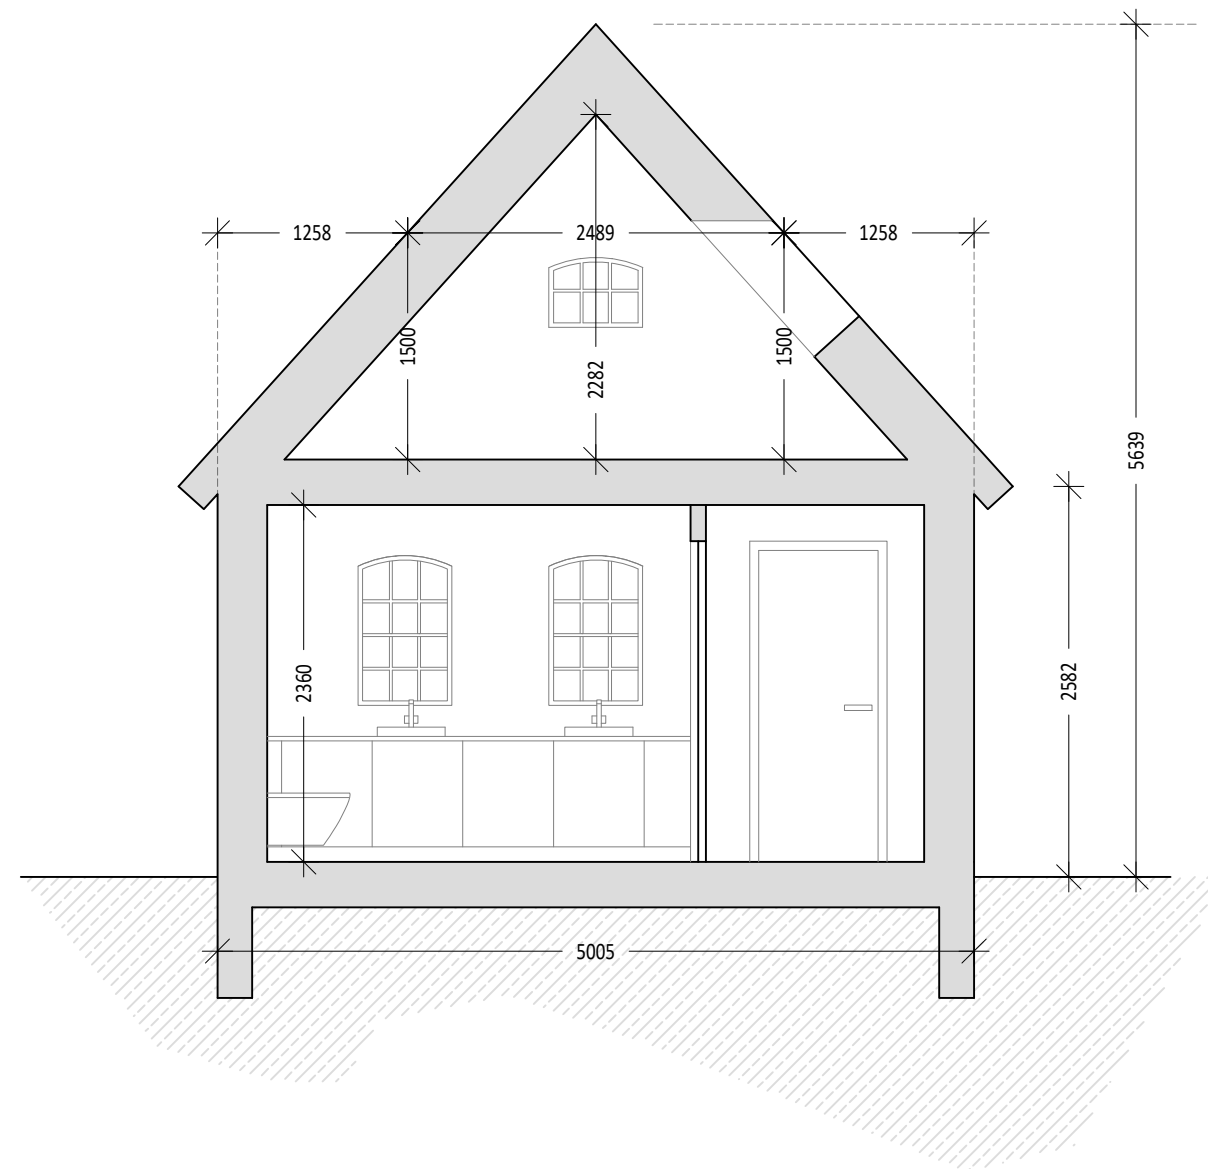


Fremtidige materialer

- Facade: blankt murværk (gul)
- Tag: falset zinktag, bølgeplader eller rød tegl
- Tagrende: zink
- Porte og døre: træ (grøn)
- Vindue: træ (grøn)



Myndighedsprojekt		Adresse / Matrikel		Hastrupvejen 32, 2690 Karlslunde / Matr. nr: 2190898, 4a, Karlslunde By, Karlslunde	
Tegning		Tegningsnr:		Skala:	Rev.:
Tværsnit B-B		Fremtidige forhold		1:50	
Projekt:		Ændret anvendelse		A1(99)1.04	
Projekt nr.: 2025-0014		Tegnet af: JD	kontrol af: MW	Mads Windfeldt Arkitekter APS, Øster Søgade 22, 1357 Kbh K. www.madswindfeldt.dk mads@windfeldt.dk	
				Dato:	12.12.2025

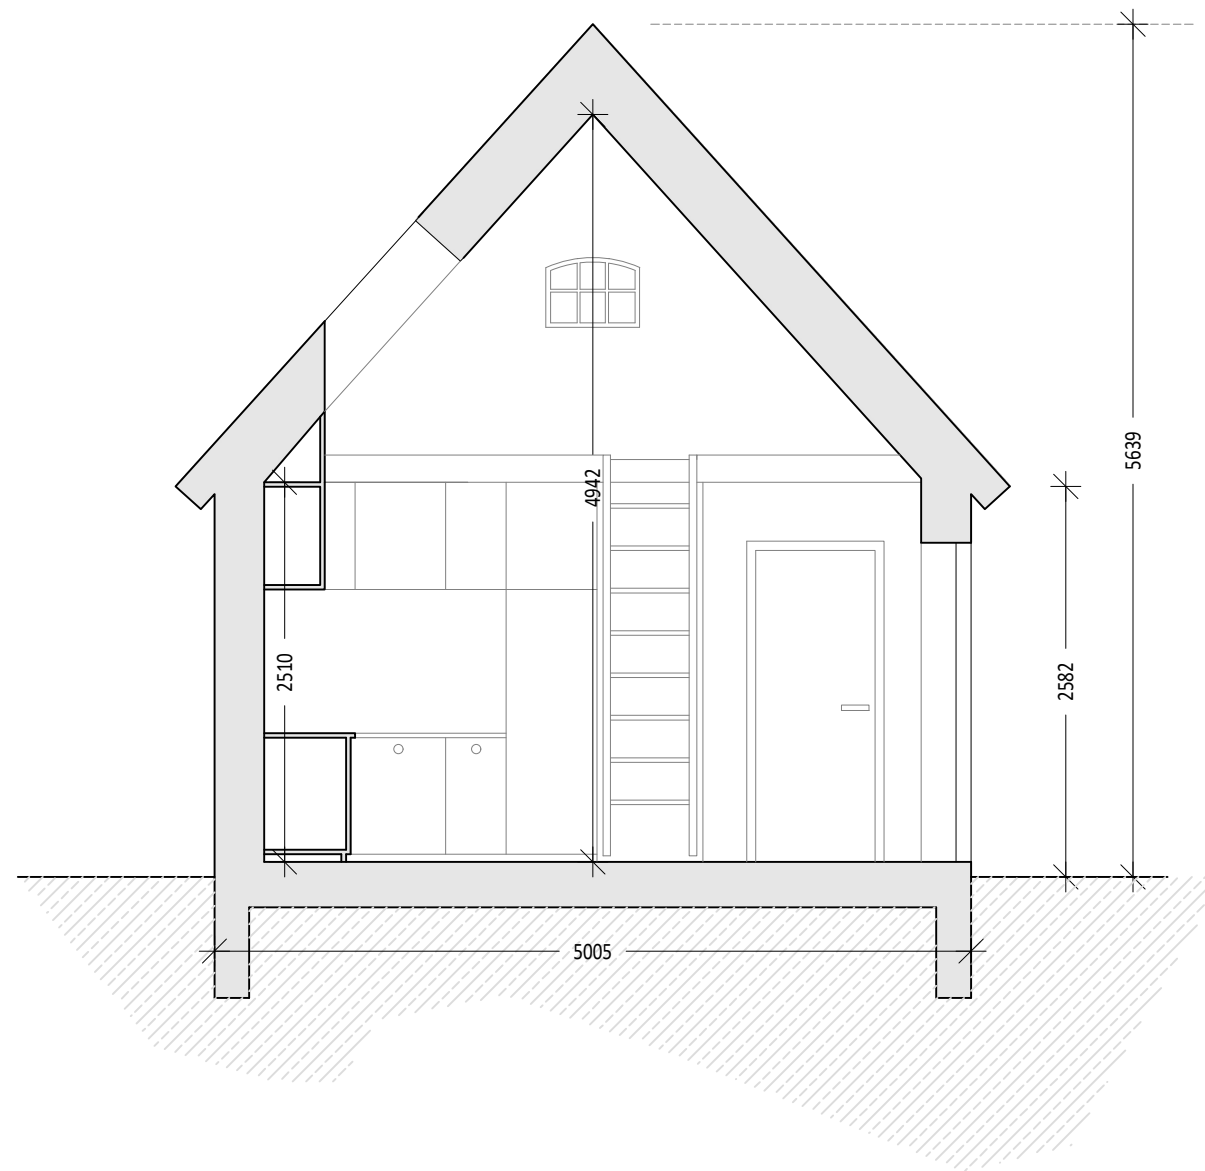

Fremtidige materialer

Facade: blankt murværk (gul)
Tag: bølgeplader, sort fibercement
Tagrende: sort zink
Porte og døre: træ (grøn)
Vindue: træ (grøn)



Myndighedsprojekt		Adresse / Matrikel		Hastrupvej 32, 2690 Karlslunde / Matr. nr: 2190898, 4a, Karlslunde By, Karlslunde	
Tegning	Tværsnit A-A			Skala:	Rev.:
Fremtidige forhold			1:50		
Projekt:		Tegningsnr:			
Ændret anvendelse		A1(99)1.03			Dato: 12.12.2025
Projekt nr.:	Tegnet af:	kontrol af:	Mads Windfeldt Arkitekter APS, Øster Søgade 22, 1357 Kbh K.		
2025-0014	JD	MW	www.madswindfeldt.dk mads@windfeldt.dk		