


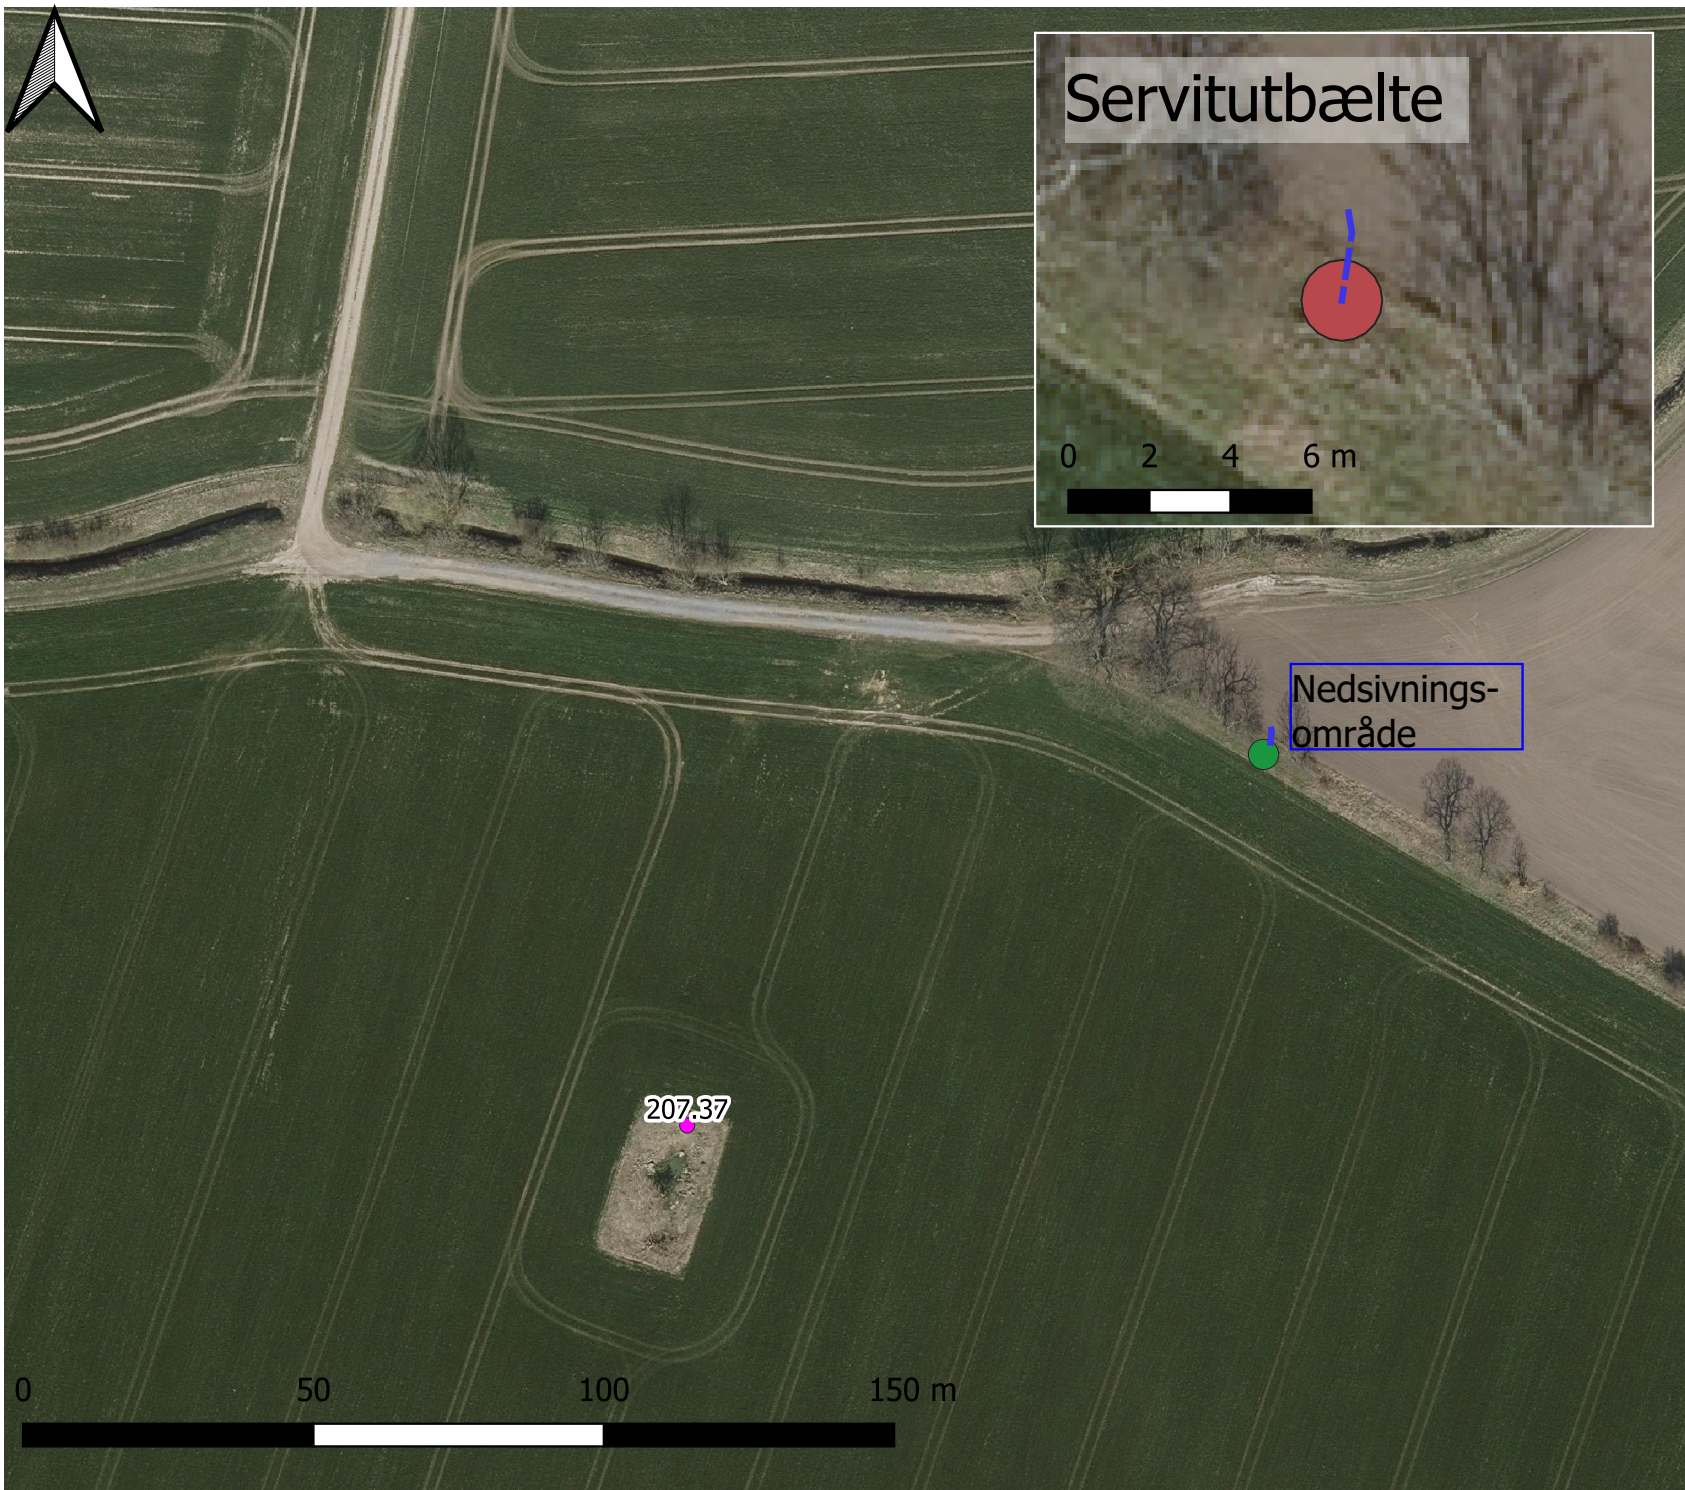

Servitutbælte

0 2 4 6 m

Bilag 1

HOFOR, Pejlenetværk

Borings kategorier

◆ Tidligere boring

— Adgangsvej

● Boringsplacering

■ 1m Servitutbælte omkring boring



Datagrundlag:
HOFOR
Jupiter
SDFE

Ejer: Christian Cornelius Lerche

Matrikel:4, Benzonsdal Hgd.,
Kildebrønde

Boring der erstattes: 207.37

