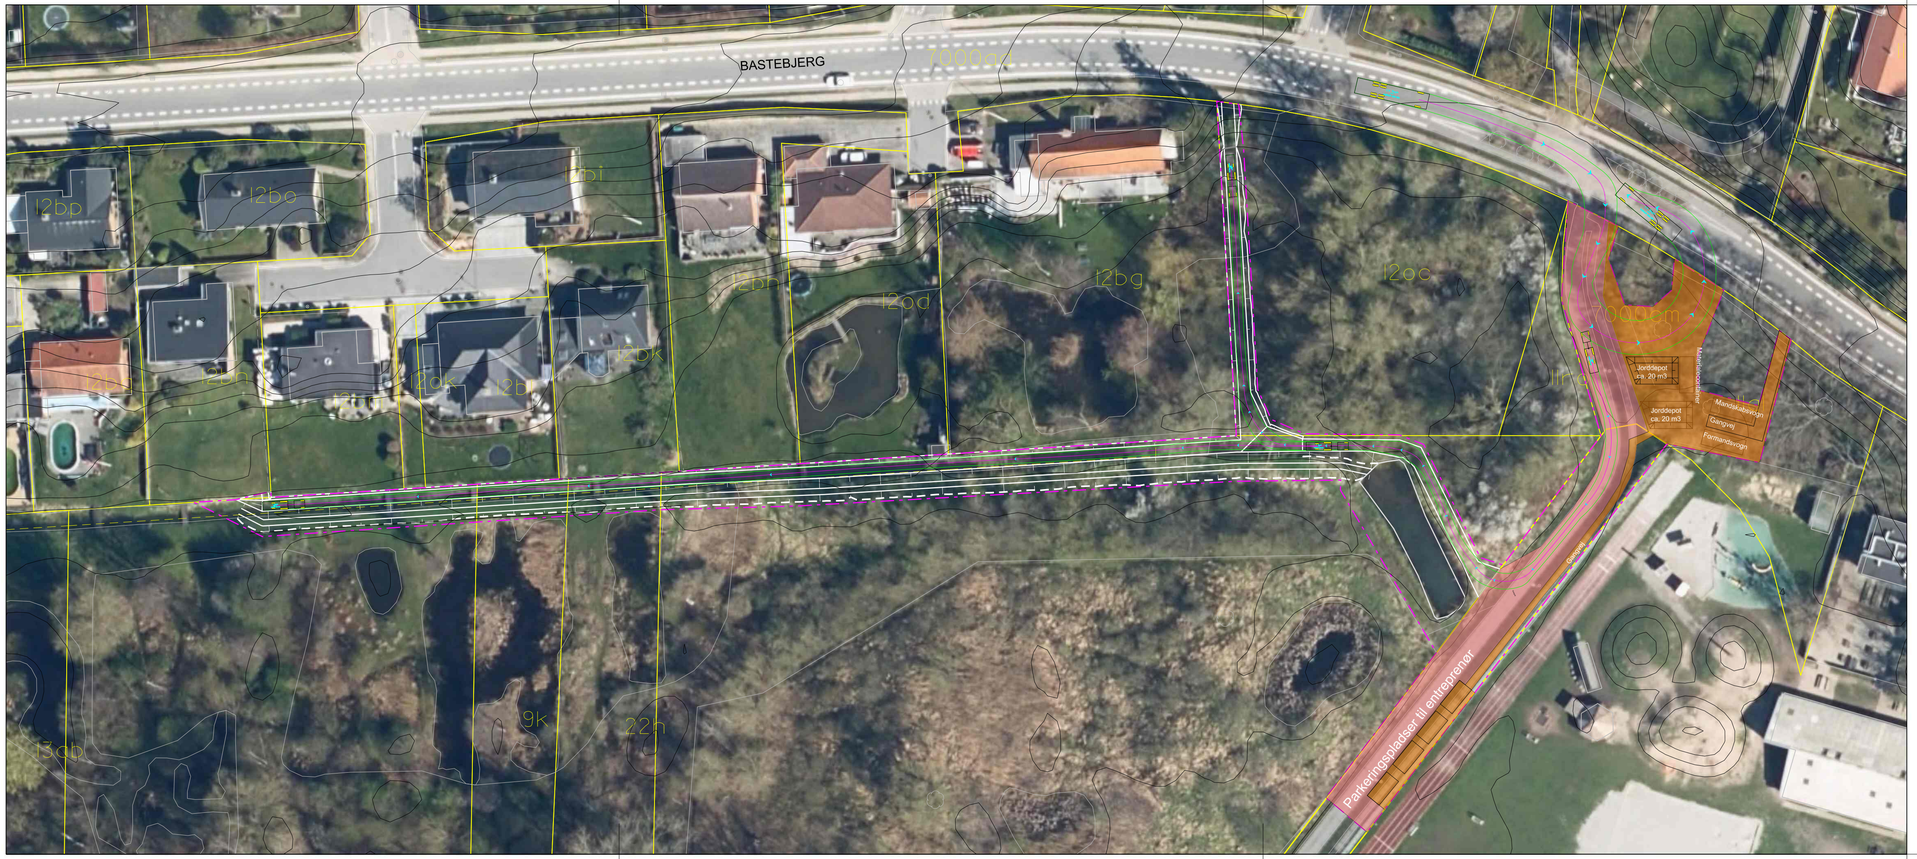

Signaturforklaring:

- Nyt projekt (hvid streg)
- Entreprisegrænse
- Grundkort
- Matrikelgrænse
- Højdekurver, 0.5 m
- Snitpil
- Kørevej
- Arbejdspladsareal

N

Noter:

Ubenævnte mål er i m.
Koordinatsystem ETRS89/UTM zone 32N
Der må ikke køres ind fra/ud på Bastebjerg til/fra dige langs matrikel 12oc i anlægsfasen.

KLAR FORSYNING	KLAR FORSYNING						Vasebækvej 4600 Køge Telefon: 23 22 17 19 E-mail: anv@klarforsyning.dk	
Projekt	BRØDMOSEN							
Emne	Projektforslag Arbejdspladsplan						Projektnr. 22003761	Kotesystem DVR90
							Målforhold 1:500	Rev.
Dato 12.12.2024	Projektleder TSB	Projekteret CLWPE/NIBU	Tegnet NIBU	Kontrol LBEN	Godkendt TSB		Tegn. nr. N0001	
WSP Linnés Allé 2 DK - 2630 Taastrup							Telefon: 44 85 86 87	

T:\Projects\23010\2023\22003761 - Brødmosen\GEO\01_01_Projektforslag\Tegninger\BDM_PRO_K19_T10_H1_E_N0001.dgn
DKCP01639 10.12.2024 12:20 PM