


Bilag 1

	Tegninger				
Tegnings nr.:	Tegningsemne:	Mål:	Dato:	Rev. Nr.	Rev. dato:
4	Fællesledningsplan	1:500	2025.06.20		
5	Afvandingsplan	1:500	2025.06.20		
7-1	Belysningsplan	1:500	2025.06.20		
14	Kunstgræsbaneplan	1:500	2025.06.20		
21	Byggepladsplan	1:500	2025.06.20		
31	Tværsnit	1:10	2025.06.20		
32	Detalje granulatsluser	1:50	2025.06.20		

	Beskrivelser og Dokumenter				
Dokumentnr:	Dokument:		Dato:	Rev. Nr.	Rev. dato:

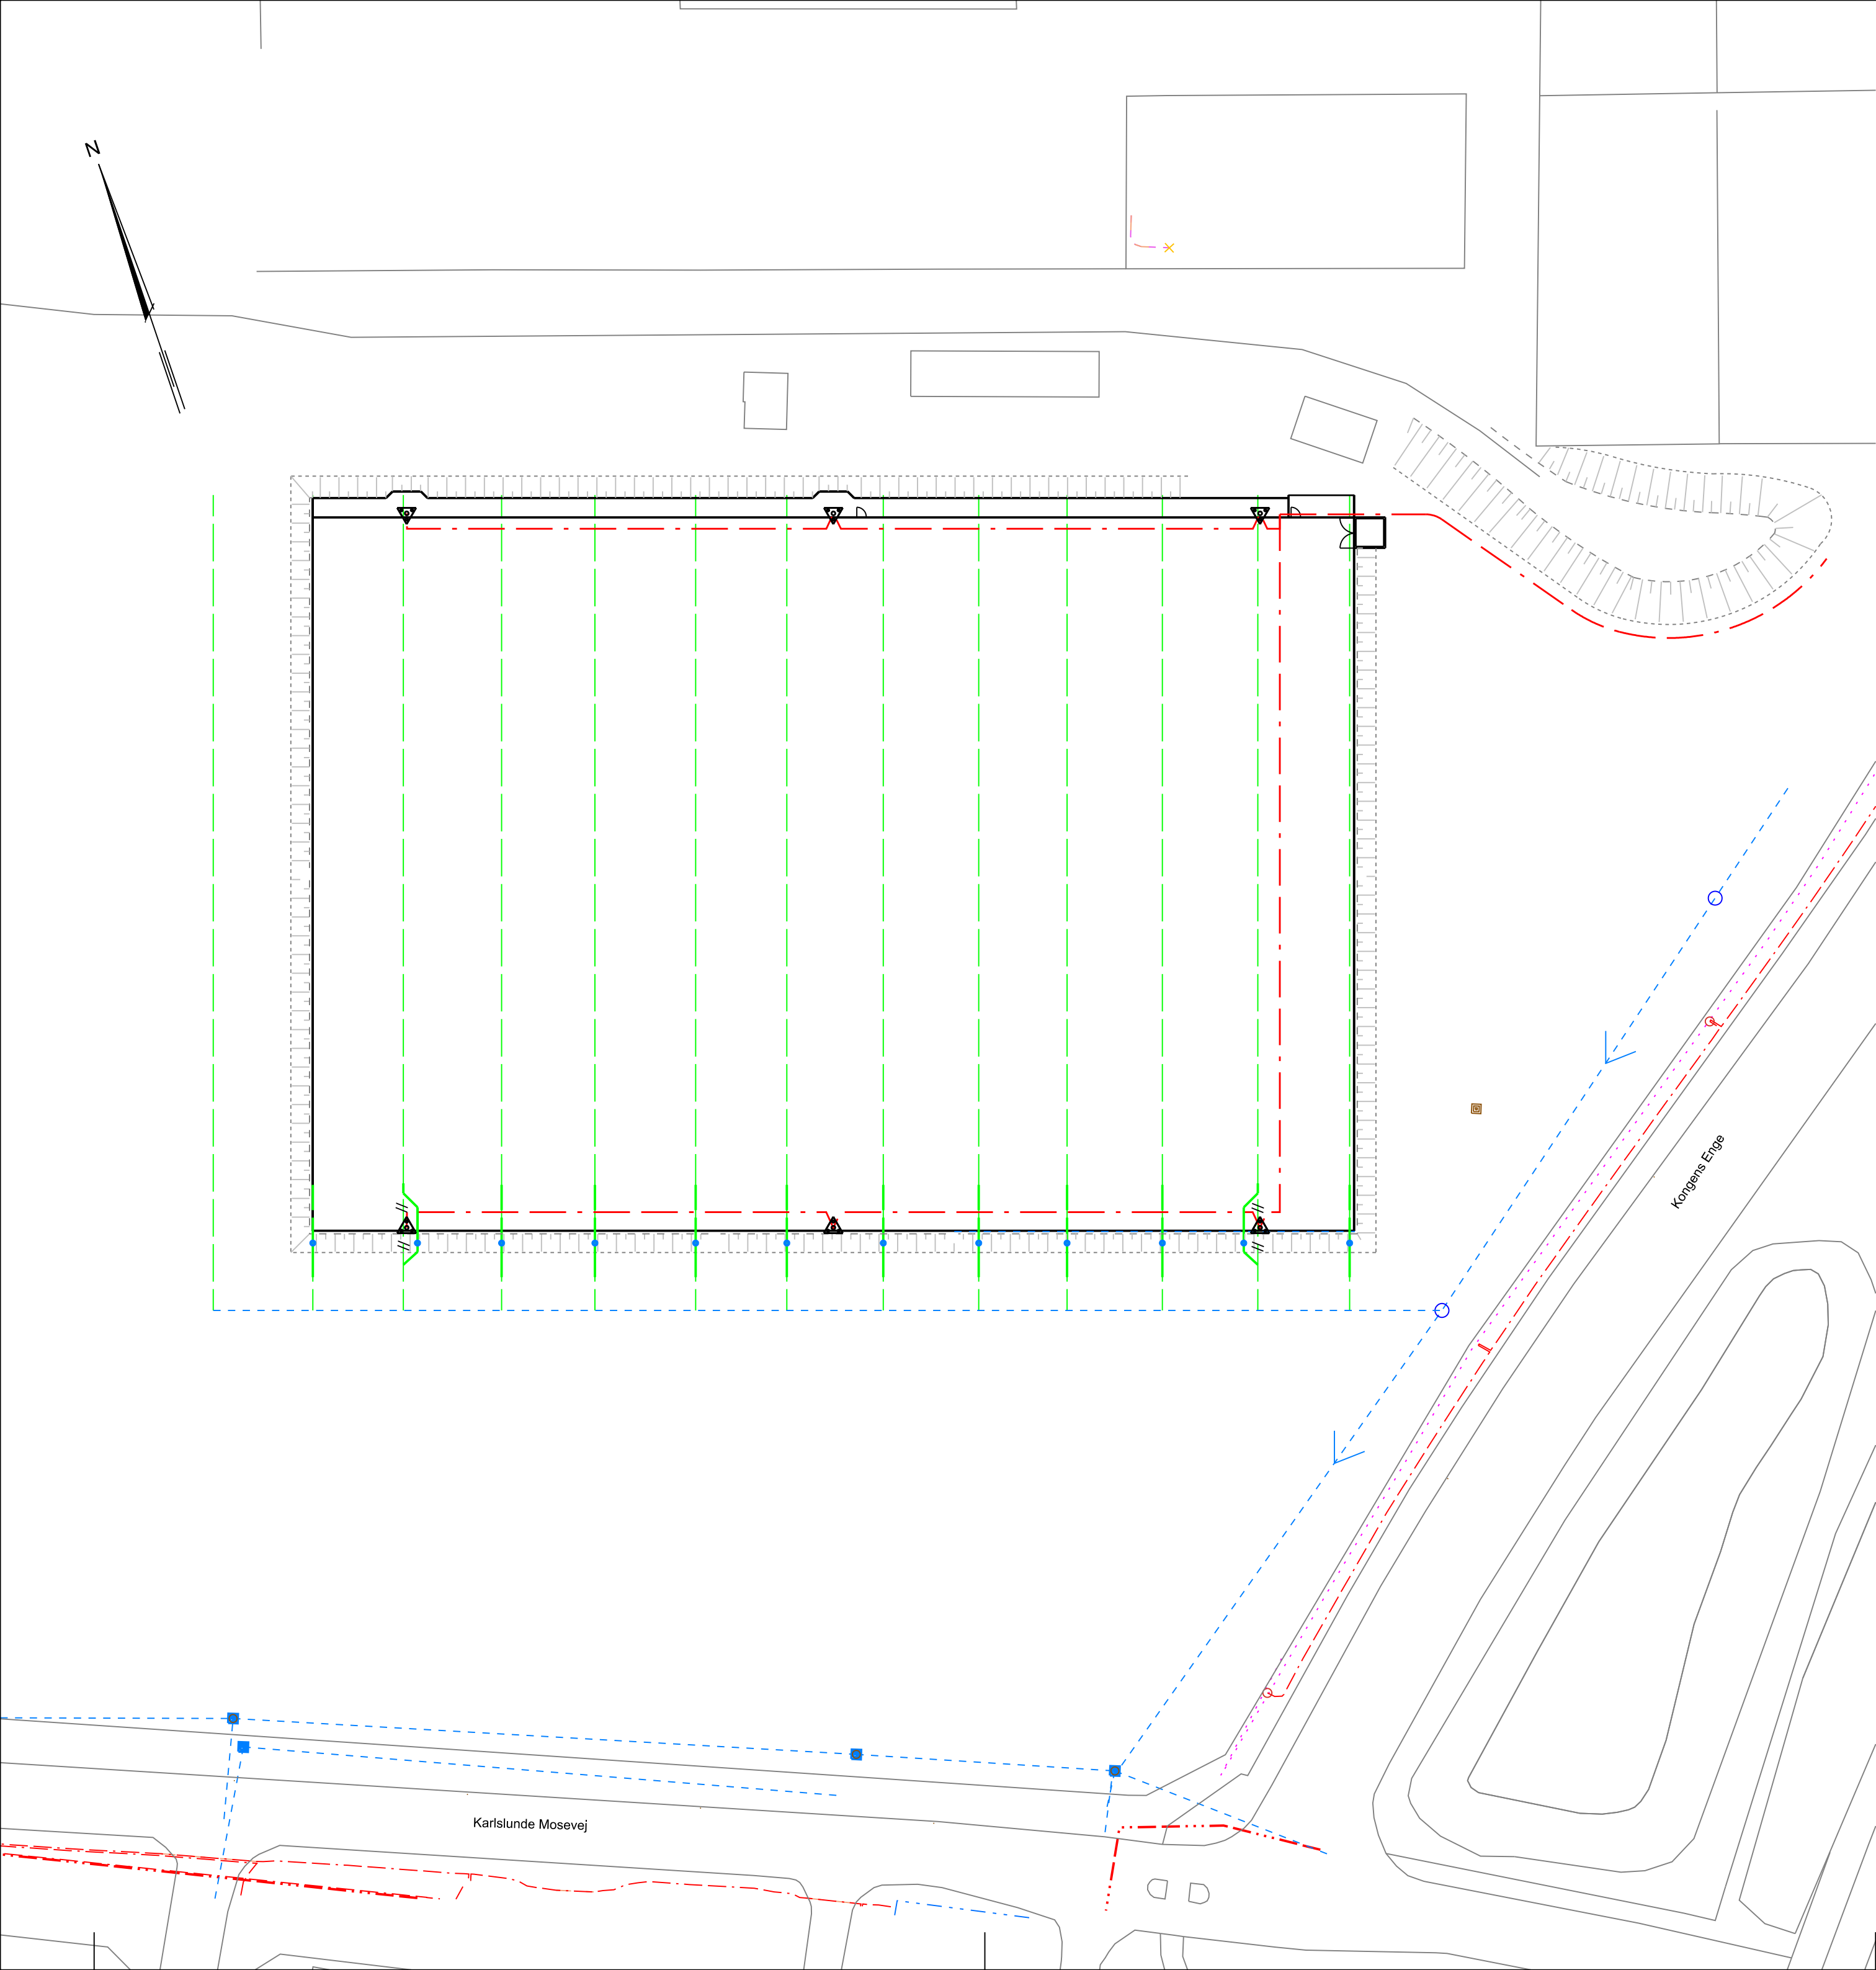


Note:
Alle ubenævnte mål, stationering og koter er i m.

Signaturforklaring :

- Projekteret drænledning
- Projekteret EI 0.4 kV kabel
- Eksisterende regnvandsledning
- Eksisterende drænledning
- Eksisterende EI gadebelysning / stik kabel
- Eksisterende fiber/lysleder

Note:
Alle ubenævnte mål, stationering og koter er i m.

Referencer:
Eksisterende forhold: Dines Jørgensen & Co opmåling
Eksisterende ledninger: Byggesagsarkiv - LER nr. 3142586 d.2025.04.14
Indeholder data fra Geodatastyrelsen, Matrikelkortet, WMS-tjeneste.
Indeholder data fra Styrelsen for Dataforsyning og Effektivisering, GeoDanmark, februar 2019

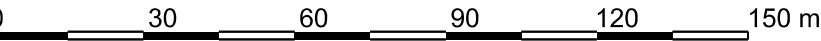

Rev. Nr.	Rev. Dato	Ændring omfatter	Tegnet af	Godkendt af
PROJEKT	Kunstgræsbane Karlslunde		SAGS NR.	25105
BYGHERRE	Greve Kommune		KOORDINATSYSTEM	DKTM3
ADRESSE	Rådhusholmen 10, 2670 Greve		KOTESYSTEM	DVR90
EMNE	Fællesledningsplan		TEGN. NR.	4
			REV. NR.	

Tegnet af: HKKS af: HSAGodk. af: HSA

Mål: 1:500Dato: 2025.06.20


DINES JØRGENSEN & CO. A/S RÅDGIVENDE INGENIØRER FRI

KIRSEBERALLE 9-11
3400 HILLERØD
TLF: 48 26 06 66

ENERGIVEJ 3
4180 SORØ
TLF: 57 86 06 66

HESTEHAVEN 21R, 1.SAL
5260 ODENSE S
TLF: 48 29 06 66

EMAIL: dj@dj-co.dk
WEB: www.dj-co.dk
TLF: 48 26 06 66

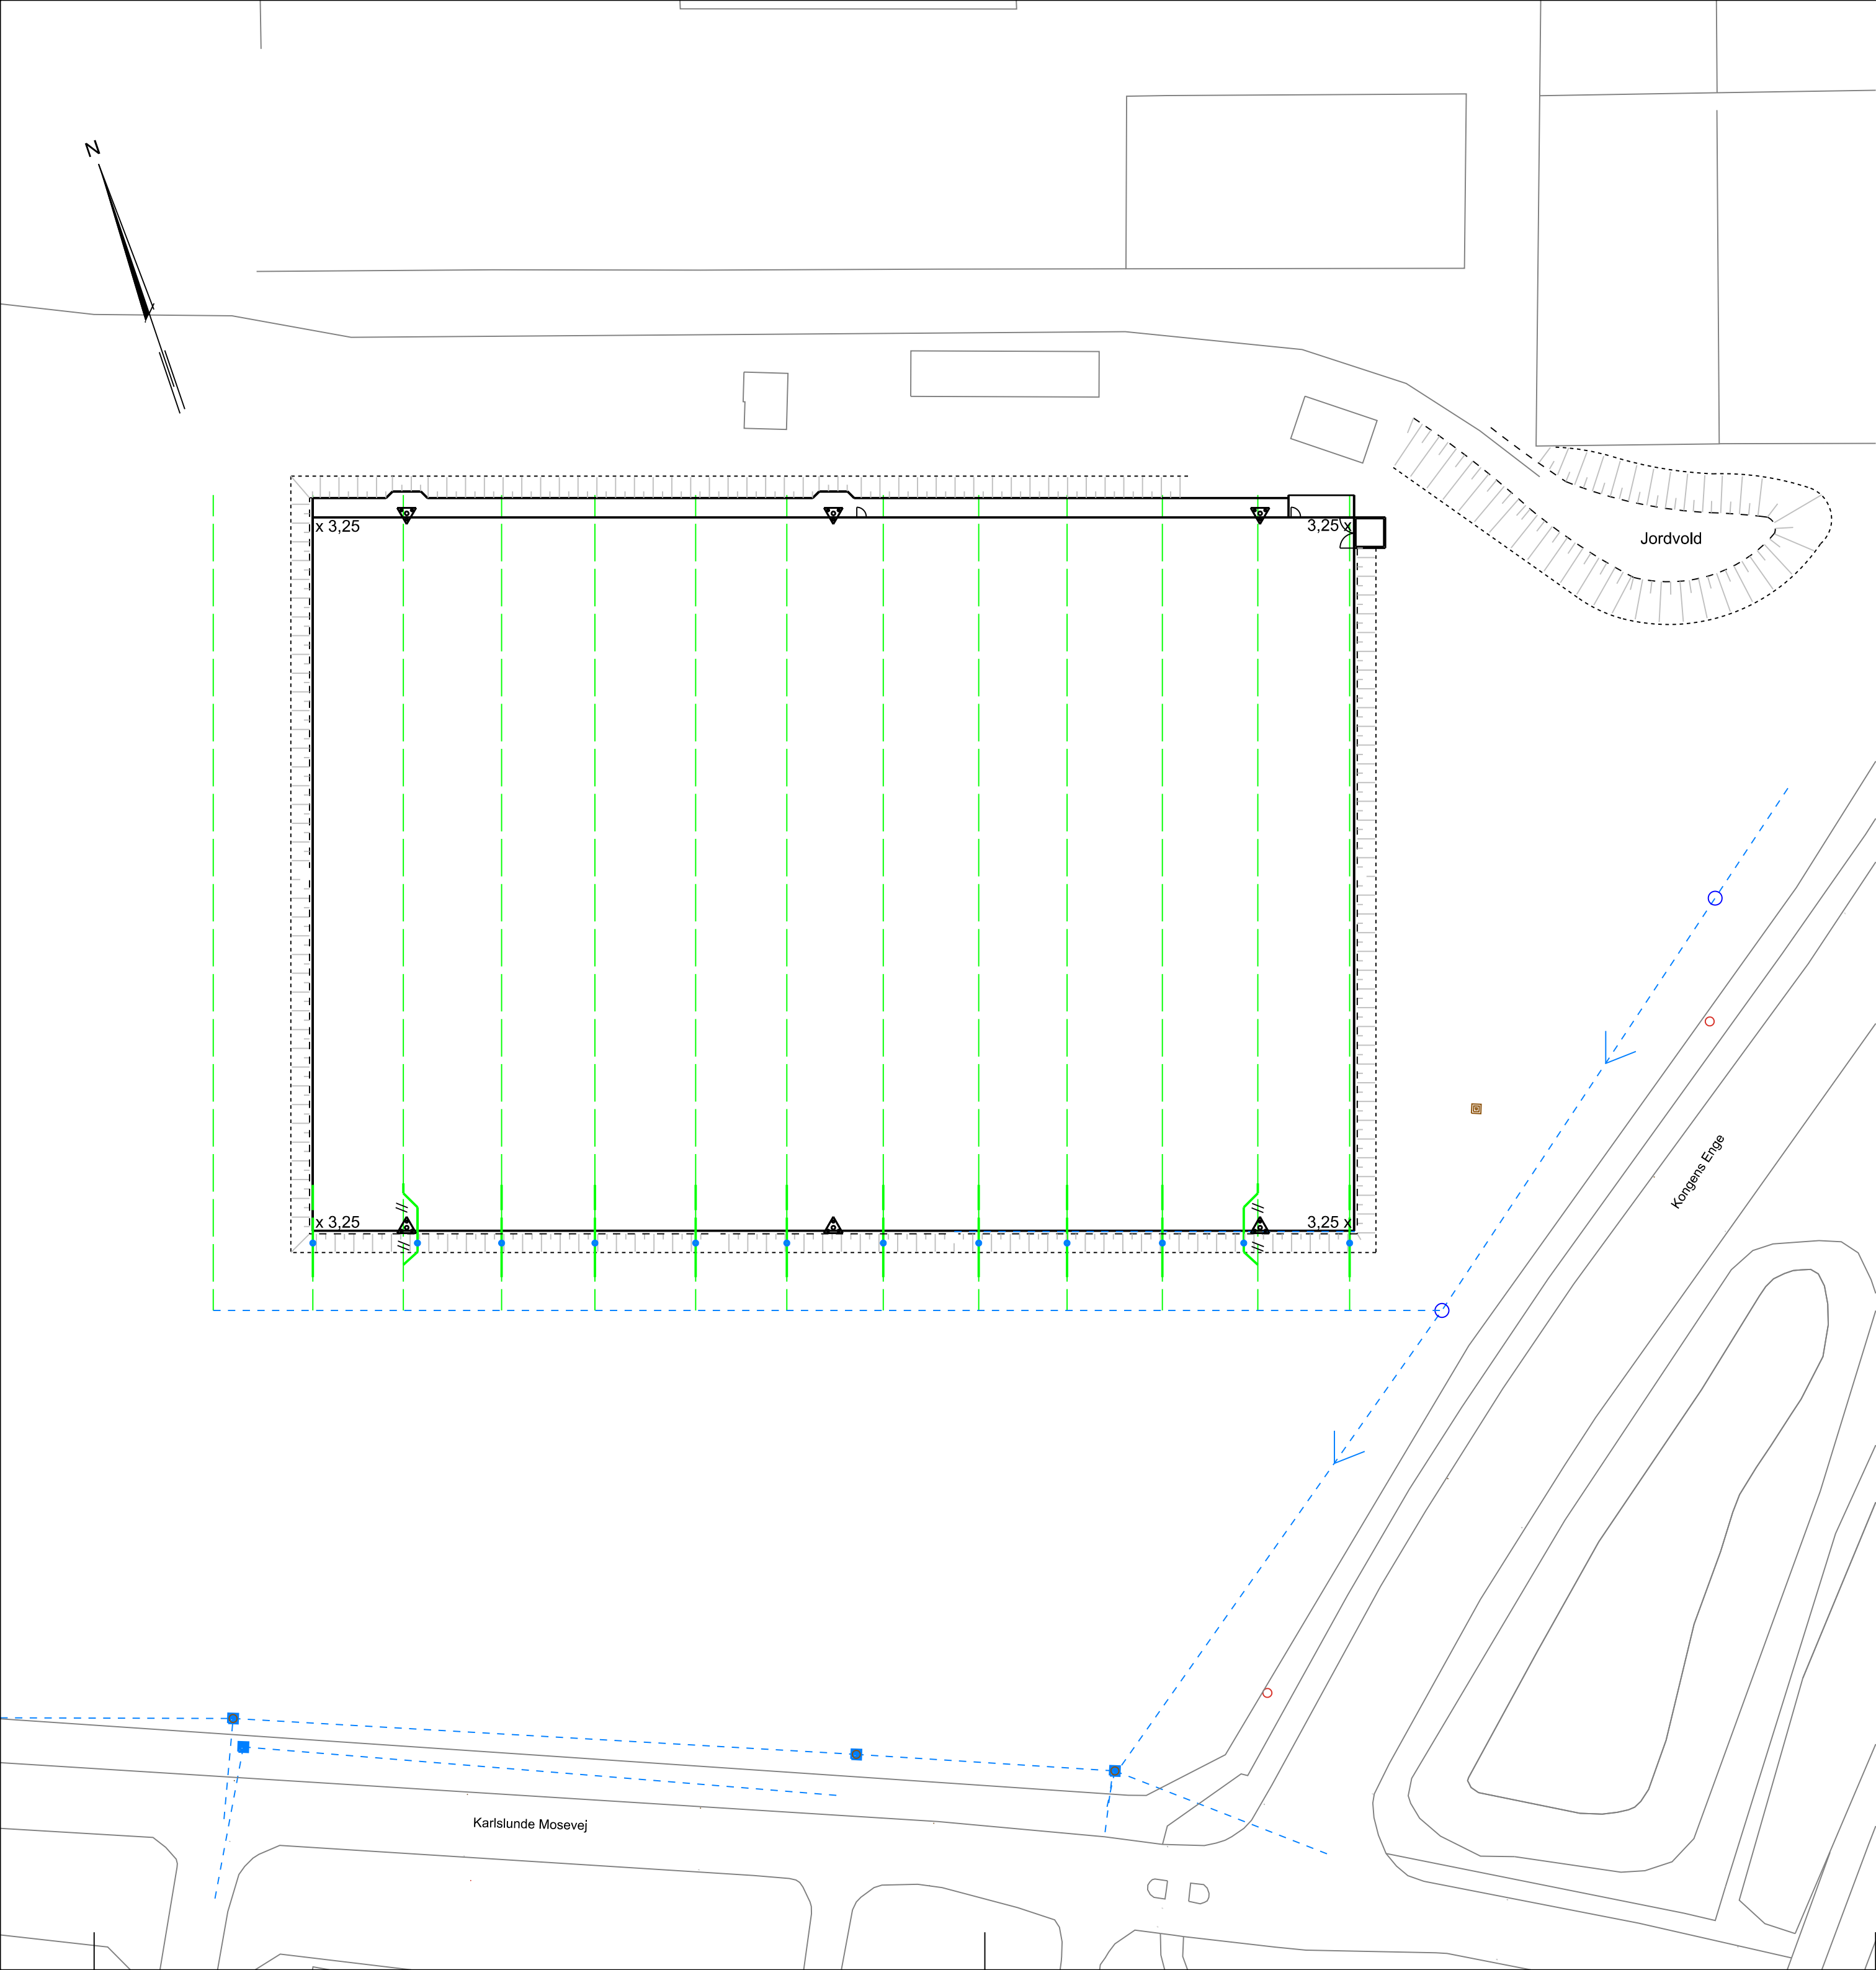


Note:
Alle ubenævnte mål, stationering og koter er i m.

Signaturforklaring :

- Project drainage (green dashed line)
- Project catch basin (blue dot)
- Existing rainwater pipe (blue dashed line)
- Existing drainage (green dashed line)
- Existing drainage to be removed (green dashed line with double slash)

Note:
Alle ubenævnte mål, stationering og koter er i m.

Referencer:
Eksisterende forhold: Dines Jørgensen & Co opmåling
Eksisterende ledninger: Byggesagsarkiv - LER nr. 3142586 d.2025.04.14
Indeholder data fra Geodatastyrelsen, Matrikelkortet, WMS-tjeneste.
Indeholder data fra Styrelsen for Dataforsyning og Effektivisering, GeoDanmark, februar 2019

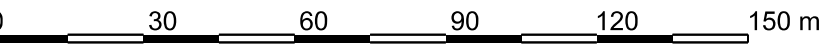

Rev. Nr.	Rev. Dato	Ændring omfatter	Tegnet af	Godkendt af
PROJEKT	Kunstgræsbane Karlslunde		SAGS NR.	25105
BYGHERRE	Greve Kommune		KOORDINATSYSTEM	DKTM3
ADRESSE	Rådhusholmen 10, 2670 Greve		KOTESYSTEM	DVR90
EMNE	Afvandingsplan		TEGN. NR.	5
			REV. NR.	

Tegnet af: HKKS af: HSAGodk. af: HSA

Mål: 1:500Dato: 2025.06.20

DINES JØRGENSEN & CO. A/S RÅDGIVENDE INGENIØRER FRI

KIRSEBÆRALLE 9-113400 HILLERØDTLF: 48 26 06 66

ENERGIVEJ 34180 SORØTTLF: 57 86 06 66

HESTEHAVEN 21R, 1.SAL5260 ODENSE STLF: 48 29 06 66

EMAIL: dj@dj-co.dkWEB: www.dj-co.dkTLF: 48 26 06 66



Note:

Alle ubenævnte mål, stationering og koter er i m.

Signaturforklaring :

- Projekteret drænlledning
- Eksisterende regnvandsledning
- Eksisterende drænlledning
- Eksisterende drænlledning nedlægges


Note:

Alle ubenævnte mål, stationering og koter er i m.



Referencer:

Regnvandsledninger er et udsnit fra KLAR Forsynings ledningsnet.

Eksisterende forhold: Dines Jørgensen & Co opmåling
Eksisterende ledninger: Byggesagsarkiv - LER nr. 3142586 d.2025.04.14
Indeholder data fra Geodatastyrelsen, Matrikelkortet, WMS-tjeneste.
Indeholder data fra Styrelsen for Dataforsyning og Effektivisering, GeoDanmark, februar 2019

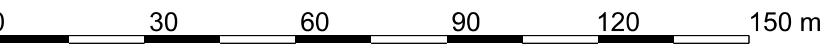

Rev. Nr.	Rev. Dato	Ændring omfatter	Tegnet af	Godkendt af	
PROJEKT	Kunstgræsbane Karlslunde		SAGS NR.	25105	
BYGHERRE	Greve Kommune		KOORDINATSYSTEM	DKTM3	
ADRESSE	Rådhusholmen 10, 2670 Greve		KOTESYSTEM	DVR90	
EMNE	Afvandingsplan		TEGN. NR.	A5-1	
			REV. NR.		
Tegnet af:	HK	KS af: SK	Godk. af: HSA	Mål: 1:2000	Dato: 2025.11.11
DINES JØRGENSEN & CO. A/S RÅDGIVENDE INGENIØRER FRI					
KIRSE&RALLE 9-11		ENERGIVEJ 3		HESTEHAVEN 21R, 1.SAL	
3400 MILLERØD		4180 SØRØ		5260 ODENSE S	
Tlf: 48 26 06 66		Tlf: 57 86 06 66		Tlf: 48 29 06 66	
				EMAIL: dj@dj-co.dk	
				WEB: www.dj-co.dk	
				Tlf: 48 26 06 66	

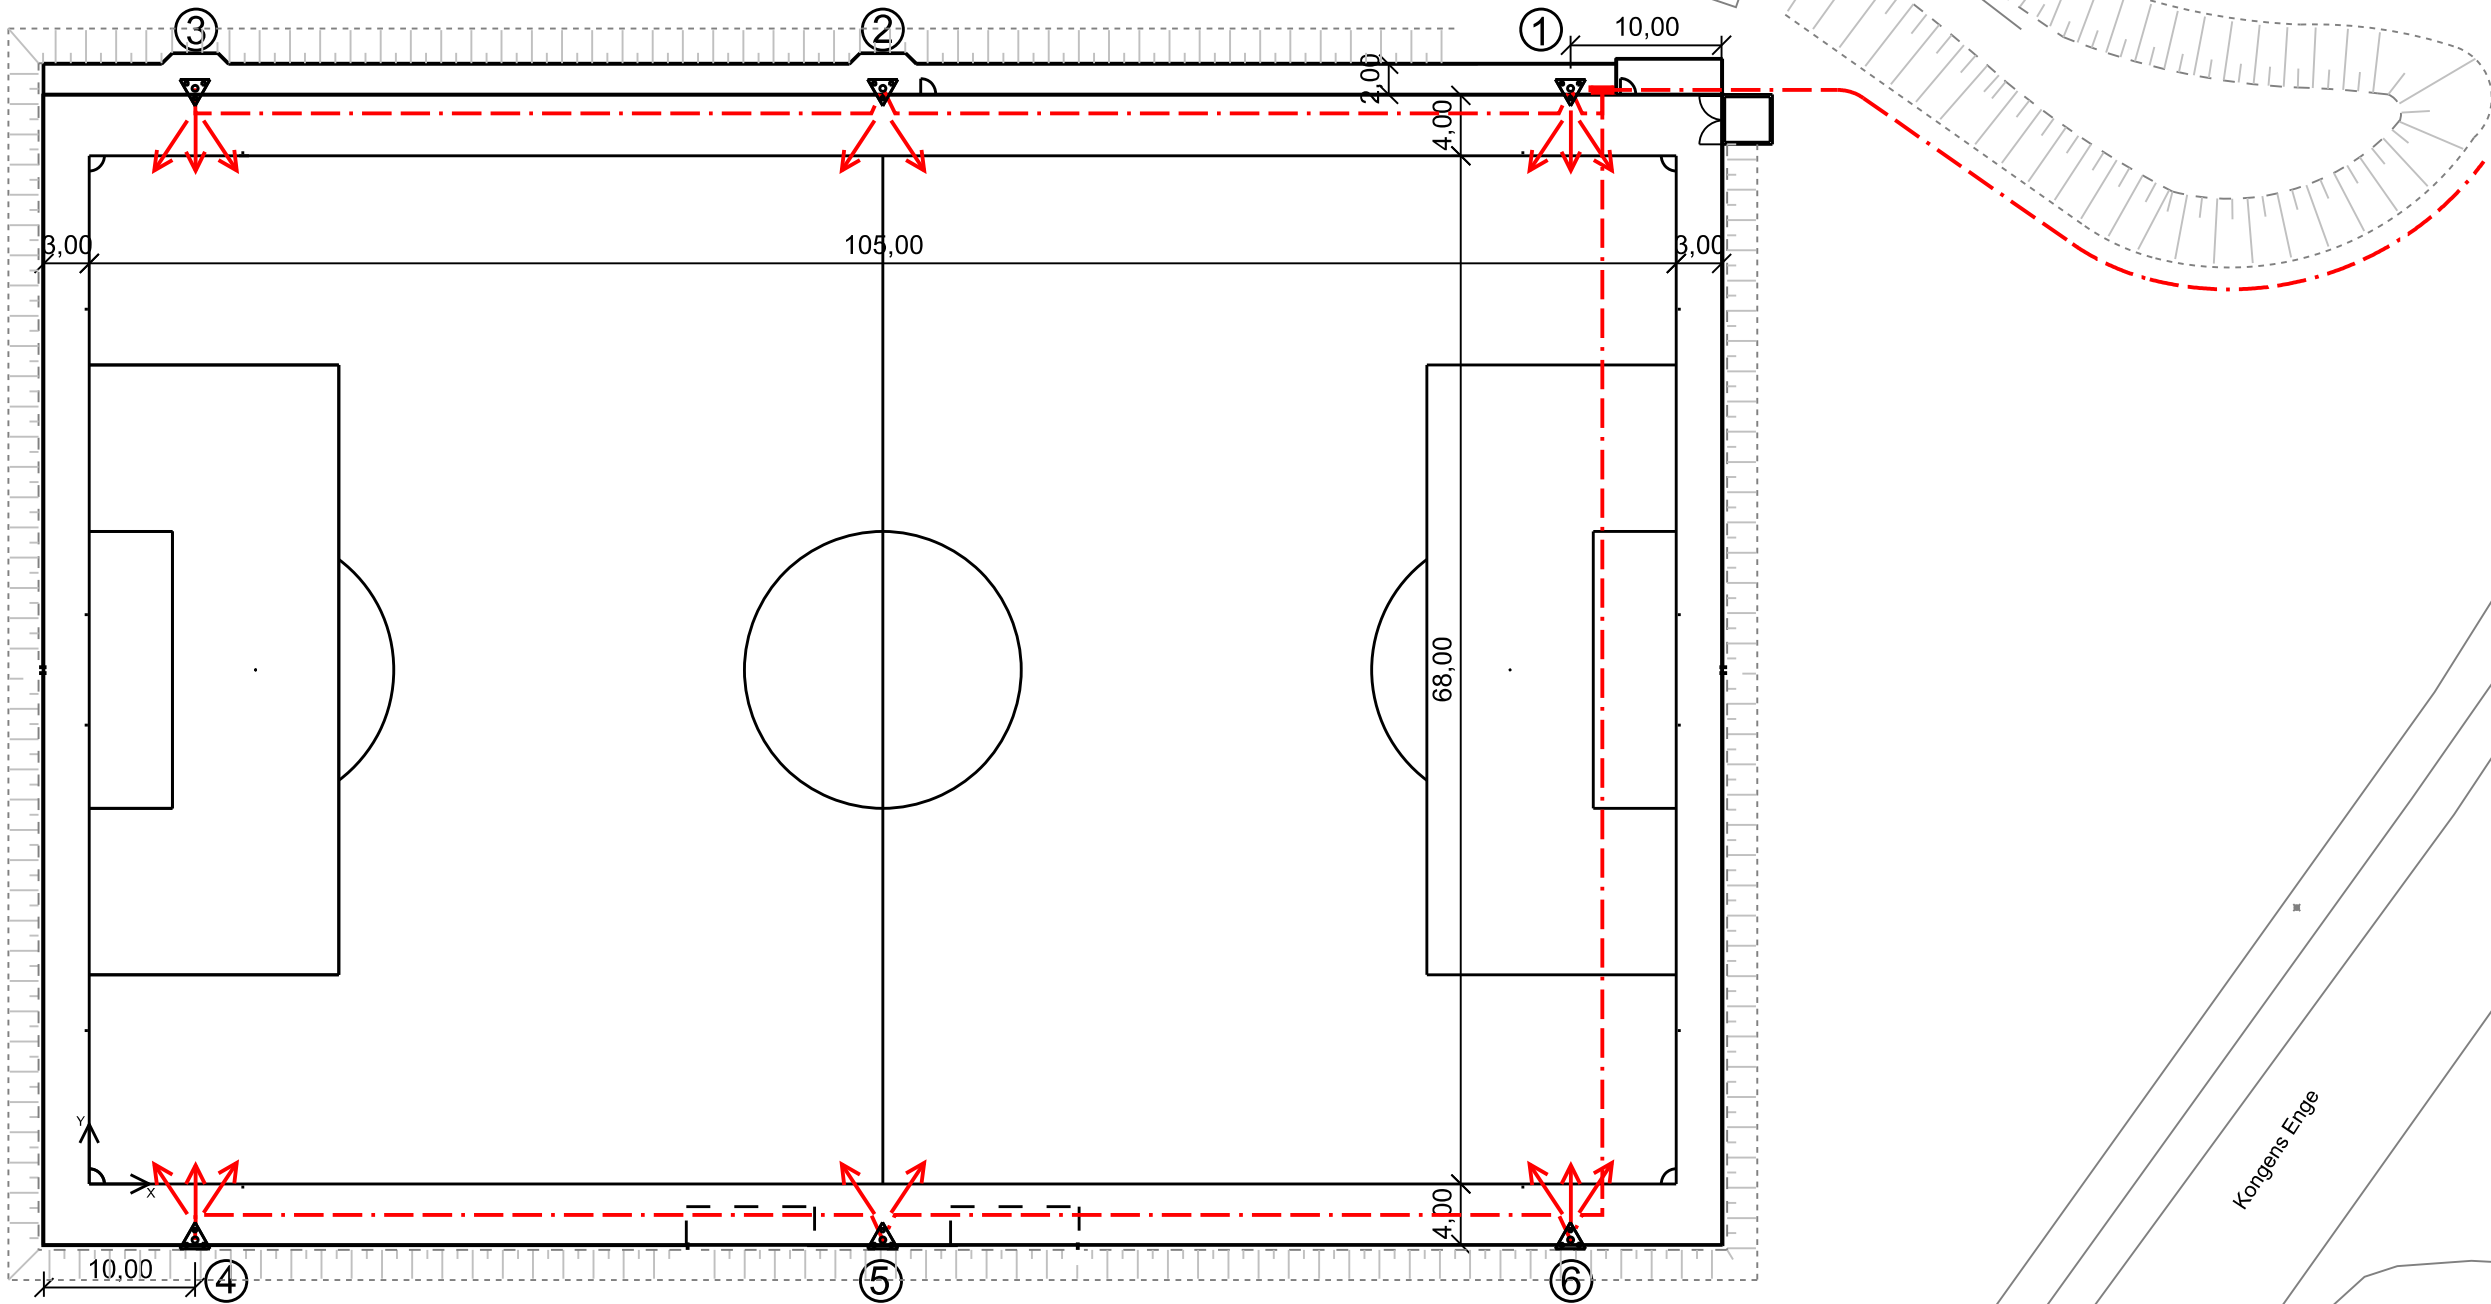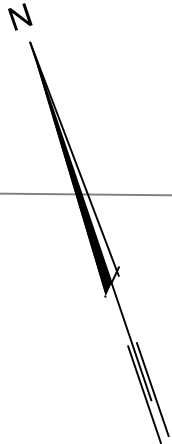

Signaturforklaring:

- ② Mast nr.
- ▽ Mast - projekteret
- ↗ ↖ ↘ ↙ Armatur - projekteret
- - - Belysningskabel - projekteret
- Styreskab

Mast nr.		(x, y) ift. banehjørne
①		(98,00 ; 73,15)
②		(52,50 ; 73,15)
③		(7,00 ; 73,15)
④		(7,00 ; -3,70)
⑤		(52,50 ; -3,70)
⑥		(98,00 ; -3,70)

Note:
Alle ubenævnte mål, stationering og koter er i m.

Referencer:

Eksisterende forhold: Dines Jørgensen & Co opmåling
Eksisterende ledninger: Byggesagsarkiv - LER nr. 3142586 d.2025.04.14
Indeholder data fra Geodatastyrelsen, Matrikelkortet, WMS-tjeneste.
Indeholder data fra Styrelsen for Dataforsyning og Effektivisering, GeoDanmark, februar 2019



Rev. Nr.	Rev. Dato	Ændring omfatter	Tegnet af	Godkendt af

PROJEKT	Kunstgræsbane Karlslunde		SAGS NR.	25105
BYGHERRE	Greve Kommune		KOORDINATSYSTEM	DKTM3
ADRESSE	Rådhusholmen 10, 2670 Greve		KOTESYSTEM	DVR90
EMNE	Belysningsplan		TEGN. NR.	7-1
			REV. NR.	
Tegnet af: HK	KS af: HSA	Godk. af: HSA	Mål: 1:500	Dato: 2025.06.20

DINES JØRGENSEN & CO. A/S RÅDGIVENDE INGENIØRER FRI

KIRSEBÆRALLE 9-11
3400 HILLERØD
TLF: 48 26 06 66

ENERGIVEJ 3
4180 SORØ
TLF: 57 86 06 66

HESTEHAVEN 21R, 1.SAL
5260 ODENSE S
TLF: 48 29 06 66

EMAIL: dj@dj-co.dk
WEB: www.dj-co.dk
TLF: 48 26 06 66



Signaturforklaring:


- Kunstgræs
- Afmærkning - 11 mandsbane
- Afmærkning - 8 mandsbane
- Spillerboks - 14 pers.
- Sti - Fliser
- Driftsvej - Asfalt
- Eksisterende flisebelægning
- Hegn - 1,1 meter - Tilskuerhegn
- Projekteret kote
- Låge og port
- Projekteret lysmast
- Hegnsåbning med granulatfang

Note:

Alle ubenævnte mål, stationering og koter er i m.

Referencer:

Eksisterende forhold: Dines Jørgensen & Co opmåling
Eksisterende ledninger: Byggesagsarkiv - LER nr. 3142586 d.2025.04.14
Indeholder data fra Geodatastyrelsen, Matrikelkortet, WMS-tjeneste.
Indeholder data fra Styrelsen for Dataforsyning og Effektivisering, GeoDanmark, februar 2019

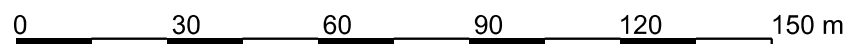

Rev. Nr.	Rev. Dato	Ændring omfatter	Tegnet af	Godkendt af
PROJEKT	Kunstgræsbane Karlslunde		SAGS NR.	25105
BYGHERRE	Greve Kommune		KOORDINATSYSTEM	DKTM3
ADRESSE	Rådhusholmen 10, 2670 Greve		KOTESYSTEM	DVR90
EMNE	Kunstgræsbaneplan		TEGN. NR.	14
			REV. NR.	
Tegnet af: HK	KS af: HSA	Godk. af: HSA	Mål: 1:500	Dato: 2025.06.20

DINES JØRGENSEN & CO. A/S RÅDGIVENDE INGENIØRER FRI

KIRSEBÆRALLE 9-11
3400 HILLERØD
TLF: 48 26 06 66

ENERGIVEJ 3
4180 SORØ
TLF: 57 86 06 66

HESTEHAVEN 21R, 1.SAL
5260 ODENSE S
TLF: 48 29 06 66

EMAIL: dj@dj-co.dk
WEB: www.dj-co.dk
TLF: 48 26 06 66



Signaturforklaring:

- Byggepladshegn
- Adgangsvej belagt med jernplader
- Spilleradgang
- Byggeplads belagt med jernplader
- Jorddepot

Note:

Alle ubenævnte mål, stationering og koter er i m.

Referencer:

Eksisterende forhold: Dines Jørgensen & Co opmåling
Eksisterende ledninger: Byggesagsarkiv - LER nr. 3142586 d.2025.04.14
Indeholder data fra Geodatastyrelsen, Matrikelkortet, WMS-tjeneste.
Indeholder data fra Styrelsen for Dataforsyning og Effektivisering, GeoDanmark, februar 2019



Rev. Nr.	Rev. Dato	Ændring omfatter	Tegnet af	Godkendt af

PROJEKT	Kunstgræsbane Karlslunde		SAGS NR.	25105
BYGHERRE	Greve Kommune		KOORDINATSYSTEM	DKTM3
ADRESSE	Rådhusolmen 10, 2670 Greve		KOTESYSTEM	DVR90
EMNE	Byggepladsplan		TEGN. NR.	21
			REV. NR.	

Tegnet af: HK	KS af: HSA	Godk. af: HSA	Mål: 1:500	Dato: 2025.06.20
---------------	------------	---------------	------------	------------------


DINES JØRGENSEN & CO. A/S RÅDGIVENDE INGENIØRER FRI

KIRSEBÆRALLE 9-11
3400 HILLERØD
TLF: 48 26 06 66

ENERGIVEJ 3
4180 SORØ
TLF: 57 86 06 66

HESTEHAVEN 21R, 1.SAL
5260 ODENSE S
TLF: 48 29 06 66

EMAIL: dj@dj-co.dk
WEB: www.dj-co.dk
TLF: 48 26 06 66

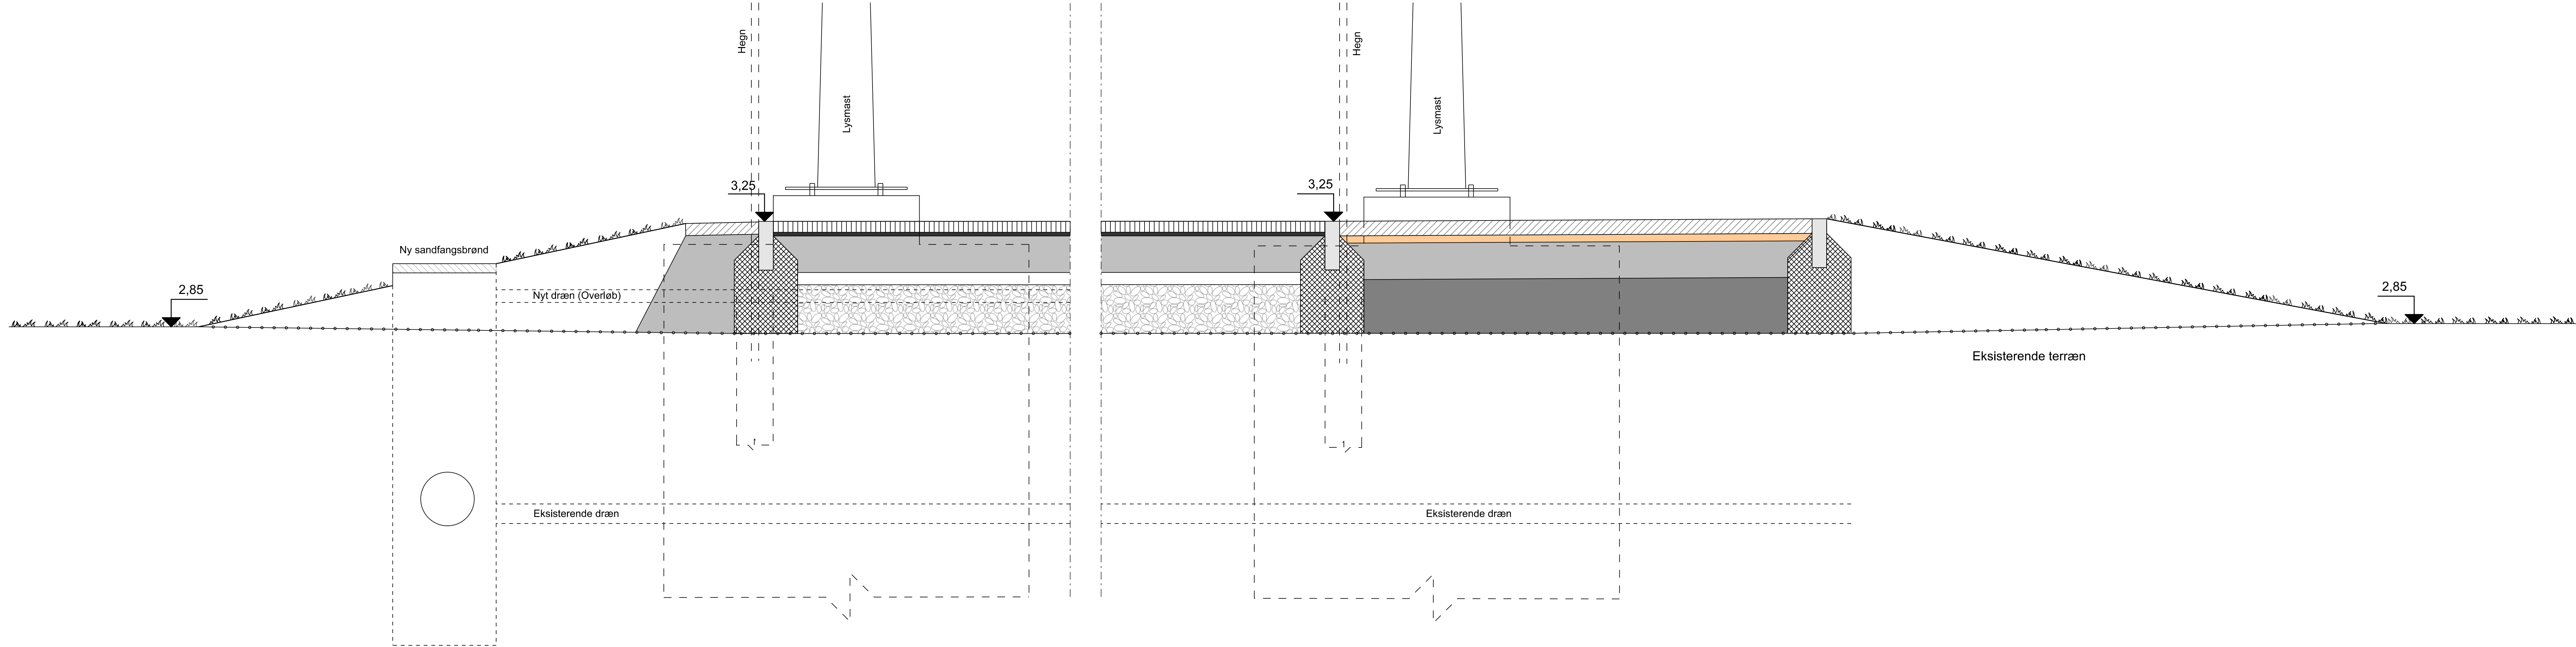

- NOTE:
Alle ubenævnte mål, stationering og koter er i m.
- Baneopbygning: 40-45 mm kunstgræstæppe med infill af silica-/kvartssand og TPE
15-20 mm shockpad
130-150 mm GAB grus 0/16
50 mm perle/ærtesten 4/8 eller 8/16
200 - 250 mm nøddesten/singels 16/32 eller 32/64
Geonet
- Kantsten: Betonkantsten 60x200x500 mm sat i beton C20/25
- Fliser: Betonfliser - Sti 60x500x500 mm - Driftindgang 100x500x500mm
20-30 mm afretning
150 mm SG-grus kv. II
220 mm bundsikringsgrus
- Kantflise: Betonfliser 60x300x300 mm
400 mm SG-grus kv. II
- Mast: Der henvises til tegn 32.1 for fundamentsdetaljer
- Hegn: Panel-/gittermåtehegn 2,00 m
Panel-/gittermåtehegn bag mål 4,00 m
- Tilpasningsareal: Muld tilsås med 3 kg græsfrø/100 m².

SIGNATUR:

0 20 40 60 80 100 cm

Rev. Nr.	Rev. Dato	Ændring omfatter	Tegnet af	Godkendt af

PROJEKT	Kunstgræsbane Karlslunde	SAGS NR.	25105
BYGHERRE	Greve Kommune	KOORDINATSYSTEM	DKTM3
ADRESSE	Rådhusholmen 10, 2670 Greve	KOTESYSTEM	DVR90
EMNE	Tværsnit	TEGN. NR.	31
		REV. NR.	

Tegnet af: HK	KS af: HSA	Godk. af: HSA	Mål: 1:10	Dato: 2025.06.20
---------------	------------	---------------	-----------	------------------


DINES JØRGENSEN & CO. A/S RÅDGIVENDE INGENIØRER FRI

KIRSEBERGALLE 9-11
3400 HILLERØD
Tlf: 48 26 06 66


ENERGIVEJ 3
4180 SØRØ
Tlf: 57 88 06 66

HESTHAVEN 21R, 1. SAL
5280 ODENSE S
Tlf: 48 29 06 66



EMAIL: dj@dj-co.dk
WEB: www.dj-co.dk

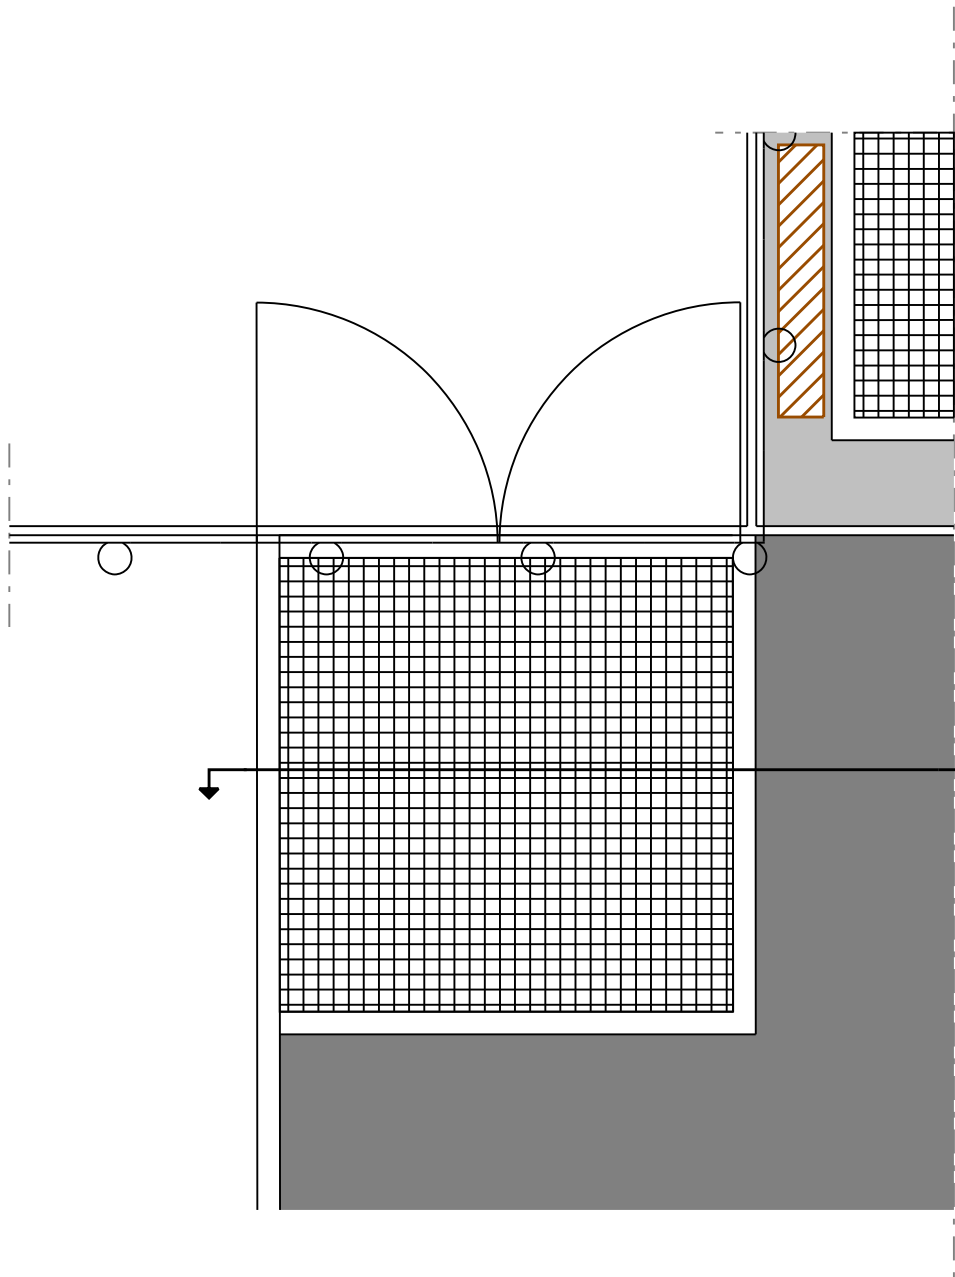


Driftindgang

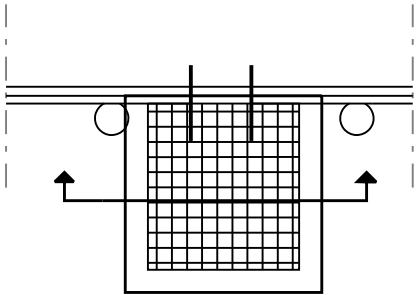

Krybeåbning

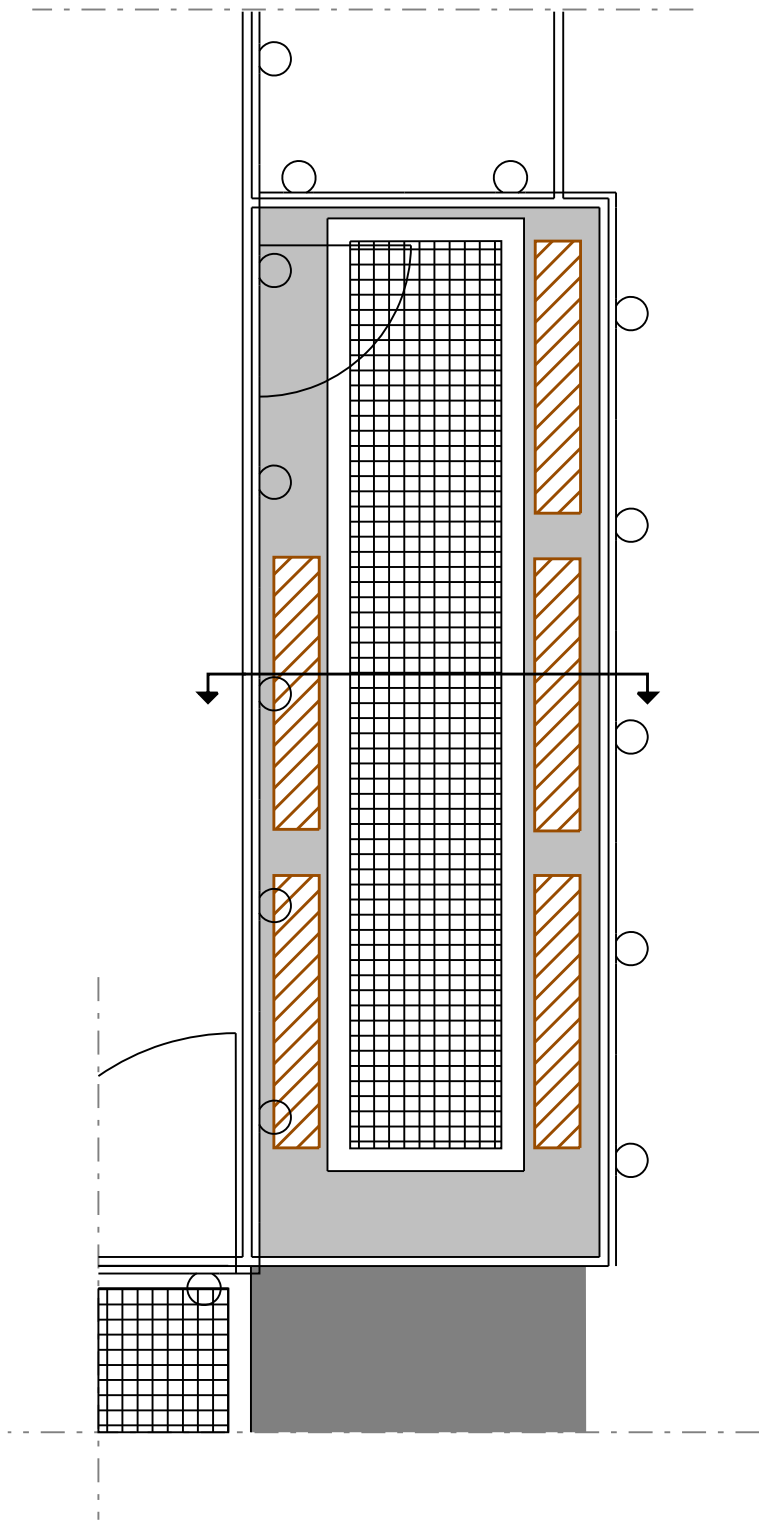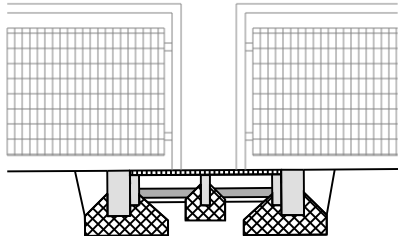

Spillerindgang

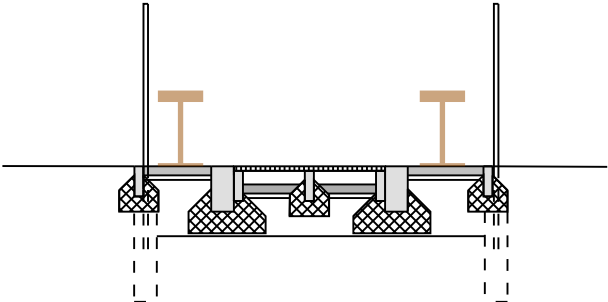

Note:

- Spillerindgang : 6 x 50 x 50 cm betonfliser
2-3 cm afretningsgrus
20-40 cm SG 0/32 mm
- Driftindgang/servicevej: 3 cm PA
6 cm GAB
15 cm SG - 0/32
25 - 30 cm BL 0/64
Geonet
- Granulatsluse : 6 cm permeabel belægningsten (30 cm x 30 cm)
3 cm permeabel afretningslag
25 cm GAB-grus 0/16 mm
- Rist : Spillerindgang 3 cm rist, maskestørrelse min. 20x20mm og max 35x35mm
Driftsindgang 6 cm rist, maskestørrelse min. 20x20mm og max 35x35mm
- Kantsten : Albertslundkantsten 15 cm samt 6 cm kantningssten
sat i beton, min. C20/25 MPa.

SIGNATUR:

- Betonfliser 6 cm Bænk
Asfalt Rist
Kantsten Hegn



Rev. Nr.	Rev. Dato	Ændring omfatter	Tegnet af	Godkendt af

PROJEKT	Kunstgræsbane Karlslunde	SAGS NR.	25105
BYGHERRE	Greve Kommune	KOORDINATSYSTEM	DKTM3
ADRESSE	Rådhusolmen 10, 2670 Greve	KOTESYSTEM	DVR90
EMNE	Detalje granulatsluser	TEGN. NR.	32
		REV. NR.	
Tegnet af: HK	KS af: HSA	Godk. af: HSA	Mål: 1:50
			Dato: 2025.06.20

DINES JØRGENSEN & CO. A/S RÅDGIVENDE INGENIØRER FRI			
	KIRSEBÆRALLE 9-11 3400 HILLERØD TLF: 48 26 06 66	ENERGIVEJ 3 4180 SORØ TLF: 57 86 06 66	HESTEHAVEN 21R, 1.SAL 5260 ODENSE S TLF: 48 29 06 66
	EMAIL: dj@dj-co.dk WEB: www.dj-co.dk TLF: 48 26 06 66		