



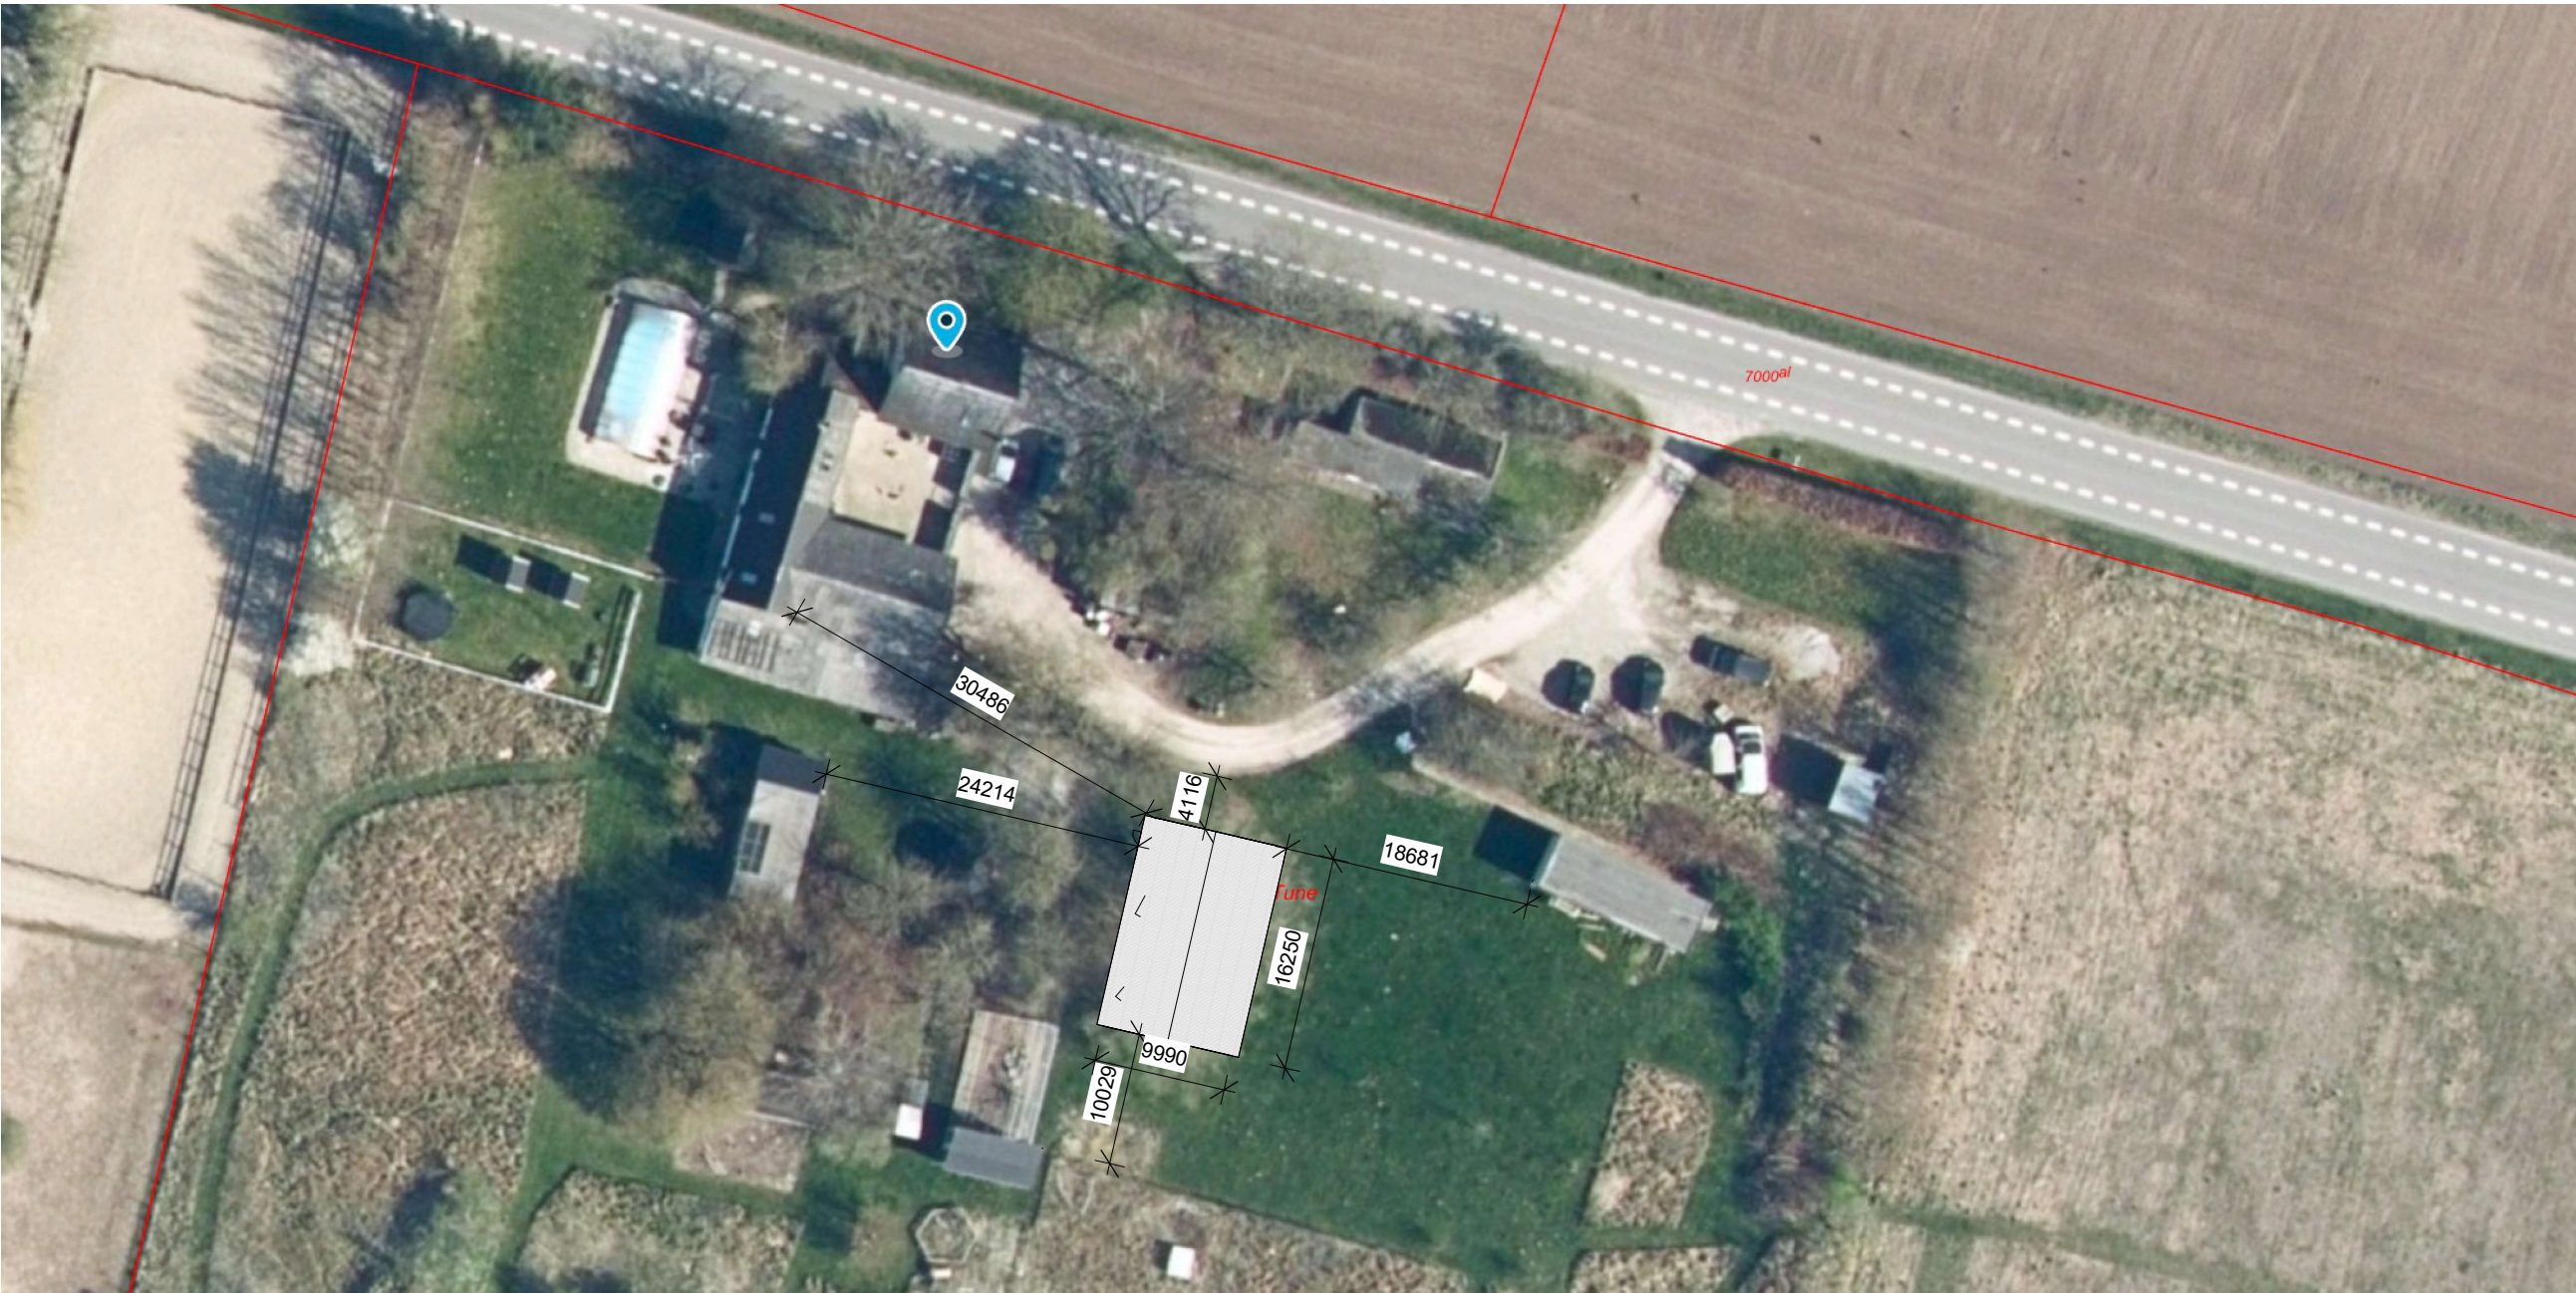





Myndighed

vkst		Byggerådgivning			Kontrol
		Fulbyvej 15 - 4180 Sorø - Hovednummer 57865000 www.vkst.dk			KJ
Bygherre	Niels og Kristoffer	Tegner: MCN	Dato 08.05.2024	Målestok 1 : 570	
Adresse	Tjærebyvej 226, 4030 Tune	Projekt: Nyt Værksted			
Tlf. nr.	40138858	Emne: Situationsplan			
E-mail	niels.h@mail.dk	Note: Må ikke bruges som arbejdstegning			
Projekt adr.	Samme	Tegn. nr.	B-24-084-M -1-2-02	Rev.	
Denne tegning er privat ejendom, den må ikke fremvises eller overlades til uvedkommende - ej heller kopieres eller på anden måde anvendes uden forudindhentet skriftlig tilladelse, iht. lov om ophavsret.					

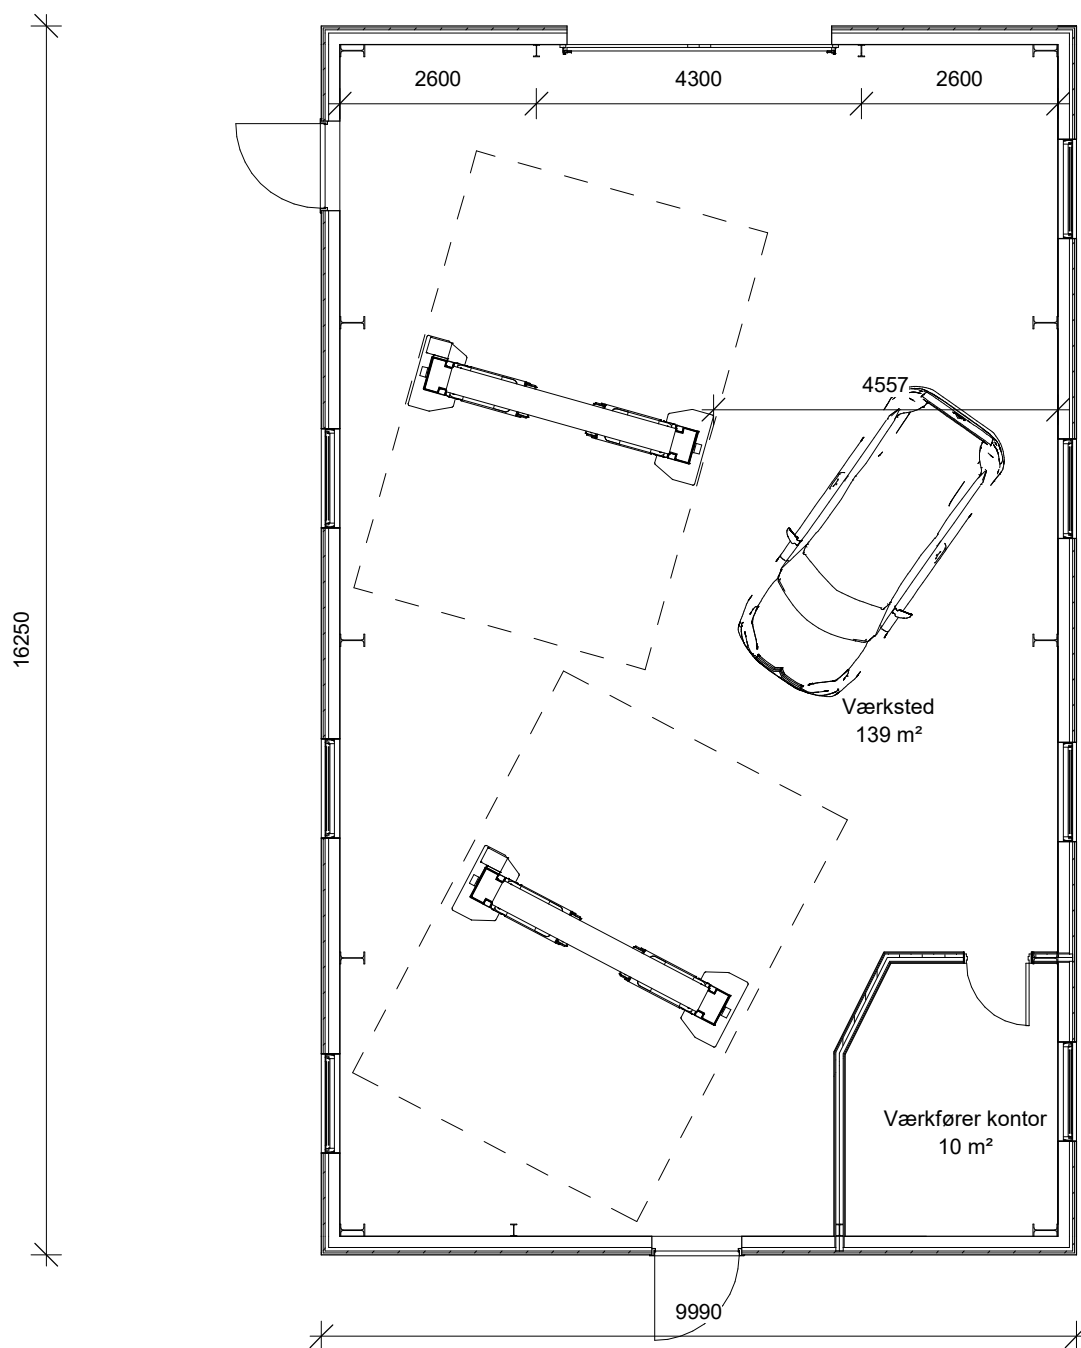

Myndighed

vkst		Byggerådgivning			Kontrol
		Fulbyvej 15 - 4180 Sorø - Hovednummer 57865000 www.vkst.dk			KJ
Bygherre	Niels og Kristoffer	Tegner: MCN	Dato 08.05.2024	Målestok	1 : 100
Adresse	Tjærebyvej 226, 4030 Tune	Projekt: Nyt Værksted			
Tlf. nr.	40138858	Emne: Plantegning			
E-mail	niels.h@mail.dk	Note: Må ikke bruges som arbejdstegning			
Projekt adr.	Samme	Tegn. nr.	B-24-084 -M-1-1-01	Rev.	
Denne tegning er privat ejendom, den må ikke fremvises eller overlades til uvedkommende - ej heller kopieres eller på anden måde anvendes uden forudindhentet skriftlig tilladelse, iht. lov om ophavsret.					

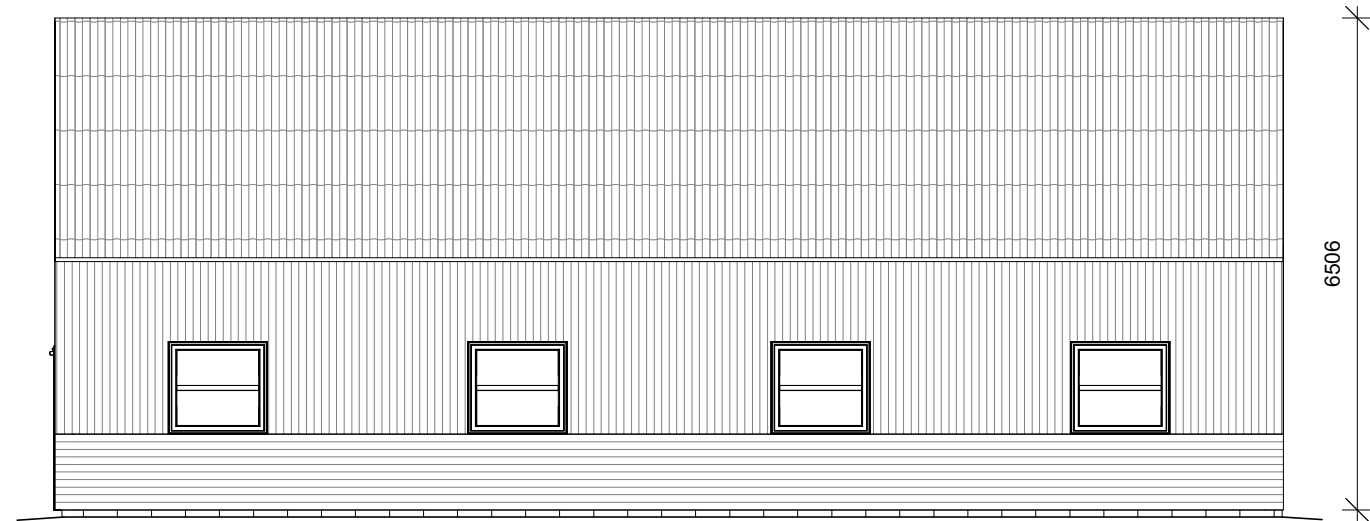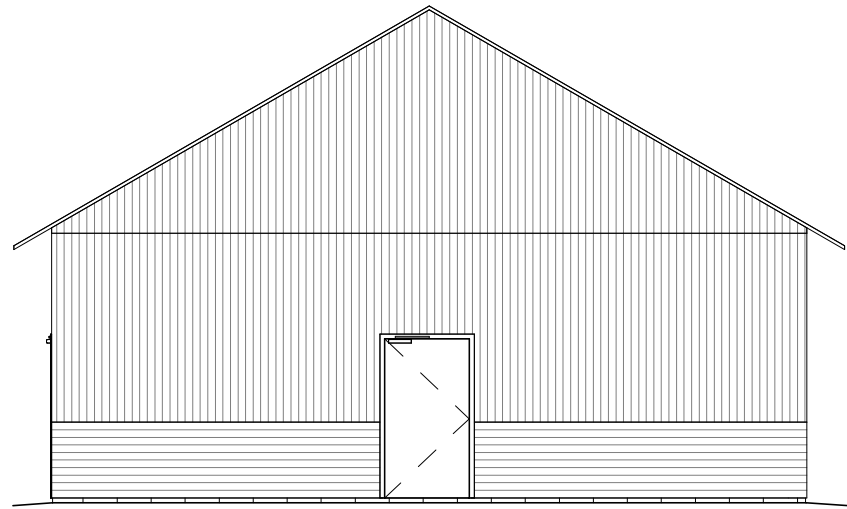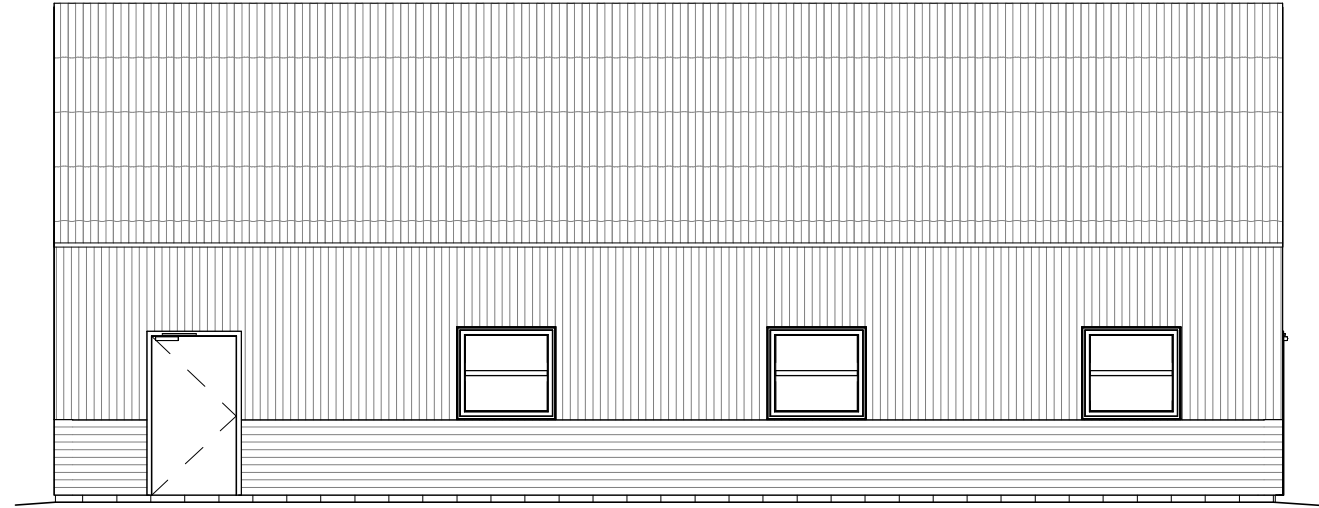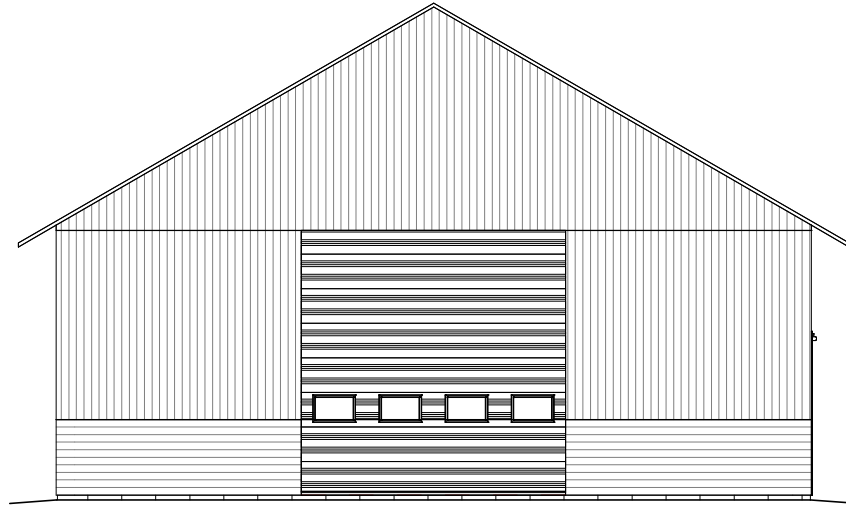

Myndighed

		Byggerådgivning		Kontrol XX	
Fulbyvej 15 - 4180 Sorø - Hovednummer 57865000		www.vkst.dk			
Bygherre	Niels og Kristoffer	Tegner: MCN	Dato	08.05.2024	Målestok 1 : 100
Adresse	Tjærebyvej 226, 4030 Tune	Projekt: Nyt Værksted Emne: Facader Note: Må ikke bruges som arbejdstegning			
Tlf. nr.	40138858				
E-mail	niels.h@mail.dk				
Projekt adr.	Samme	Tegn. nr.	B-24-084-M -1-2-01		Rev.
Denne tegning er privat ejendom, den må ikke fremvises eller overlades til uvedkommende - ej heller kopieres eller på anden måde anvendes uden forudindhentet skriftlig tilladelse, iht. lov om ophavsret.					

Denne tegning er privat ejendom, den må ikke fremvises eller overlades til uvedkommende - ej heller kopieres eller på anden måde anvendes uden forudindhentet skriftlig tilladelse, iht. lov om ophavsret.