


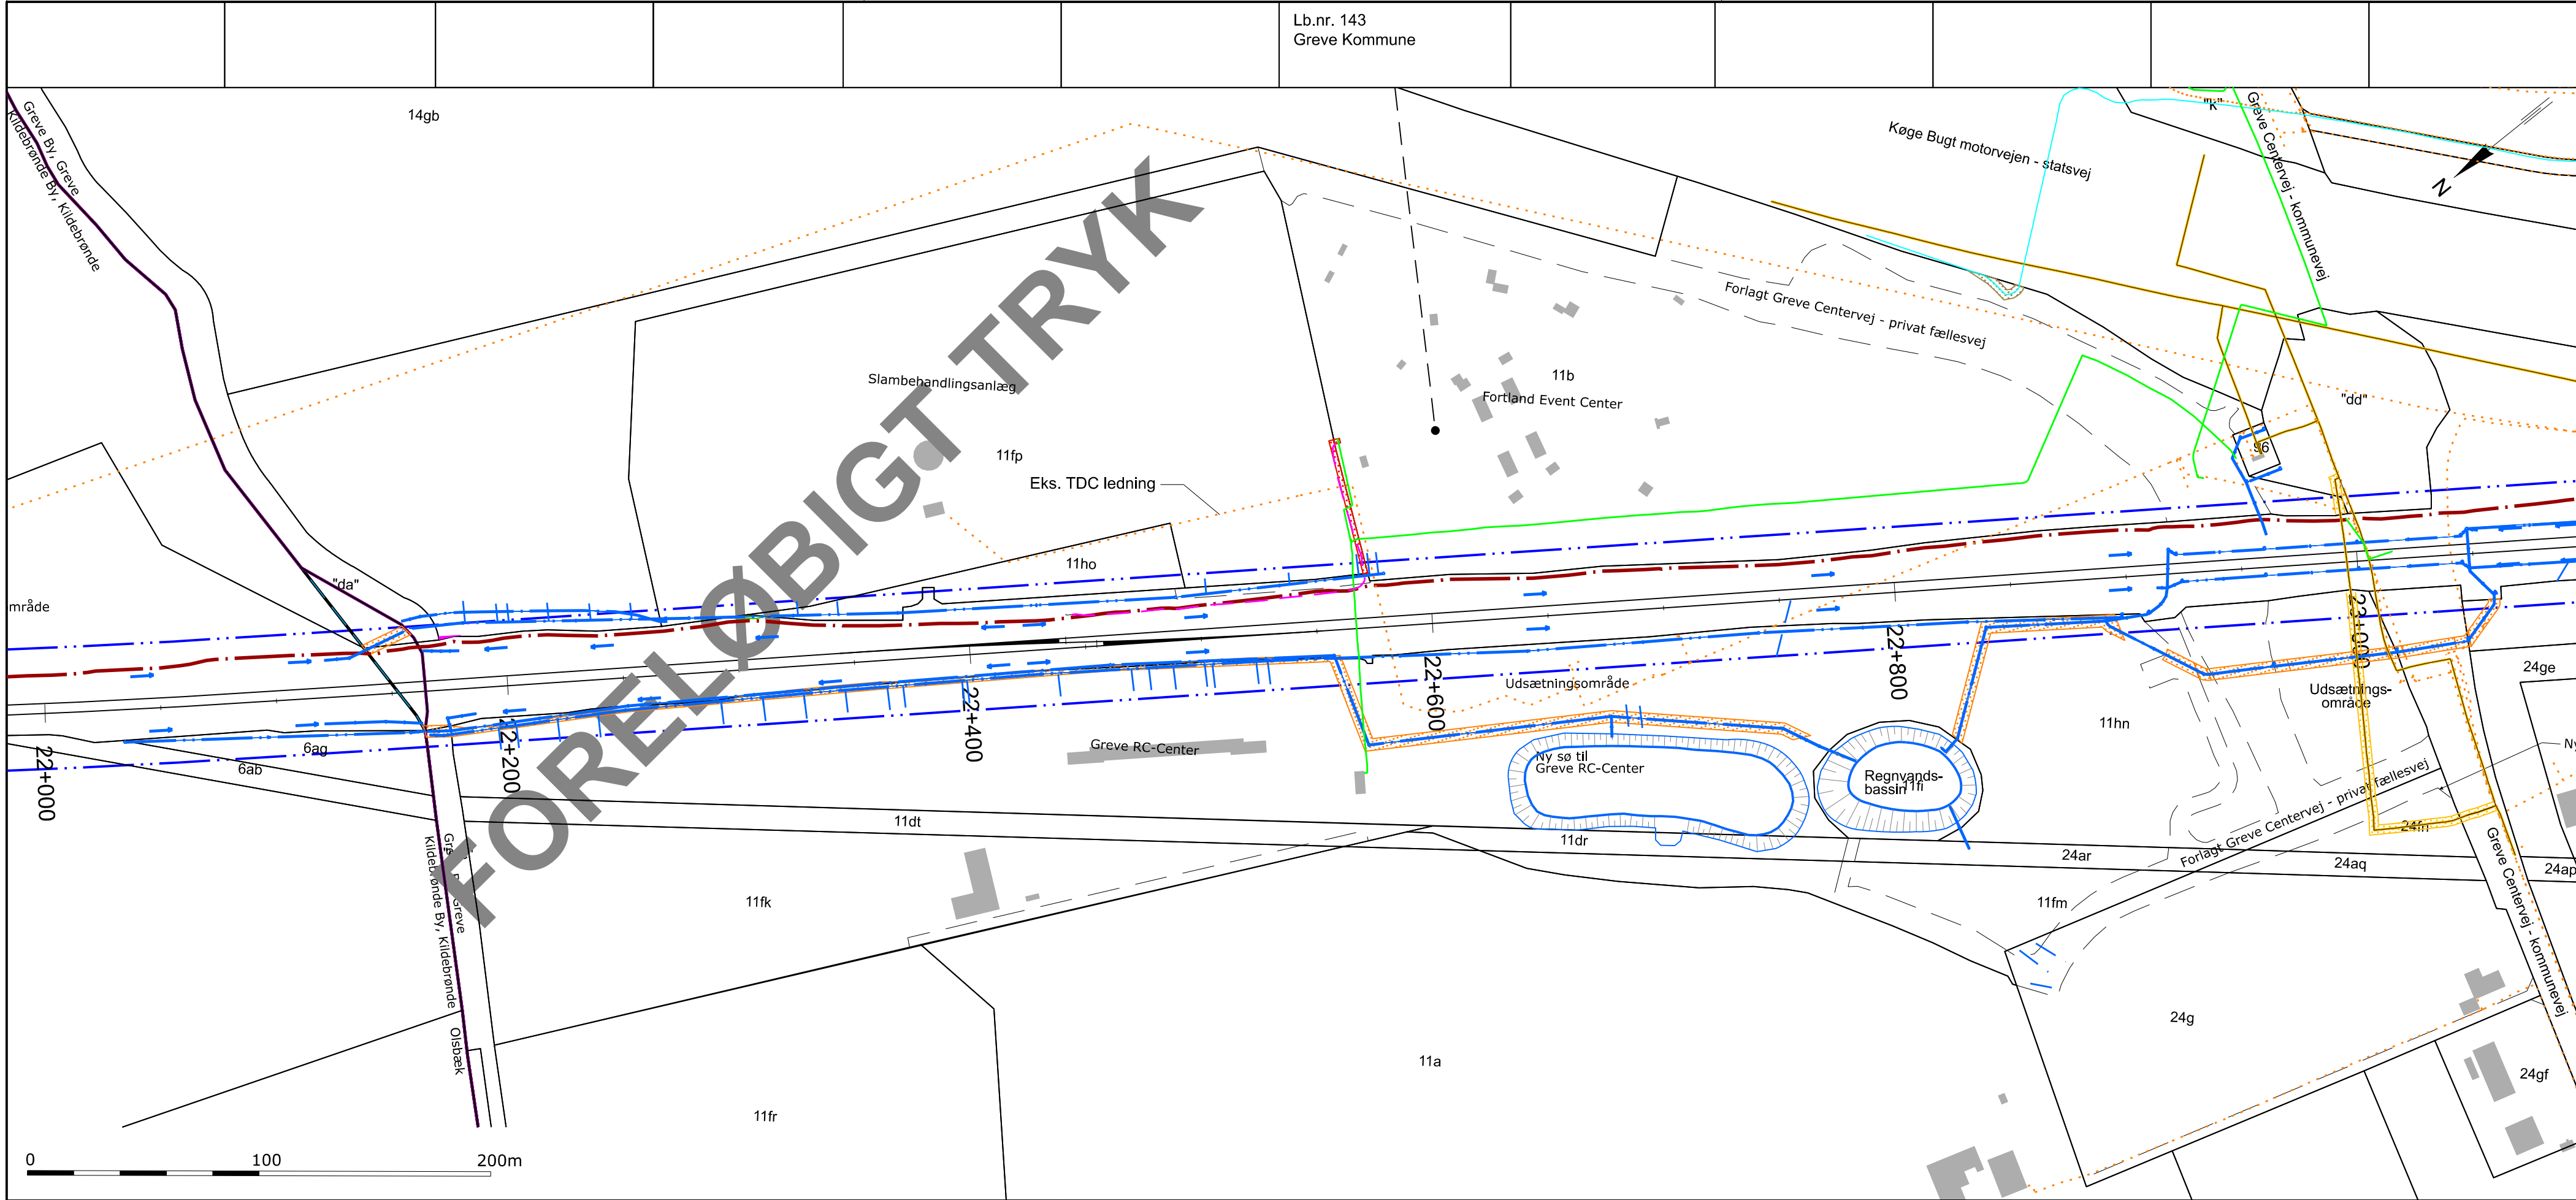

NOTER:
Ejerlav: Kildebrønne By, Kildebrønne
Greve By, Greve


Kommune: Greve

Matrikulære forhold ajuor pr. 27.09.2024

SIGNATURFORKLARING:

- Servitut om beskyttelseszoner for potentialudligning (jording)
- Servitut om ledning, vand el. afvanding Klar forsyning
- Servitut om ledning, gas
- Servitut om ledning, teleledning
- Servitut om ledninger, baneafvanding
- Servitut om ledning, stærkstrøm
- Afvanding Klarforsyning
- Afvanding
- Radius Ledning
- 0,4 Kv Radius Ledning
- TDC Ledning
- Signalkabel
- Servitutlinje (Eldrift)
- Skel
- Privat fællesvej
- Ejerlavsgrense
- By- og landzonegrænse
- Vandløb
- Pumpestation
- Banens linjeføring med kilometrer

Planen benytter ikke nødvendigvis alle signaturer

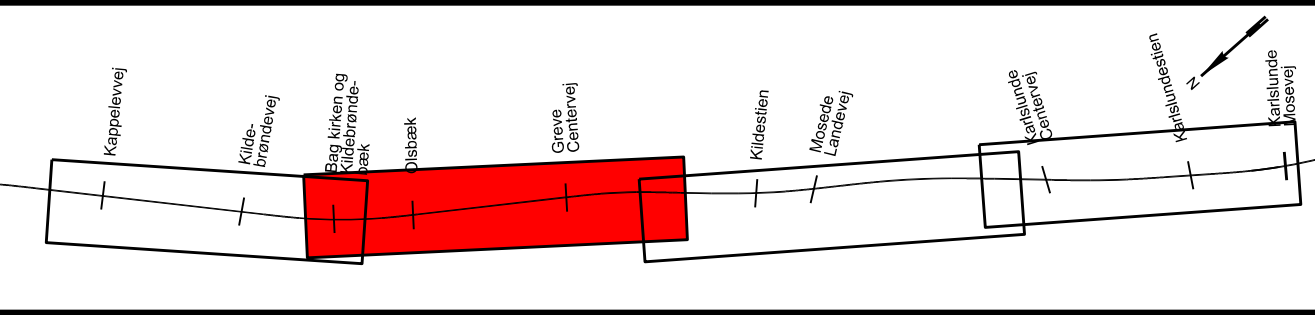

FORELØBIGT TRYK

 BANEDANMARK		Verified		Address Banedanmark Carsten Niebuhrs Gade 43 1577 København V	Consultant  COWI A/S Parallellvej 2 2800 Kongens Lyngby
		Replaces			
	First edition Date and initials	Latest revision Date and initials	Scale 1:2000	Drawing name Den nye bane København - Ringsted Matr. nr. 11ho og 11b Km 22.000 - 23.100 Greve Kommune	
Drawn	03.02.2025 XUMH		Units		
Controlled			m		
Approved					
© Copyright Banedanmark		Language	Revision	Drawing number	Page/Pages
Dansk		00.01	03.02.2025	SEKSX 1531	1/1