
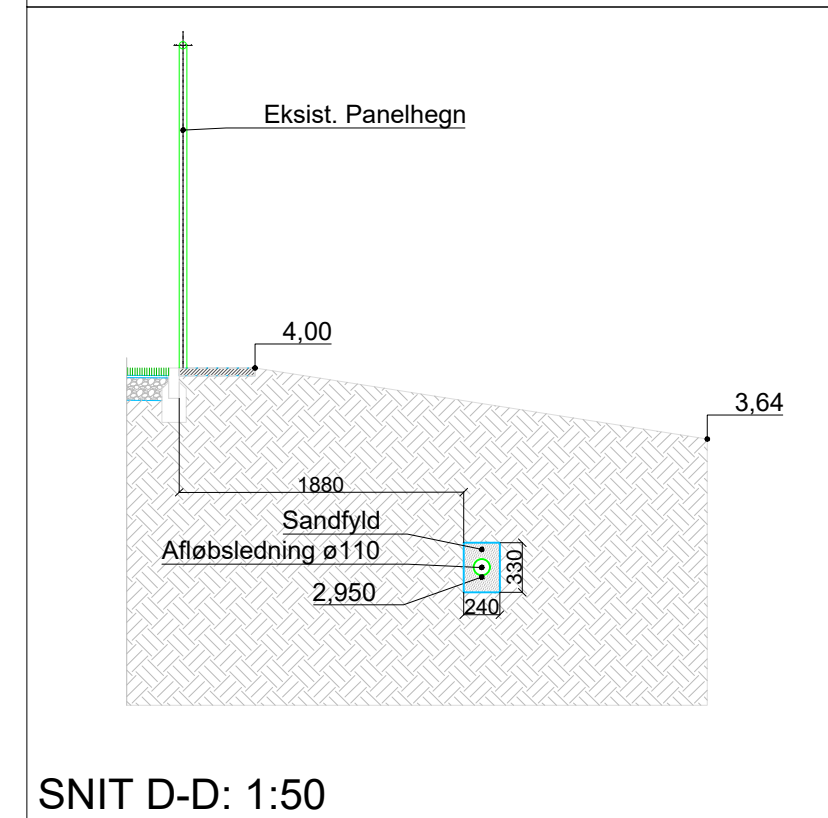
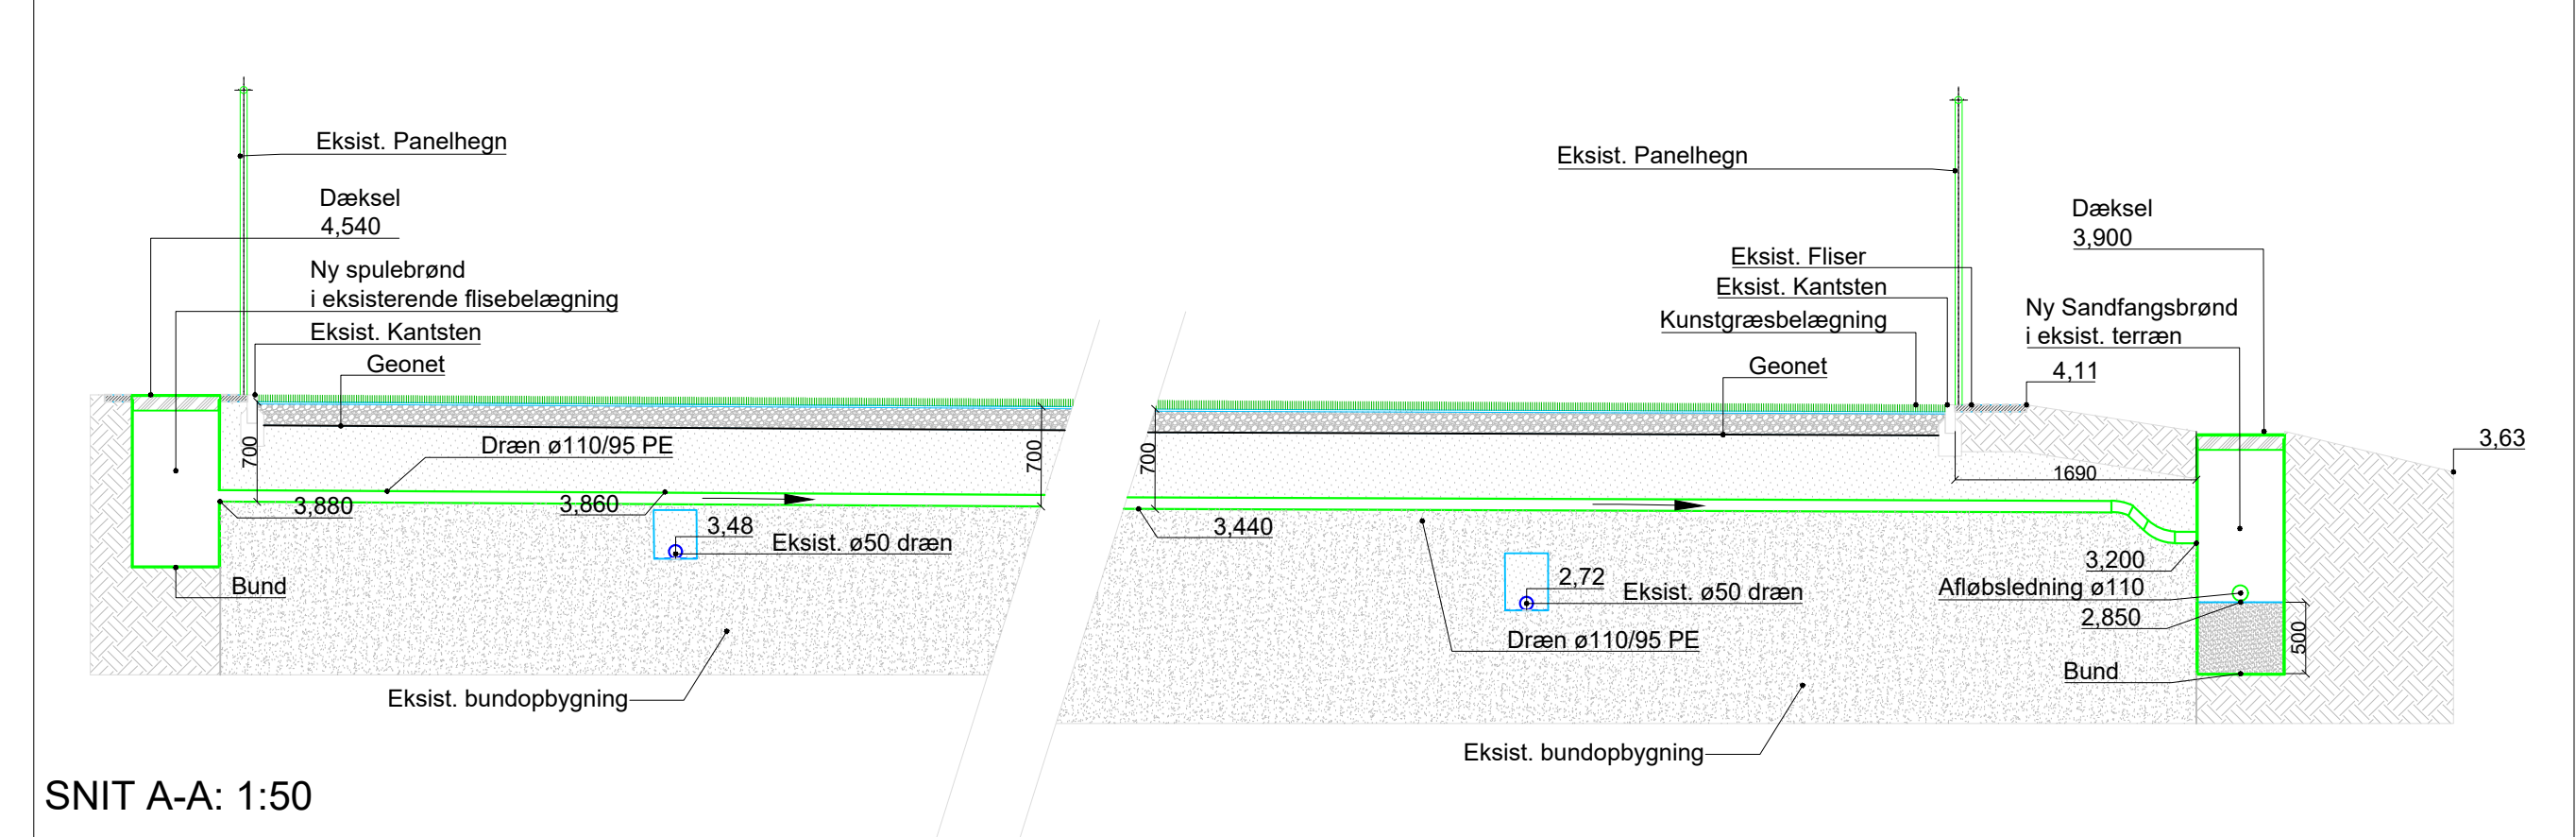


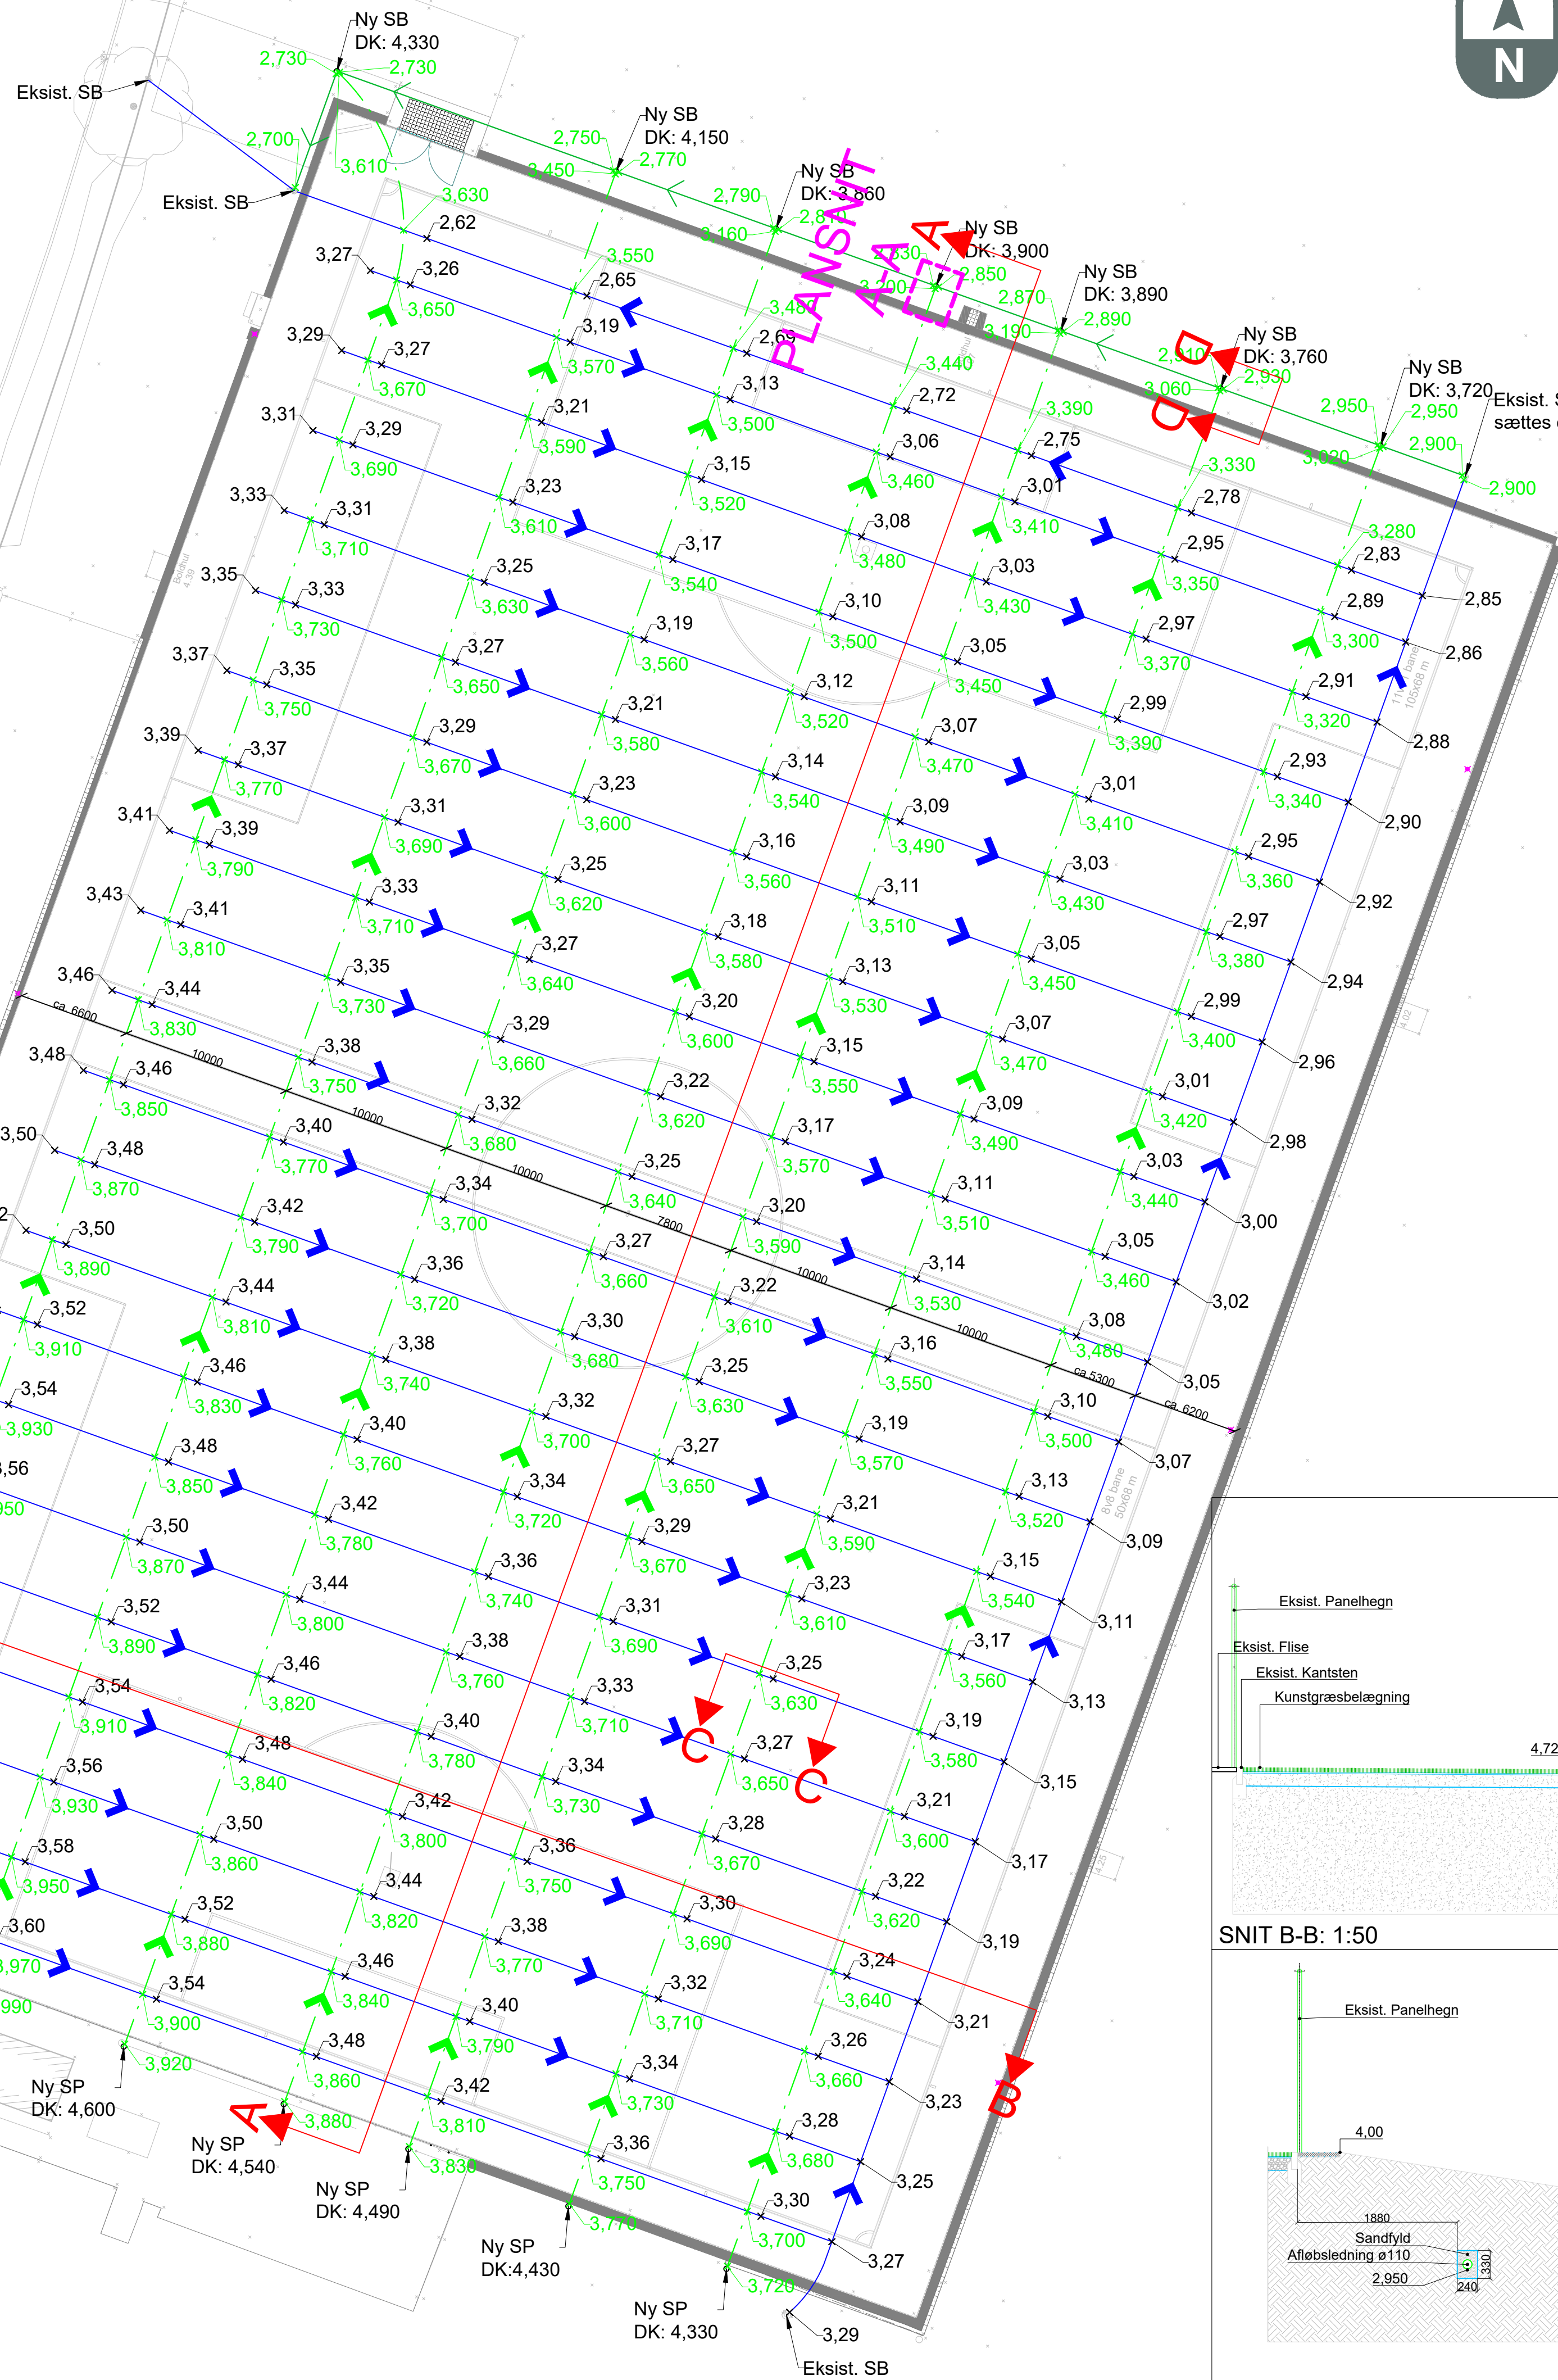

Sag: Hundige Boldklub Hedelunden 2, 2670 Greve		Matr. nr. 1y Hundige by, Kildebrønde	
Emne: Renovering af eksist. kunstgræsbane Afvandingsplan. Snit & detaljer Udbudsprojekt		Sag nr: 20241343 Dato: 26-06-2025 Mål: 1:20/1:50/1:250 Tegnet af: AW Godkendt: JW KS: JW	
JENS WESSBERG  R.I.  Herlev Hovedgade 201A 1th 2730 Herlev Tlf. (+45) 4038 1960		Tegn nr: (50)3.00	